

VZOROVÝ PŘÍČNÝ ŘEZ OBJEKTEM SO 04.1 C - C'



NOVÉ REVITALIZOVANÉ KORYTO

TÚN 4



ČÍSLO PF

VODNÍ HLADINA NÁVRHOVÉ KAPACITY KORYTA


VODNÍ HLADINA HYDROSTATICKÉHO VZDUTÍ

NOVÝ STAV

DNO KORYTA


SROVNÁVACÍ ROVINA
STANIČENÍ V KM

STANIČENÍ V M

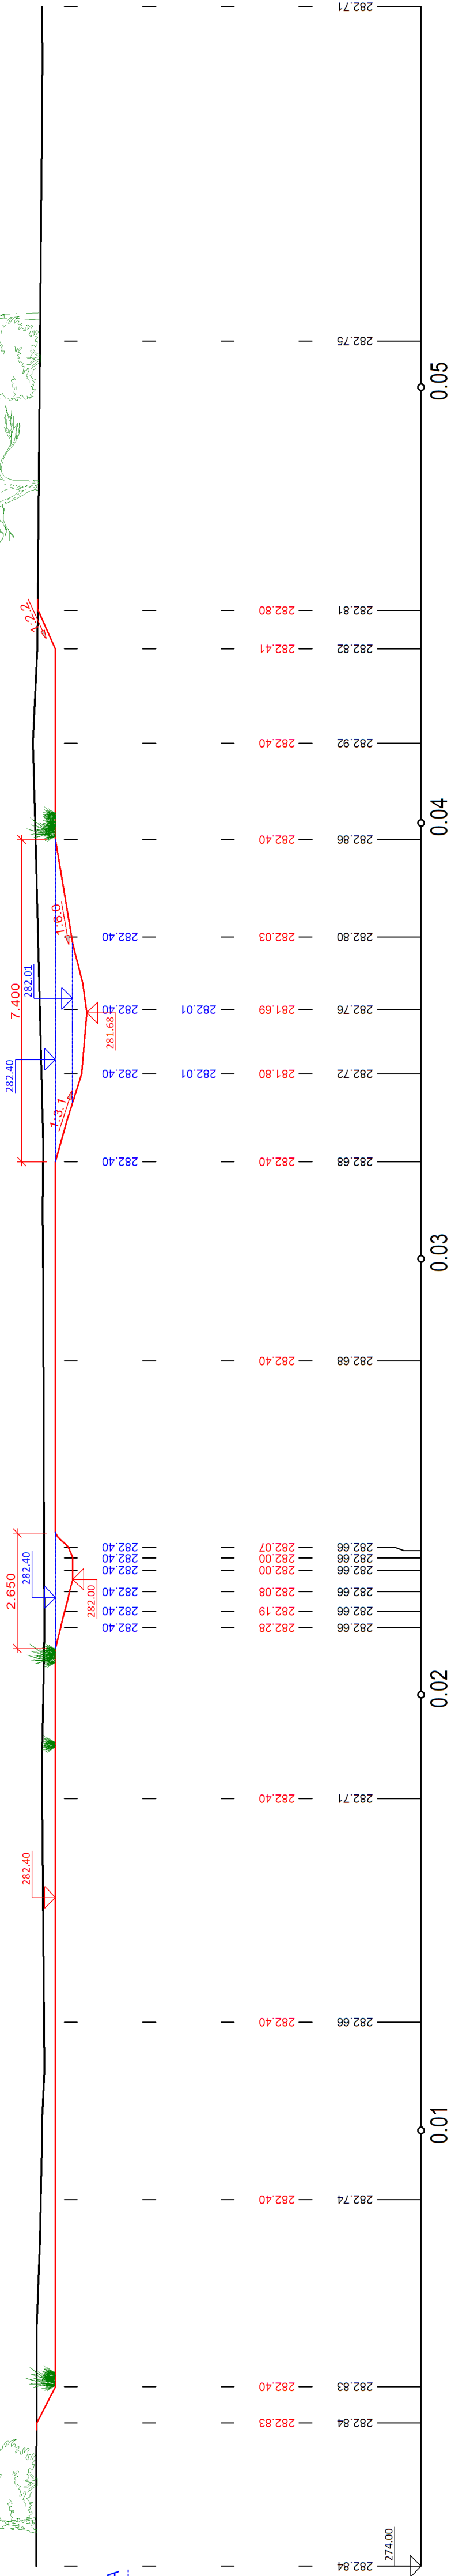

282.71	282.75	282.81	282.82	282.92	282.86	282.80	282.76	282.72	282.66	282.66	282.71	282.66	282.74	282.83	282.84	282.84
51.06	44.88	44.00	41.83	39.62	37.39	35.71	34.24	32.23	27.66	23.31	21.53	22.36	8.41	4.12	3.29	0.00
0.05																
0.04																
0.03																
0.02																
0.01																

POZNÁMKA:
ZÁKRES VEDENÍ INŽENÝRSKÝCH SÍTÍ JE INFORMATIVNÍ. PŘED ZAHÁJENÍM STAVEBNÍCH PRACÍ MUSÍ BÝT PROVEDENO JEJICH VYTÝČENÍ.
DOKUMENTACI LZE UŽÍVAT POUZE VE SMYSLU PŘÍSLUŠNÉ SMLOUVY O DÍLO. VÝKRES, ČI JEHO ČÁST, MŮŽE BÝT KOPÍROVÁN NEBO JINÝM ZPŮSOBEM ROZŠÍŘOVÁN
POUZE PO PŘEDCHOZÍM SOUHLASU AUTORA DOKUMENTACE. © ŠINDLAR s.r.o.

<div><div>STAVBY VODNÍHO HOSPODÁŘSTVÍ A KRAJINNÉHO INŽENÝRSTVÍ</div></div>																								
ŠINDLAR s.r.o., Na Brně 372/2a, 500 06 Hradec Králové, IČO 260 03 236					FORMÁT					4 x A4														
<div>VEDOUcí PROJEKTU</div> <div>Ing. Tereza Šindlarová</div> <div>KRAJ: královehradecký</div> <div>KATASTRÁLNÍ ÚZEMÍ: Domkov (733911)</div> <div>INVESTOR: Povodí Labe, státní podnik, Víta Nejedlého 951/8, Hradec Králové 500 03</div> <div>Rozkoš, Domkov, revitalizace koryta</div> <div>Vzorový příčný řez objektem SO 04.1 C - C'</div>					<div>VYPRACOVAL</div> <div>Martin Brauner</div>					<div>KONTROLOVAL</div> <div>Ing. Tereza Šindlarová</div> <div>STAVEBNÍ ÚŘAD: MěÚ Nové Město nad Metují</div>					<div>AUTORIZACE</div> <div>Ing. Miloslav Šindlar</div>					<div>únor 2018</div> <div>DSJ</div> <div>20160281</div> <div>S-JTSK/Bpv</div>				
										INTERVAL VRSTEVNIC					ČÍSLO KOPIE									
															MĚŘÍTKO					1 : 100/100				
															Č. VÝKRESU					D.4.4.				