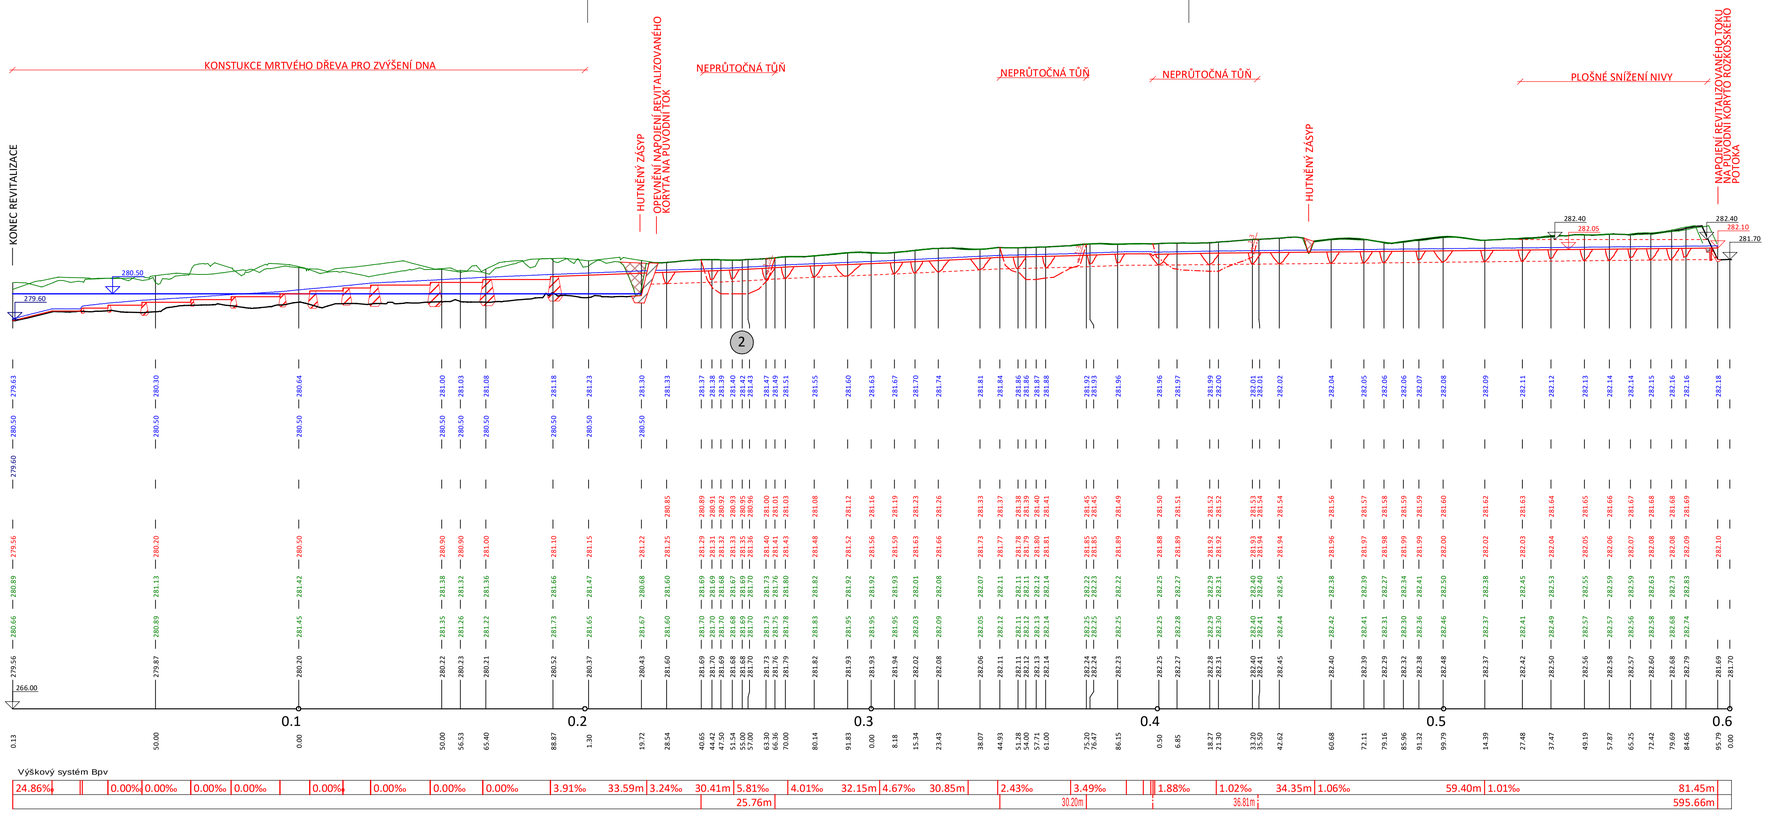

POZNÁMKA:
ZÁKRES VEDENÍ INŽENÝRSKÝCH SÍTÍ JE INFORMATIVNÍ. PŘED ZAHÁJENÍM STAVEBNÍCH PRACÍ MUSÍ BÝT PROVEDENO JEJICH VYTÝČENÍ.

DOKUMENTACI LZE UŽÍVAT POUZE VE SMYSLU PŘÍSLUŠNÉ SMLOUVY O DÍLO. VÝKRES, ČI JEHO ČÁST, MŮŽE BÝT KOPÍROVÁN NEBO JINÝM ZPŮSOBEM ROZŠÍŘOVÁN POUZE PO PŘEDCHOZÍM SOUHLASU AUTORA DOKUMENTACE. © ŠINDLAR s.r.o.

VEDOUCÍ PROJEKTU	VYPRACOVAL	KONTROLOVAL	AUTORIZACE	STAVBY VODNÍHO HOSPODÁŘSTVÍ A KRAJINNÉHO INŽENÝRSTVÍ ŠINDLAR
Ing. Tereza Šindlarová	Martin Brauner	Ing. Tereza Šindlarová	Ing. Miloslav Šindlar	ŠINDLAR s.r.o., Na Brně 372/2a, 500 06 Hradec Králové, IČO 260 03 236

KRAJ: Královehradecký	STAVEBNÍ ÚŘAD: Měú Nové Město nad Metují	FORMÁT	S x A4
KATASTRÁLNÍ ÚZEMÍ: Domkov (733911)		DATUM	únor 2018
INVESTOR: Povodí Labe, státní podnik, Vita Nejedlého 951/8, Hradec Králové 500 03		STUPEŇ	DSJ
Rozkoš, Domkov, revitalizace koryta		ČÍSLO ZAKÁZKY	20160281
		SOUŘADNÝ / VÝŠKOVÝ SYSTÉM	S-JTSK/Bpv
		INTERVAL VRSTEVNIC	
Podrobný podélný profil OSA SO 03.1 Revitalizace vodního toku	MĚŘÍTKO	1 : 1000/100	ČÍSLO KOPIE
	Č. VÝKRESU	D.3.1.1.	

Tiskový formát 900 x 297 mm