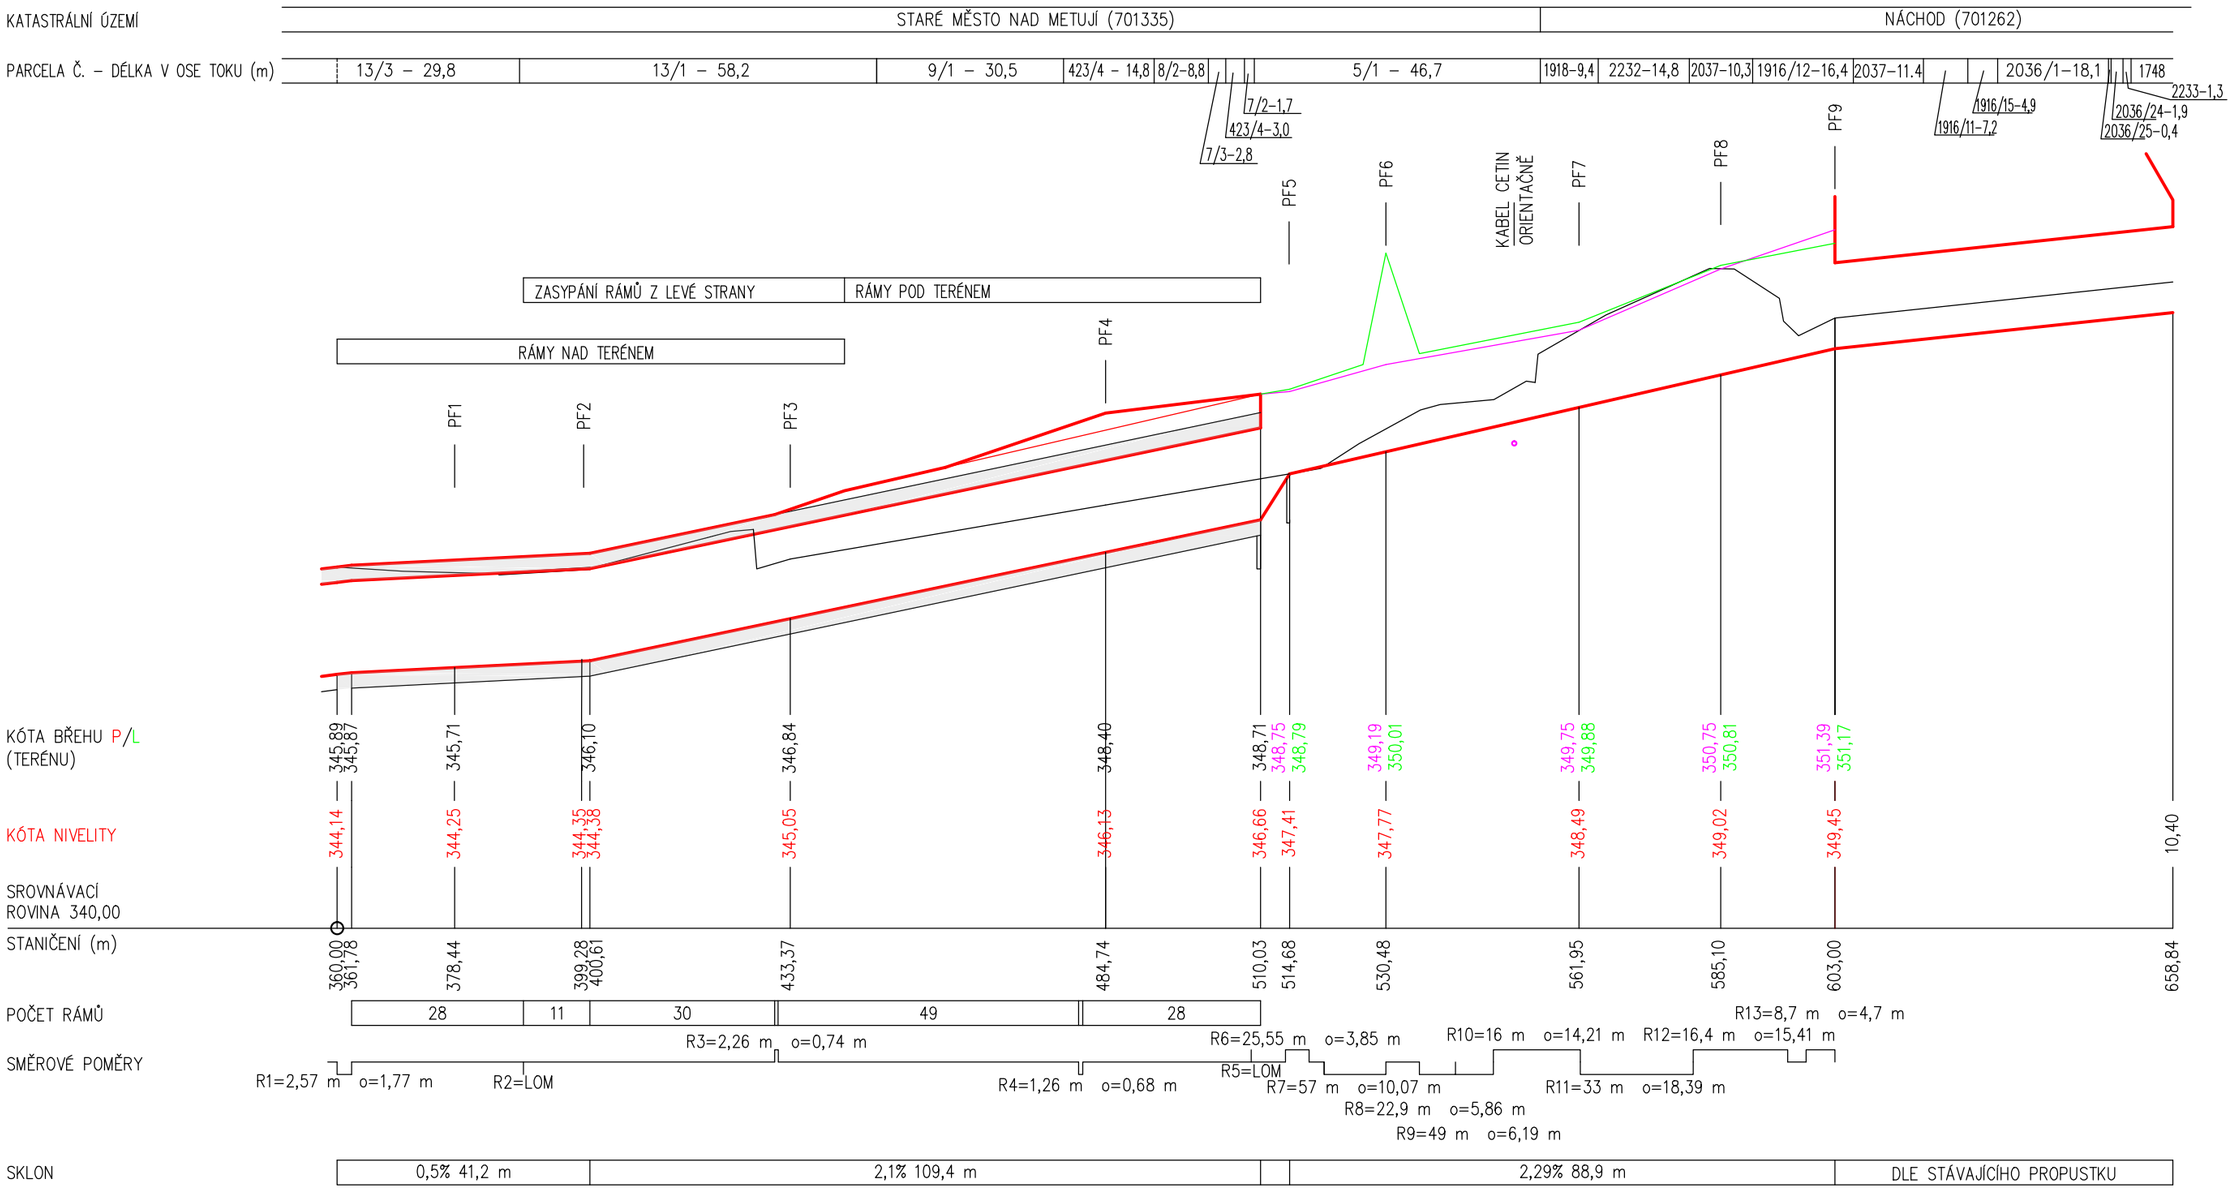

AKCE: **STARÉ MĚSTO N. M. REKONSTRUKCE KORYTA, Ř. KM. 0,360-0,660 IDVT 10168128**		**ATELIER M** Krausova 215, Velké Poříčí 549 32 tel.: 491 483 101, 603 887 988
ZODP. PROJEKTANT **Ing. Jaroslav Branda**	PROJEKTANT **Ing. Jaroslav Branda**	KRESLIL **Ing. Tomáš Kuřátko**
D.2 PODÉLNÝ PROFIL M 1:1000/100		Č. ZAKÁZKY **41/ÚŘ/17** PARÉ