
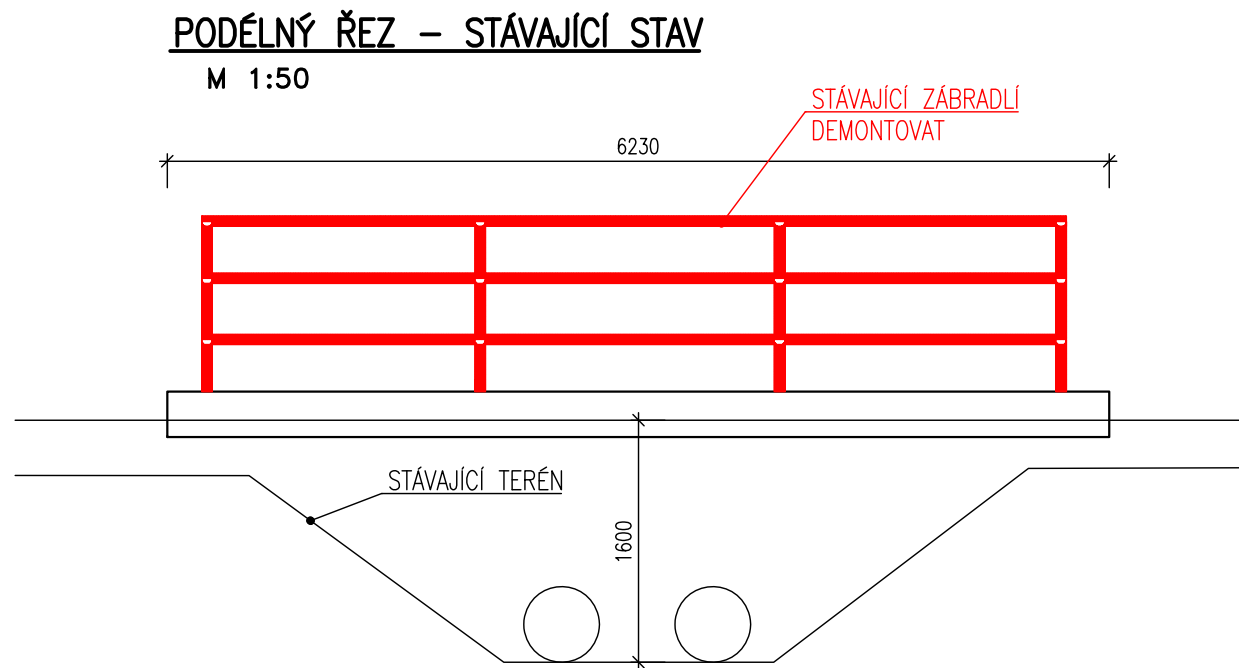


PŘEHLEDNÝ VÝKRES – STÁVAJÍCÍ STAV

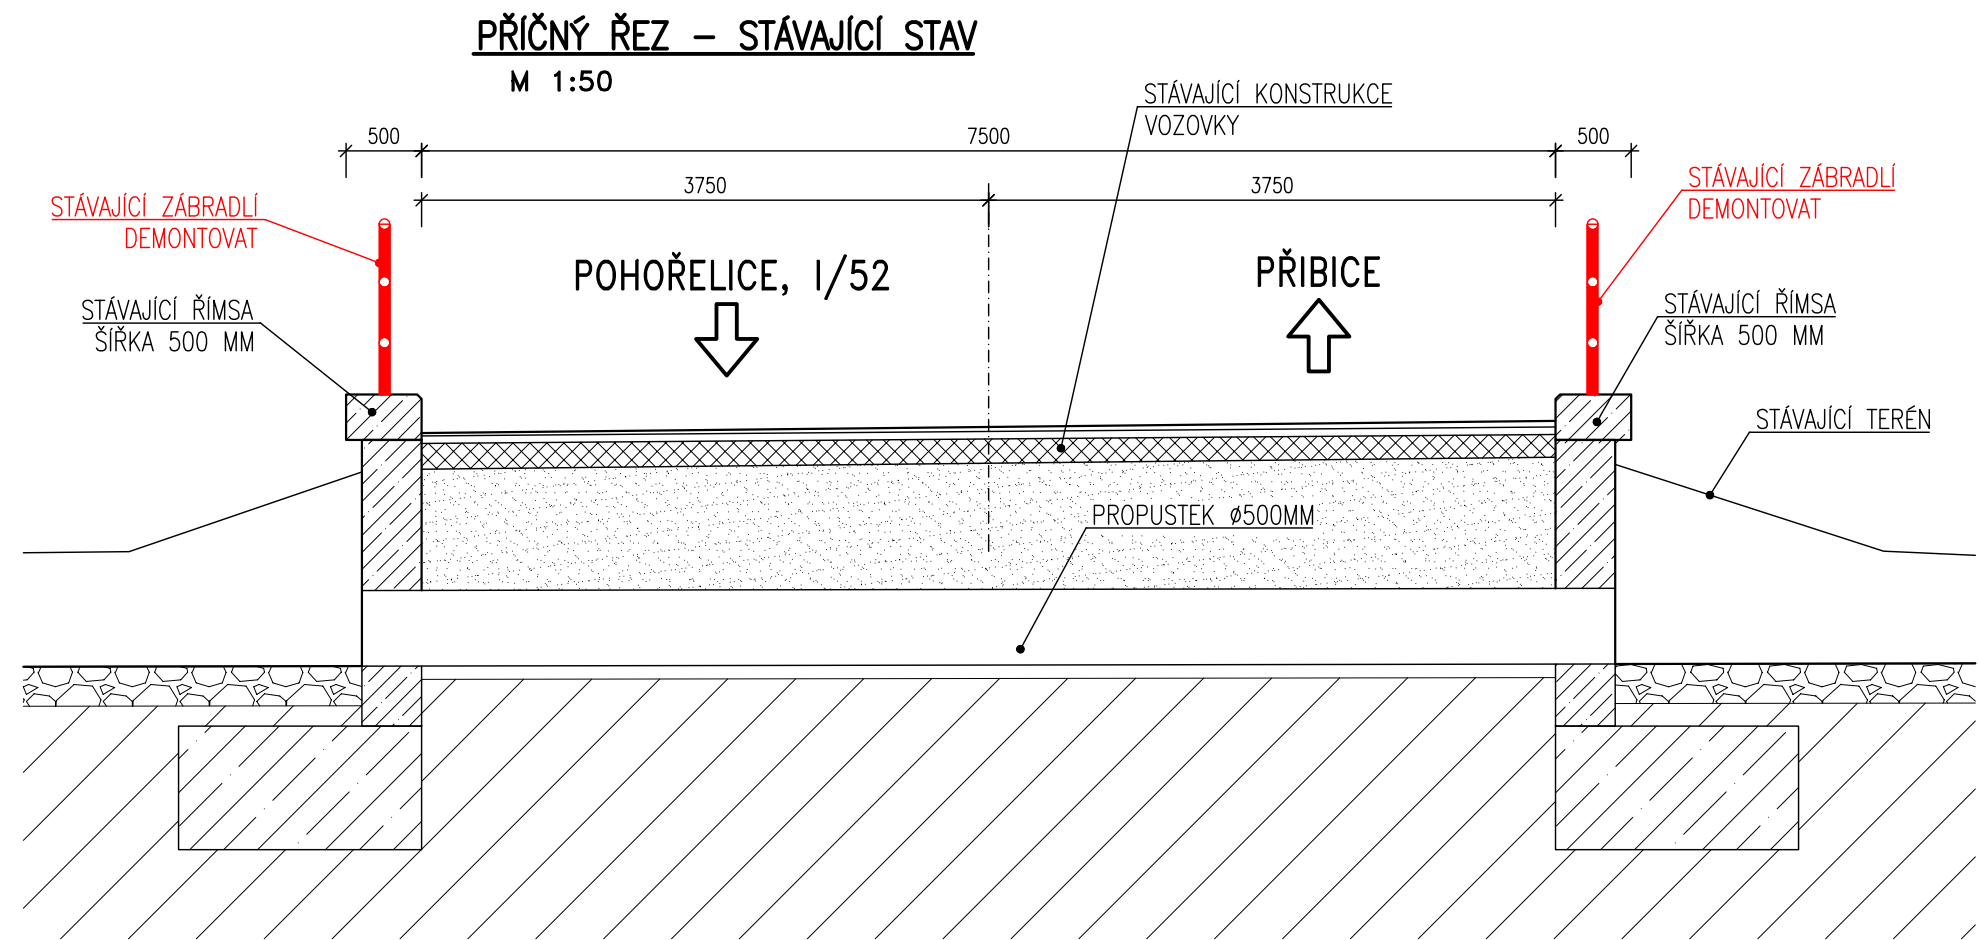

ZMĚNA	DATUM	PROVEDL	PODPIS
ZOD. PROJEKTANT	VYPRACOVAL	ING. ALEŠ KOZELKA Projektové a inženýrské služby Okrouhlá 426/17, 625 00 Brno-Bohunice IČ: 04826485, tel.: +420 739 509 824	
ING. ALEŠ KOZELKA	ING. ALEŠ KOZELKA		
OBJEDNATEL	Povodí Moravy, s.p., Dřevařská 932/11, Brno		
STAVBA	SVODIDLA NA PROPUSTKU P43	DATUM SRPEN 2019	KRAJ JIHMORAVSKÝ
OBJEKT	PROPUSTEK P43	STUPEŇ DSP/PDPS	OKRES BRNO-VENKOV
PŘÍLOHA	STÁVAJÍCÍ STAV	ČÍS.ZAK. 2019/05	OBEC POHOŘELICE
		MĚŘÍTKO 1:50	FORMÁT A3
		ČÍS.PŘÍLOHY	ČÍS.PARÉ
		C.02	