


SITUACE

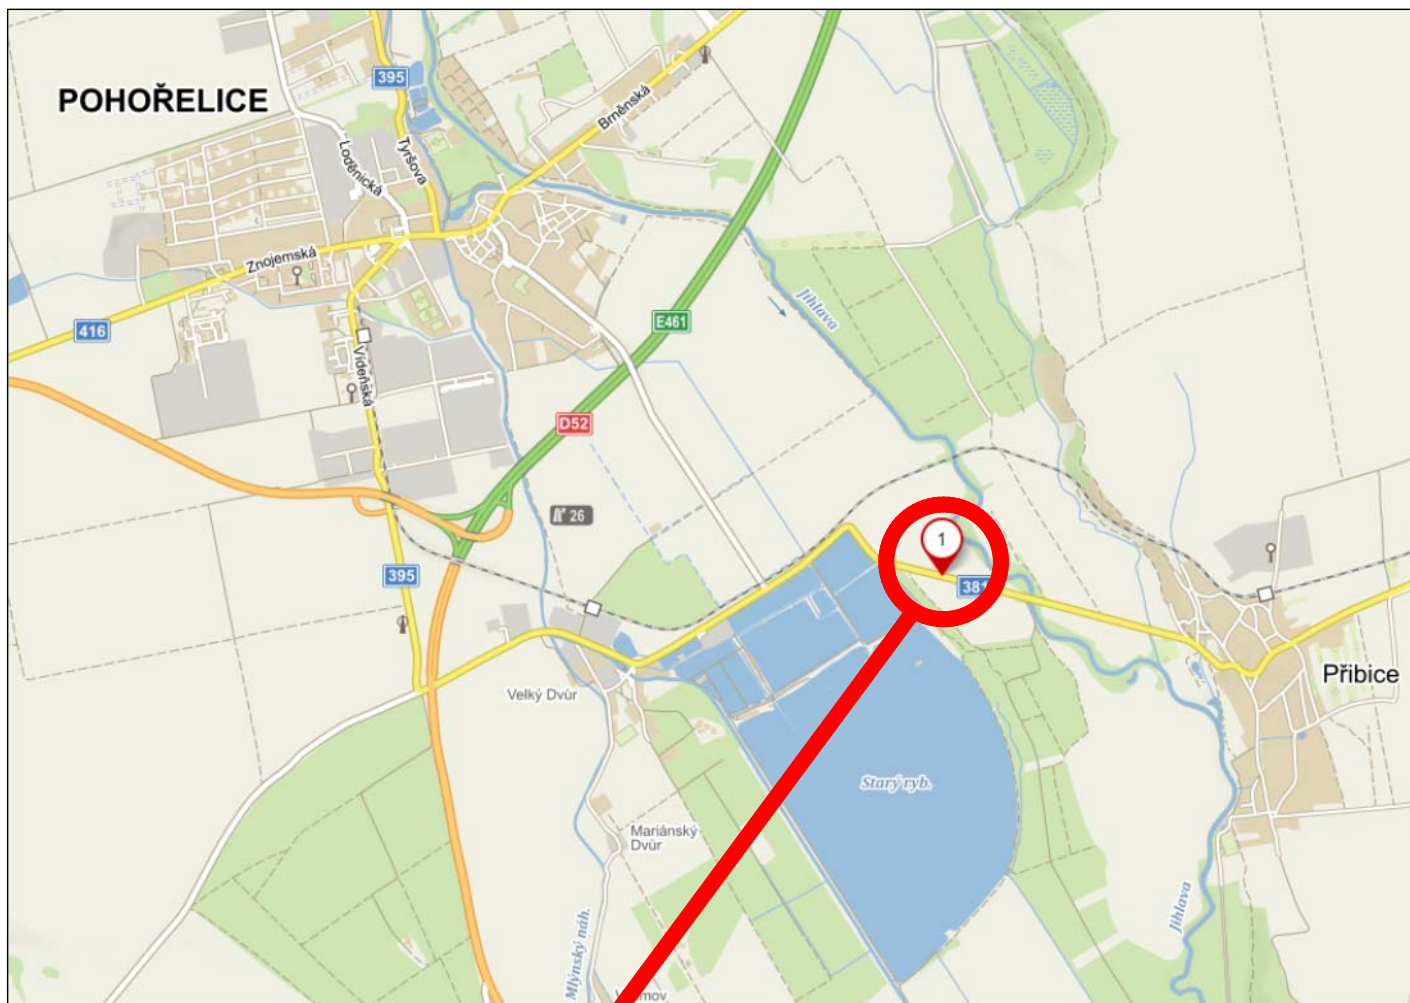

PROPUSTEK P43

PŘES NOVĚ ZŘÍZENÝ PŘÍKOP PROTIPOVODŇOVÝCH OPATŘENÍ

ZMĚNA		DATUM		PROVEDL		PODPIS	
ZOD. PROJEKTANT		VYPRACOVAL		ING. ALEŠ KOZELKA Projektové a inženýrské služby Okrouhlá 426/17, 625 00 Brno-Bohunice IČ: 04826485, tel.: +420 739 509 824			
ING. ALEŠ KOZELKA		ING. ALEŠ KOZELKA					
OBJEDNATEL	Povodí Moravy, s.p., Dřevařská 932/11, Brno				DATUM	SRPEN 2019	KRAJ JIHO-MORAVSKÝ
STAVBA	SVODIDLA NA PROPUSTKU P43				STUPEŇ	DSP/PDPS	OKRES BRNO-VEŇKOV
					ČÍS.ZAK.	2019/05	OBEC POHOŘELICE
OBJEKT	PROPUSTEK P43				MĚŘÍTKO	1:50	FORMÁT A4
PŘÍLOHA	SITUACE				ČÍS.PŘÍLOHY		ČÍS.PARÉ
					C.01		