


Nedakonice

SITUACE ŠIRŠÍCH VZTAHŮ

1:10000

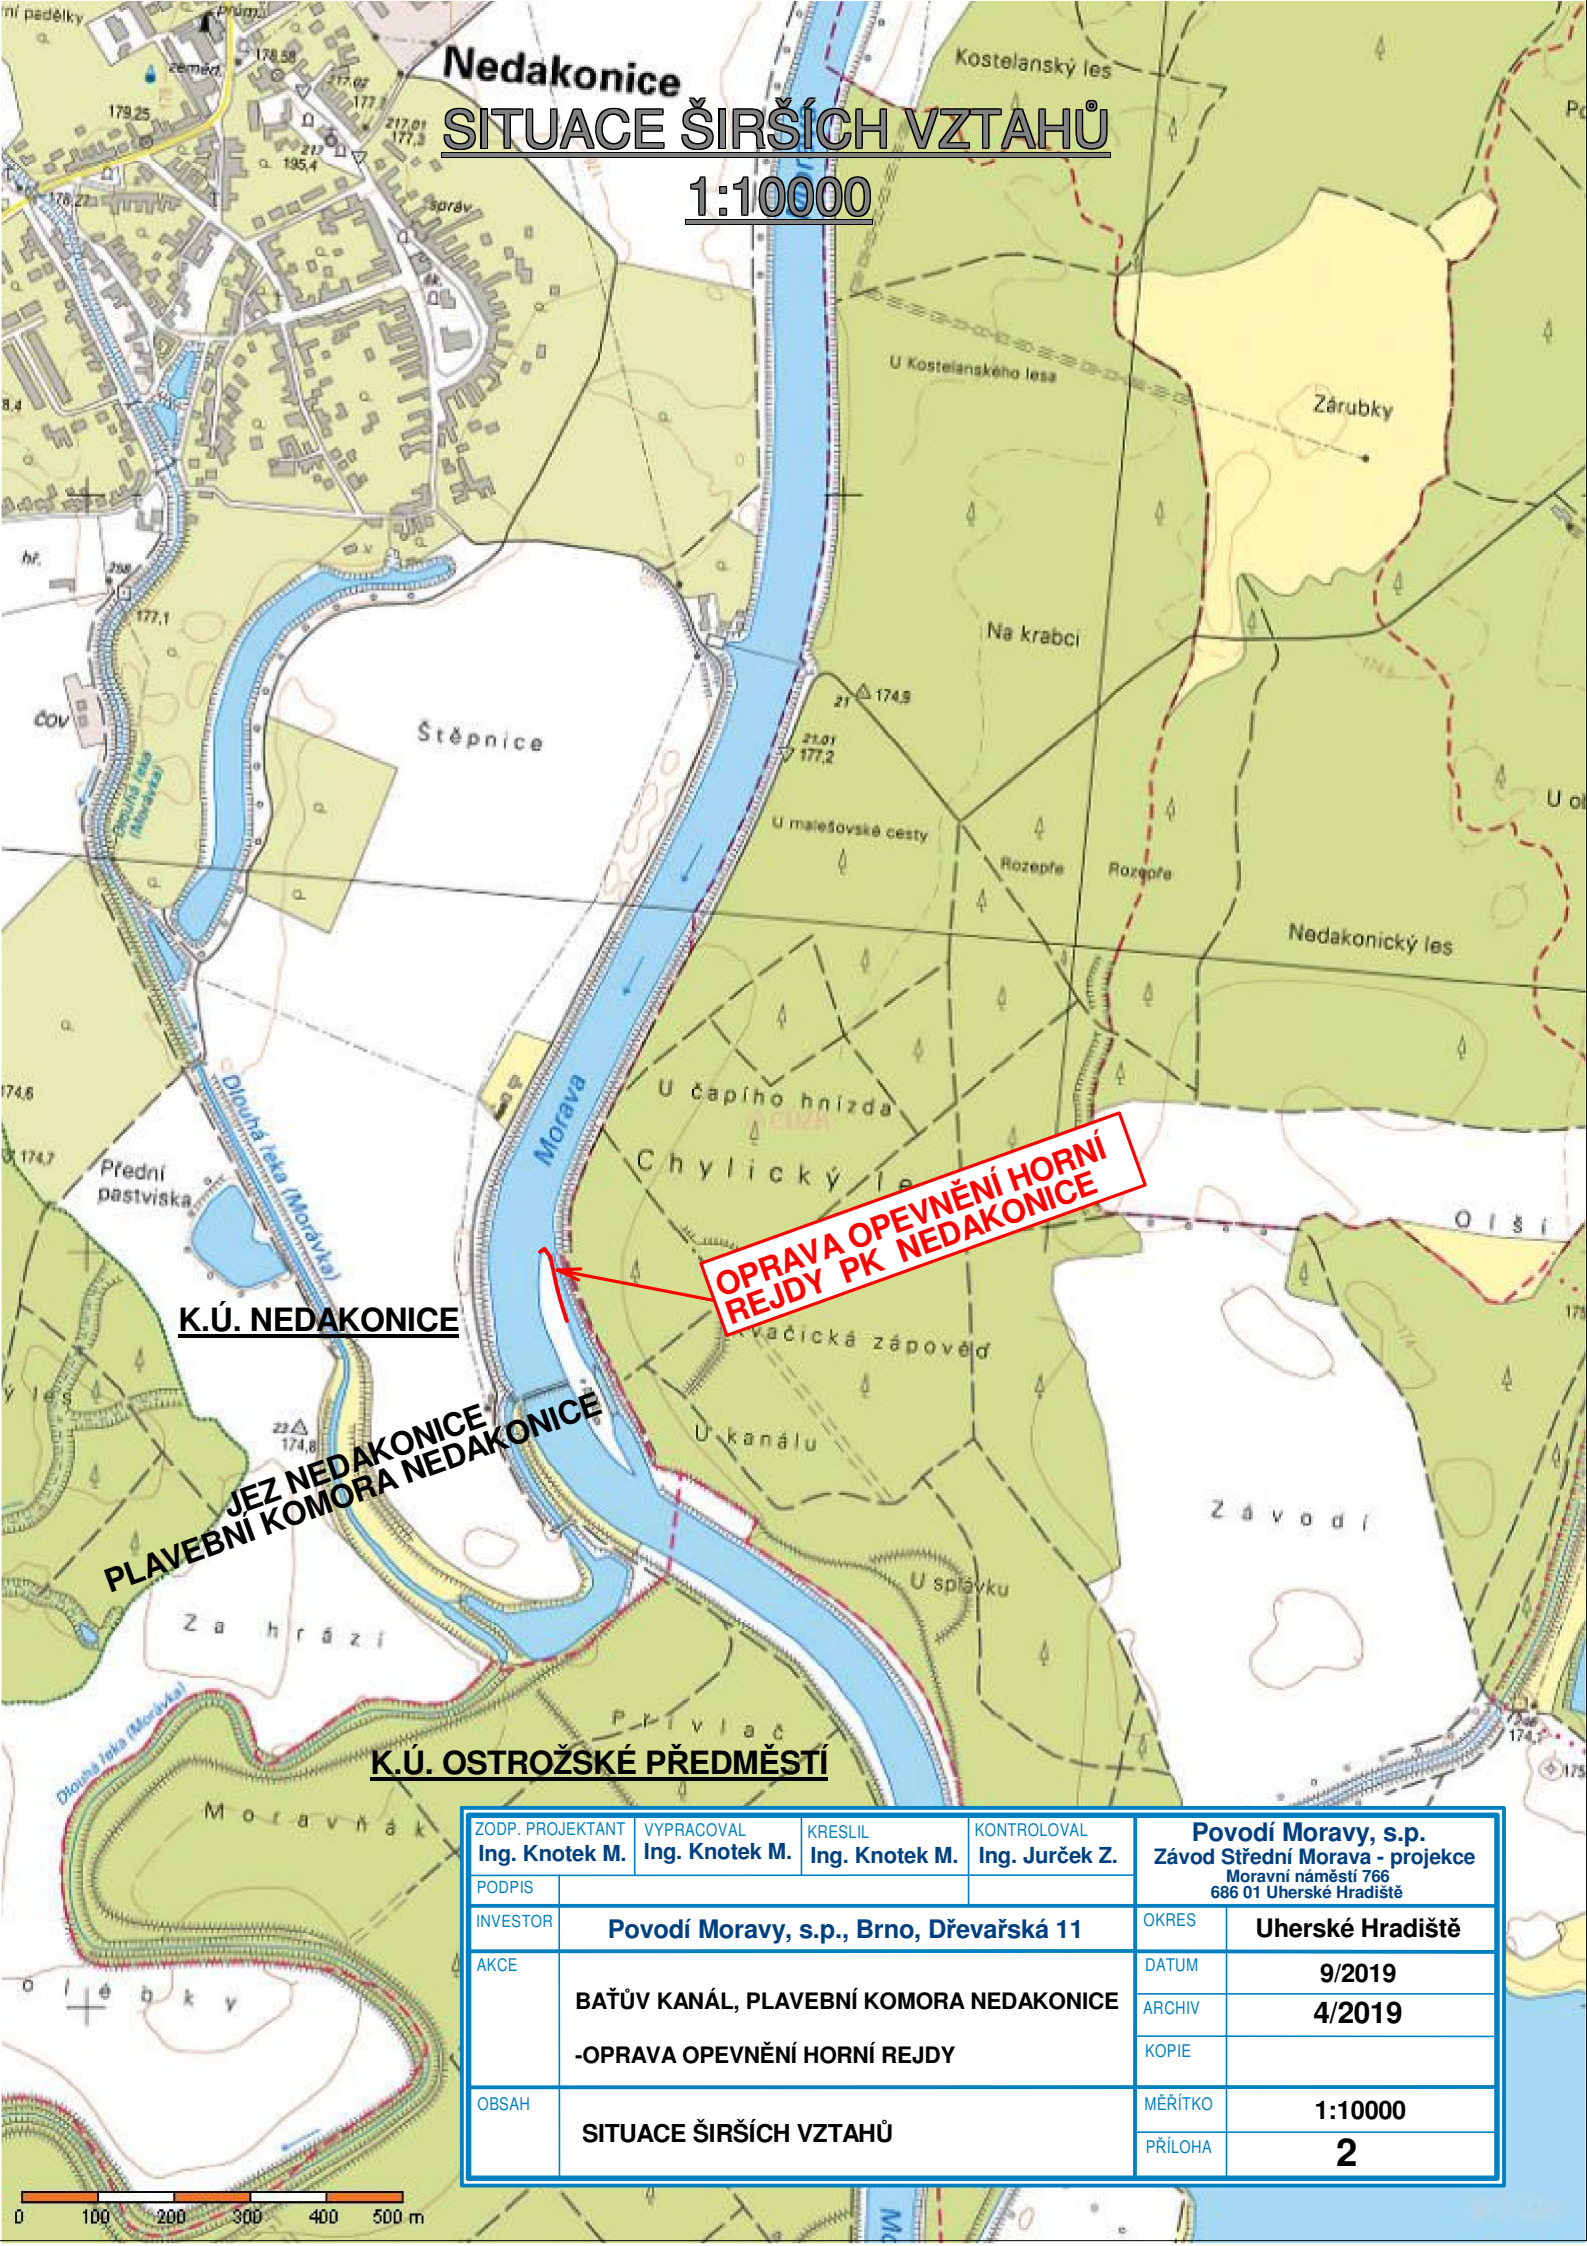

K.Ú. NEDAKONICE

**JEZ NEDAKONICE
PLAVEBNÍ KOMORA NEDAKONICE**

K.Ú. OSTROŽSKÉ PŘEDMĚSTÍ

**OPRAVA OPEVNĚNÍ HORNÍ
REJDY PK NEDAKONICE**

ZODP. PROJEKTANT Ing. Knotek M.	VYPRACOVAL Ing. Knotek M.	KRESLIL Ing. Knotek M.	KONTROLOVAL Ing. Jurček Z.	Povodí Moravy, s.p. Závod Střední Morava - projekce Moravní náměstí 766 686 01 Uherské Hradiště	
PODPIS				OKRES	Uherské Hradiště
INVESTOR	Povodí Moravy, s.p., Brno, Dřevařská 11			DATUM	9/2019
AKCE	BAŤŮV KANÁL, PLAVEBNÍ KOMORA NEDAKONICE			ARCHIV	4/2019
	-OPRAVA OPEVNĚNÍ HORNÍ REJDY			KOPIE	
OBSAH	SITUACE ŠIRŠÍCH VZTAHŮ			MĚŘÍTKO	1:10000
				PŘÍLOHA	2

0 100 200 300 400 500 m