


1:100

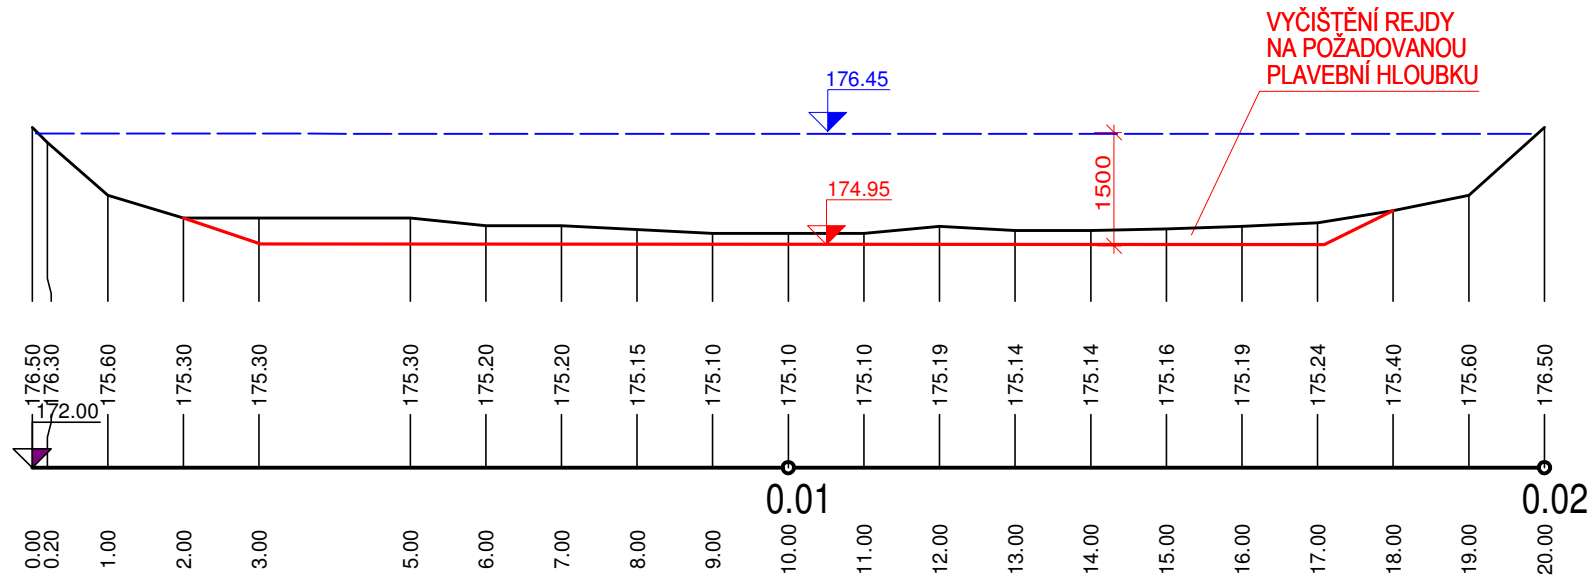

ZODP. PROJEKTANT Ing. Knotek M.	VYPRACOVAL Ing. Knotek M.	KRESLIL Ing. Knotek M.	KONTROLOVAL Ing. Jurček Z.	Povodí Moravy, s.p. Závod Střední Morava - projekce Moravni náměstí 766 686 01 Uherské Hradiště	
PODPIS				OKRES	Uh. Hradiště
INVESTOR	Povodí Moravy, s.p., Brno, Dřevařská 11			DATUM	9/2019
AKCE	Baťův kanál – obnova plavebních hloubek rejd PK Vnorovy I., Veselí n.M., Staré Město, Spythihněv			ARCHIV	5/2019
				KOPIE	
OBSAH	VZOROVÝ PŘÍČNÝ PROFIL - PK STARÉ MĚSTO			MĚŘÍTKO	1:100
				PŘÍLOHA	5.3