


SITUACE ŠIRŠÍCH VZTAHŮ

1:10000

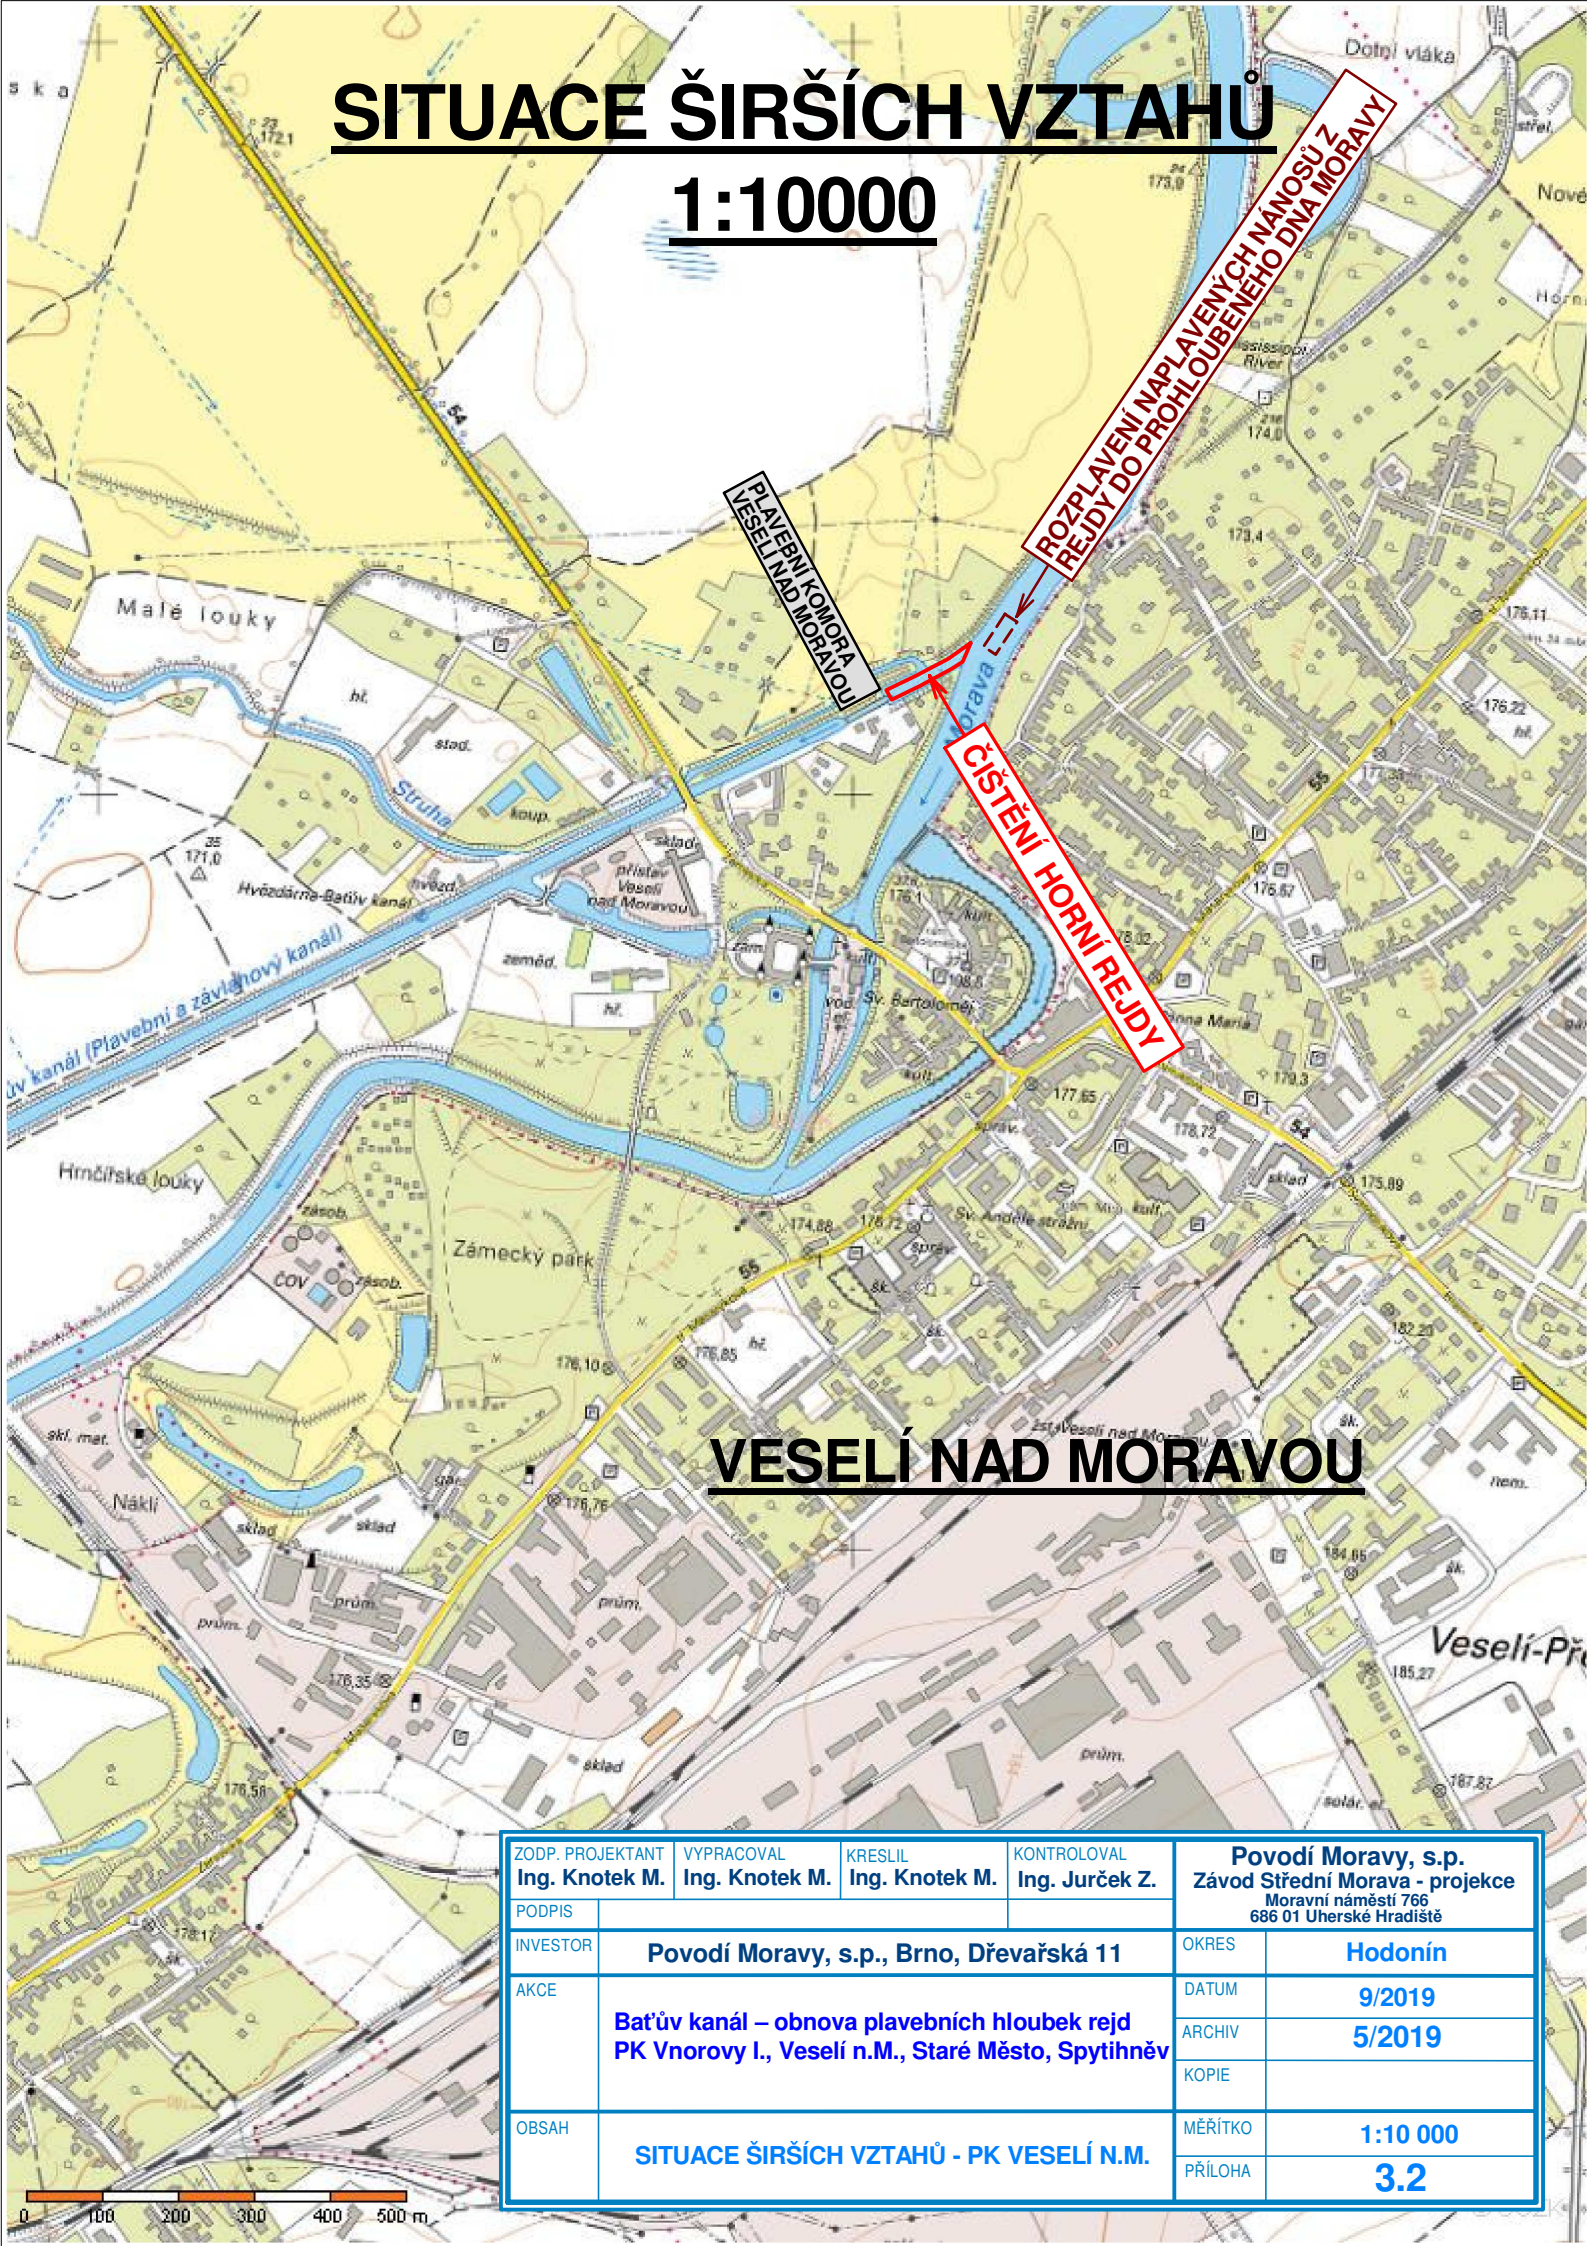

VESELÍ NAD MORAVOU

ZODP. PROJEKTANT Ing. Knotek M.		VYPRACOVAL Ing. Knotek M.		KRESLIL Ing. Knotek M.		KONTROLOVAL Ing. Jurček Z.		Povodí Moravy, s.p. Závod Střední Morava - projekce Moravní náměstí 766 686 01 Uherské Hradiště	
PODPIS									
INVESTOR		Povodí Moravy, s.p., Brno, Dřevařská 11						OKRES	Hodonín
AKCE		Batův kanál – obnova plavebních hloubek rejd PK Vnorovy I., Veselí n.M., Staré Město, Spytihněv						DATUM	9/2019
								ARCHIV	5/2019
								KOPIE	
OBSAH		SITUACE ŠIRŠÍCH VZTAHŮ - PK VESELÍ N.M.						MĚŘITKO	1:10 000
								PŘÍLOHA	3.2

0 100 200 300 400 500 m