




PF 1 - KM 18.190

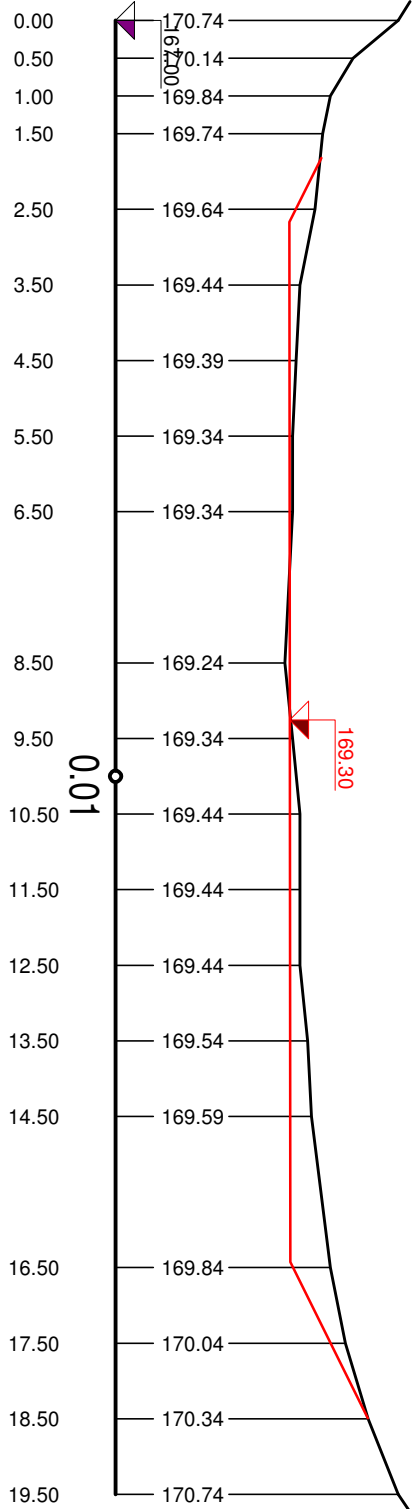


PF 5 - KM 18.230

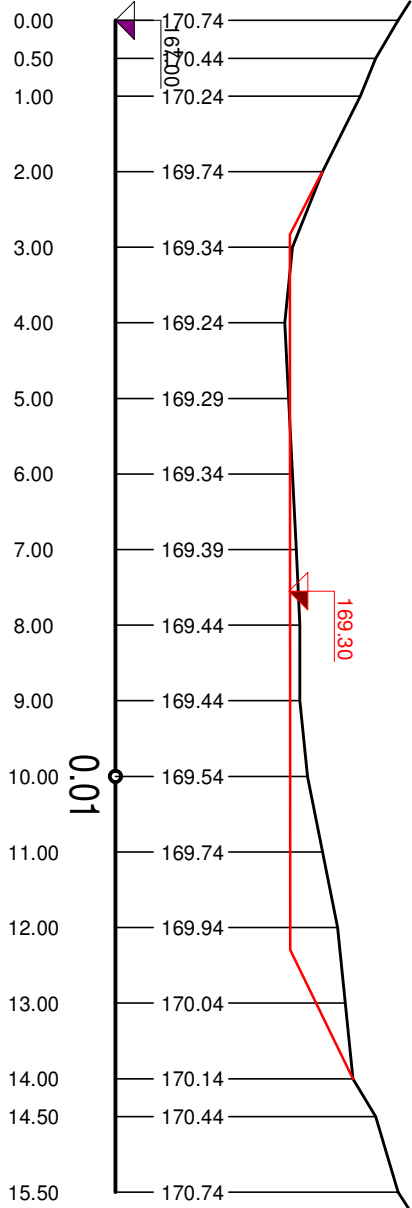


PF 2 - KM 18.200

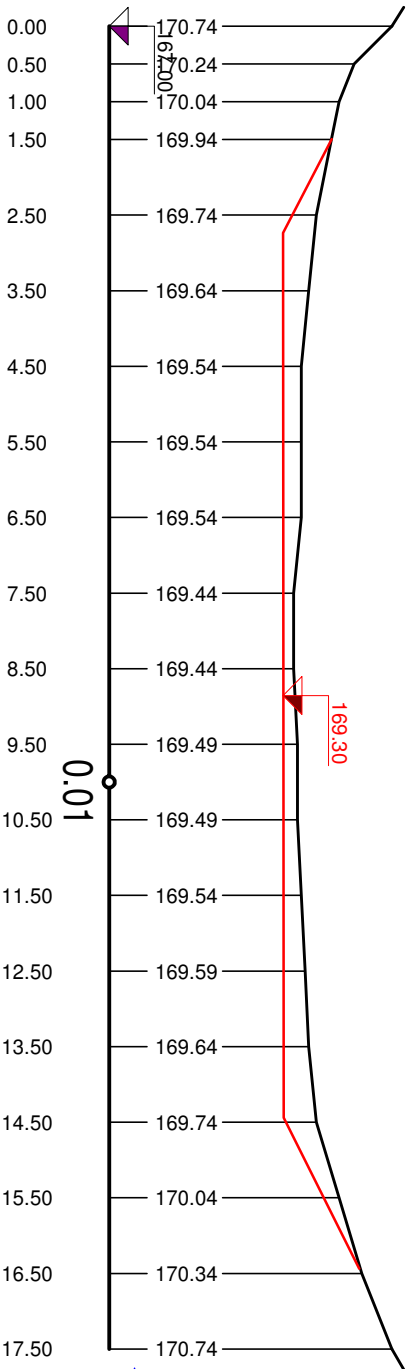


PF 6 - KM 18.240

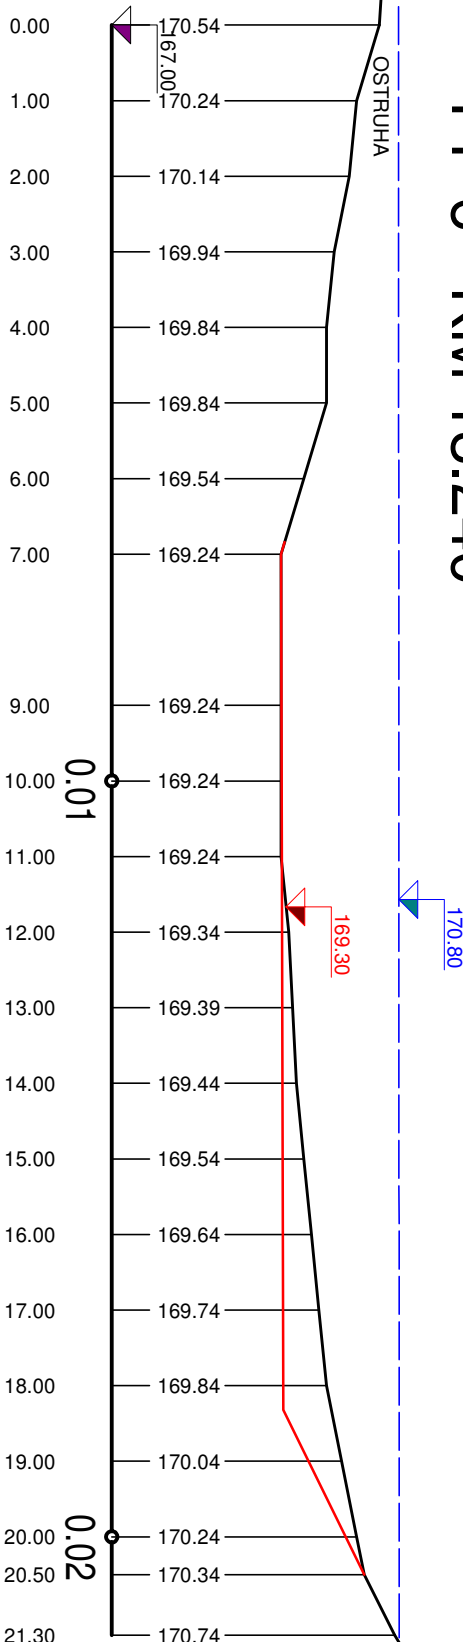

PF 3 - KM 18.210

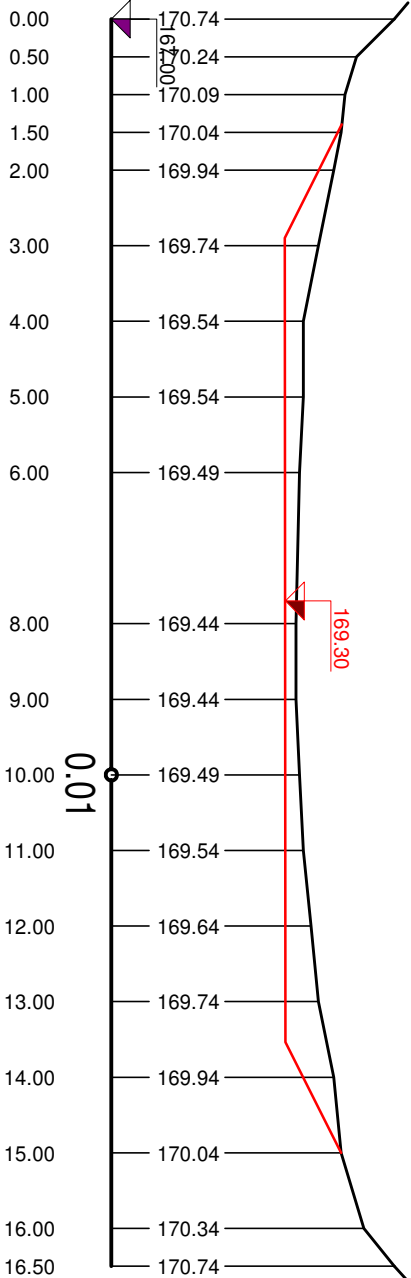

PF 4 - KM 18.220

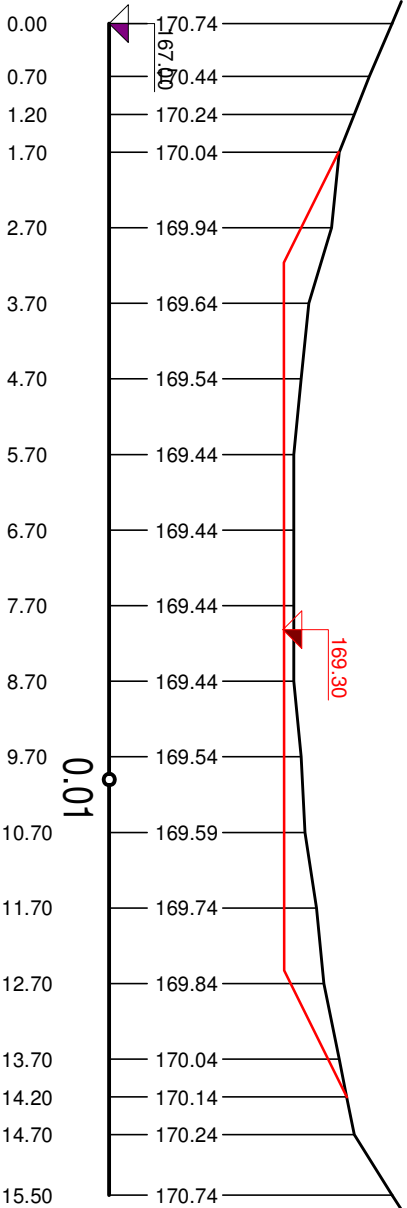

ZODP - PROJEKTANT				VYPRACOVAL				KRESLIL				KONTROLOVAL				Povodí Moravy, s.p.			
Ing. Knotek M.				Ing. Knotek M.				Ing. Knotek M.				Ing. Jurček Z.				Závod Střední Morava - projekce			
PODPIS																Moravská náhřez 766			
INVESTOR				Povodí Moravy, s.p., Brno, Dřevařská 11				OKRES				Hodonín				686 01 Uherské Hradiště			
AKCE				Batův kanál – obnova plavebních hloubek rejd				DATUM				9/2019				ARCHIV			
				PK Vnorovy I., Veselí n.M., Staré Město, Splythněv				KOPIE								5/2019			
OBSAH				PŘÍČNÉ PROFILY - PK VESELÍ N.M.				MĚŘÍTKO				1:100				PŘÍLOHA			
												6.2							