



# VD ŠTĚCHOVICE - OPRAVA PROVIZORNÍHO HRAZENÍ PK

CELKOVÁ SITUACE VD ŠTĚCHOVICE - ZÁKRES DO KN

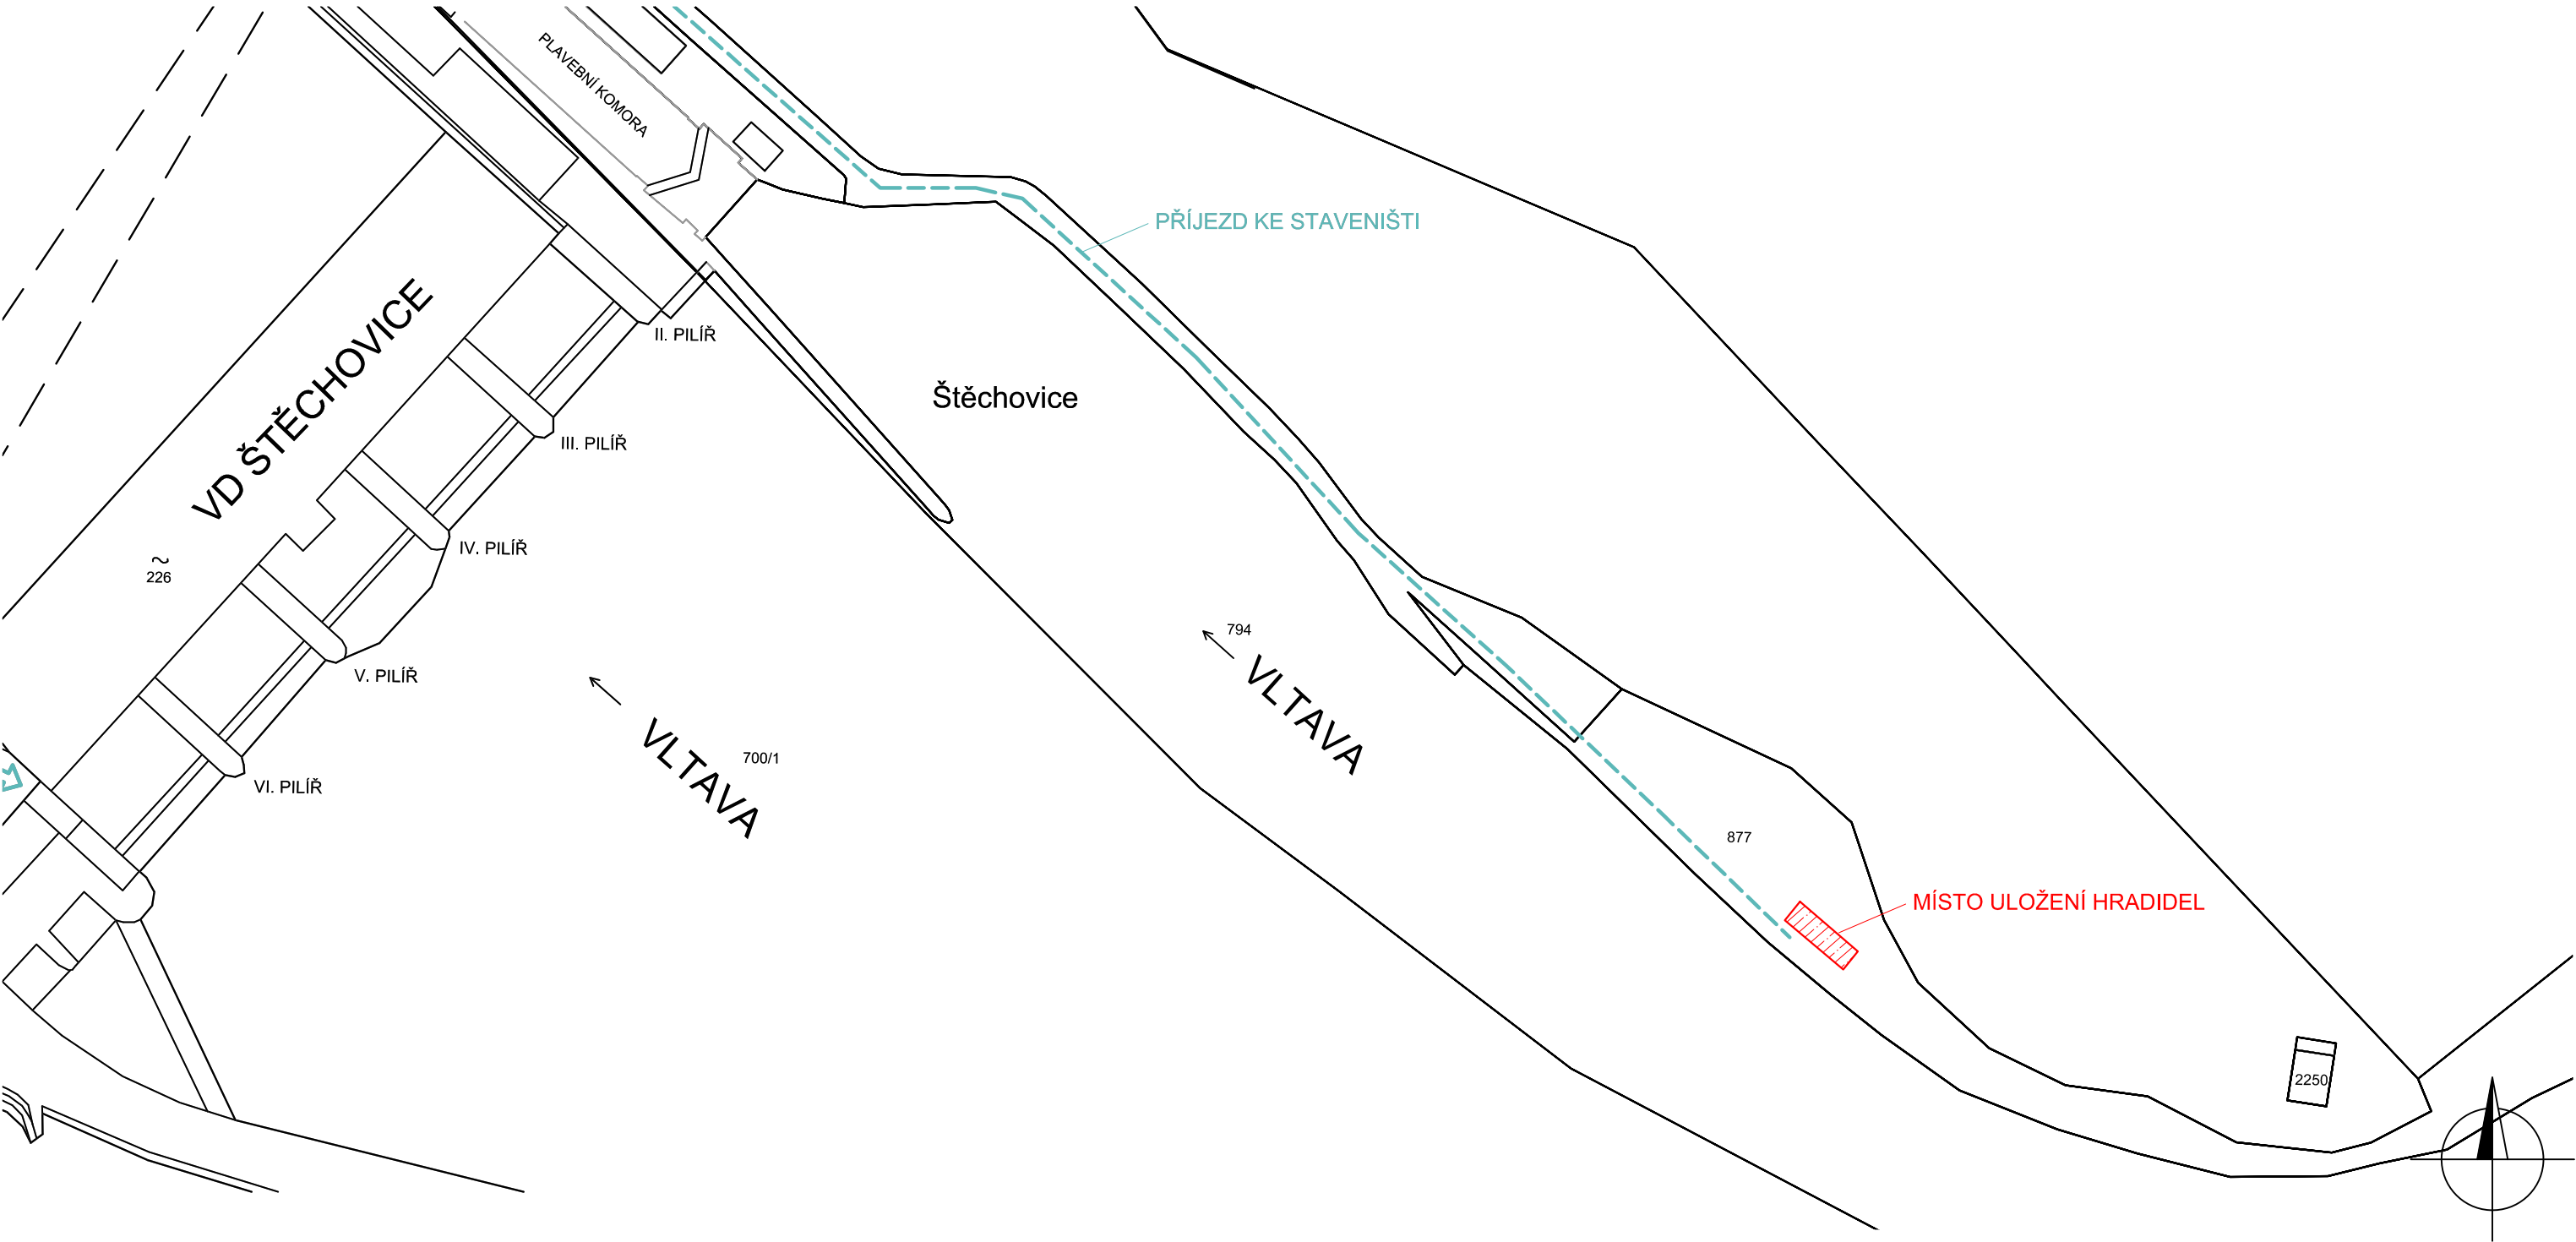

VYPRACOVAL		KONTROLOVAL		ING. M. KLIMEŠOVÁ Ph.D. Pohnertova 1120 182 00 Praha 8 tel.: 774 803 690		 <b>M - HYDRO</b> VODOHOSPODÁŘSKÁ PROJEKCE			
ING. M. KLIMEŠOVÁ, Ph.D.									
MÍSTO	VD ŠTĚCHOVICE		INVESTOR		POVODÍ VLTAVY, s.p.				
OKRES	PRAHA - ZÁPAD								
AKCE <b>VD ŠTĚCHOVICE - OPRAVA PROVIZORNÍHO HRAZENÍ PK</b>						SMLOUVA			
						ČÍSLO ZAKÁZKY		06/19	
						FORMÁT		2 x A4	
						DATUM		DUBEN 2019	
						STUPEŇ		DPS	
MĚŘÍTKO	VÝKRES		PŘEHLEDNÁ SITUACE, ZÁKRES DO KM			ČÍSLO PŘÍLOHY		Č. PARÉ	
1:1000						C.1.			