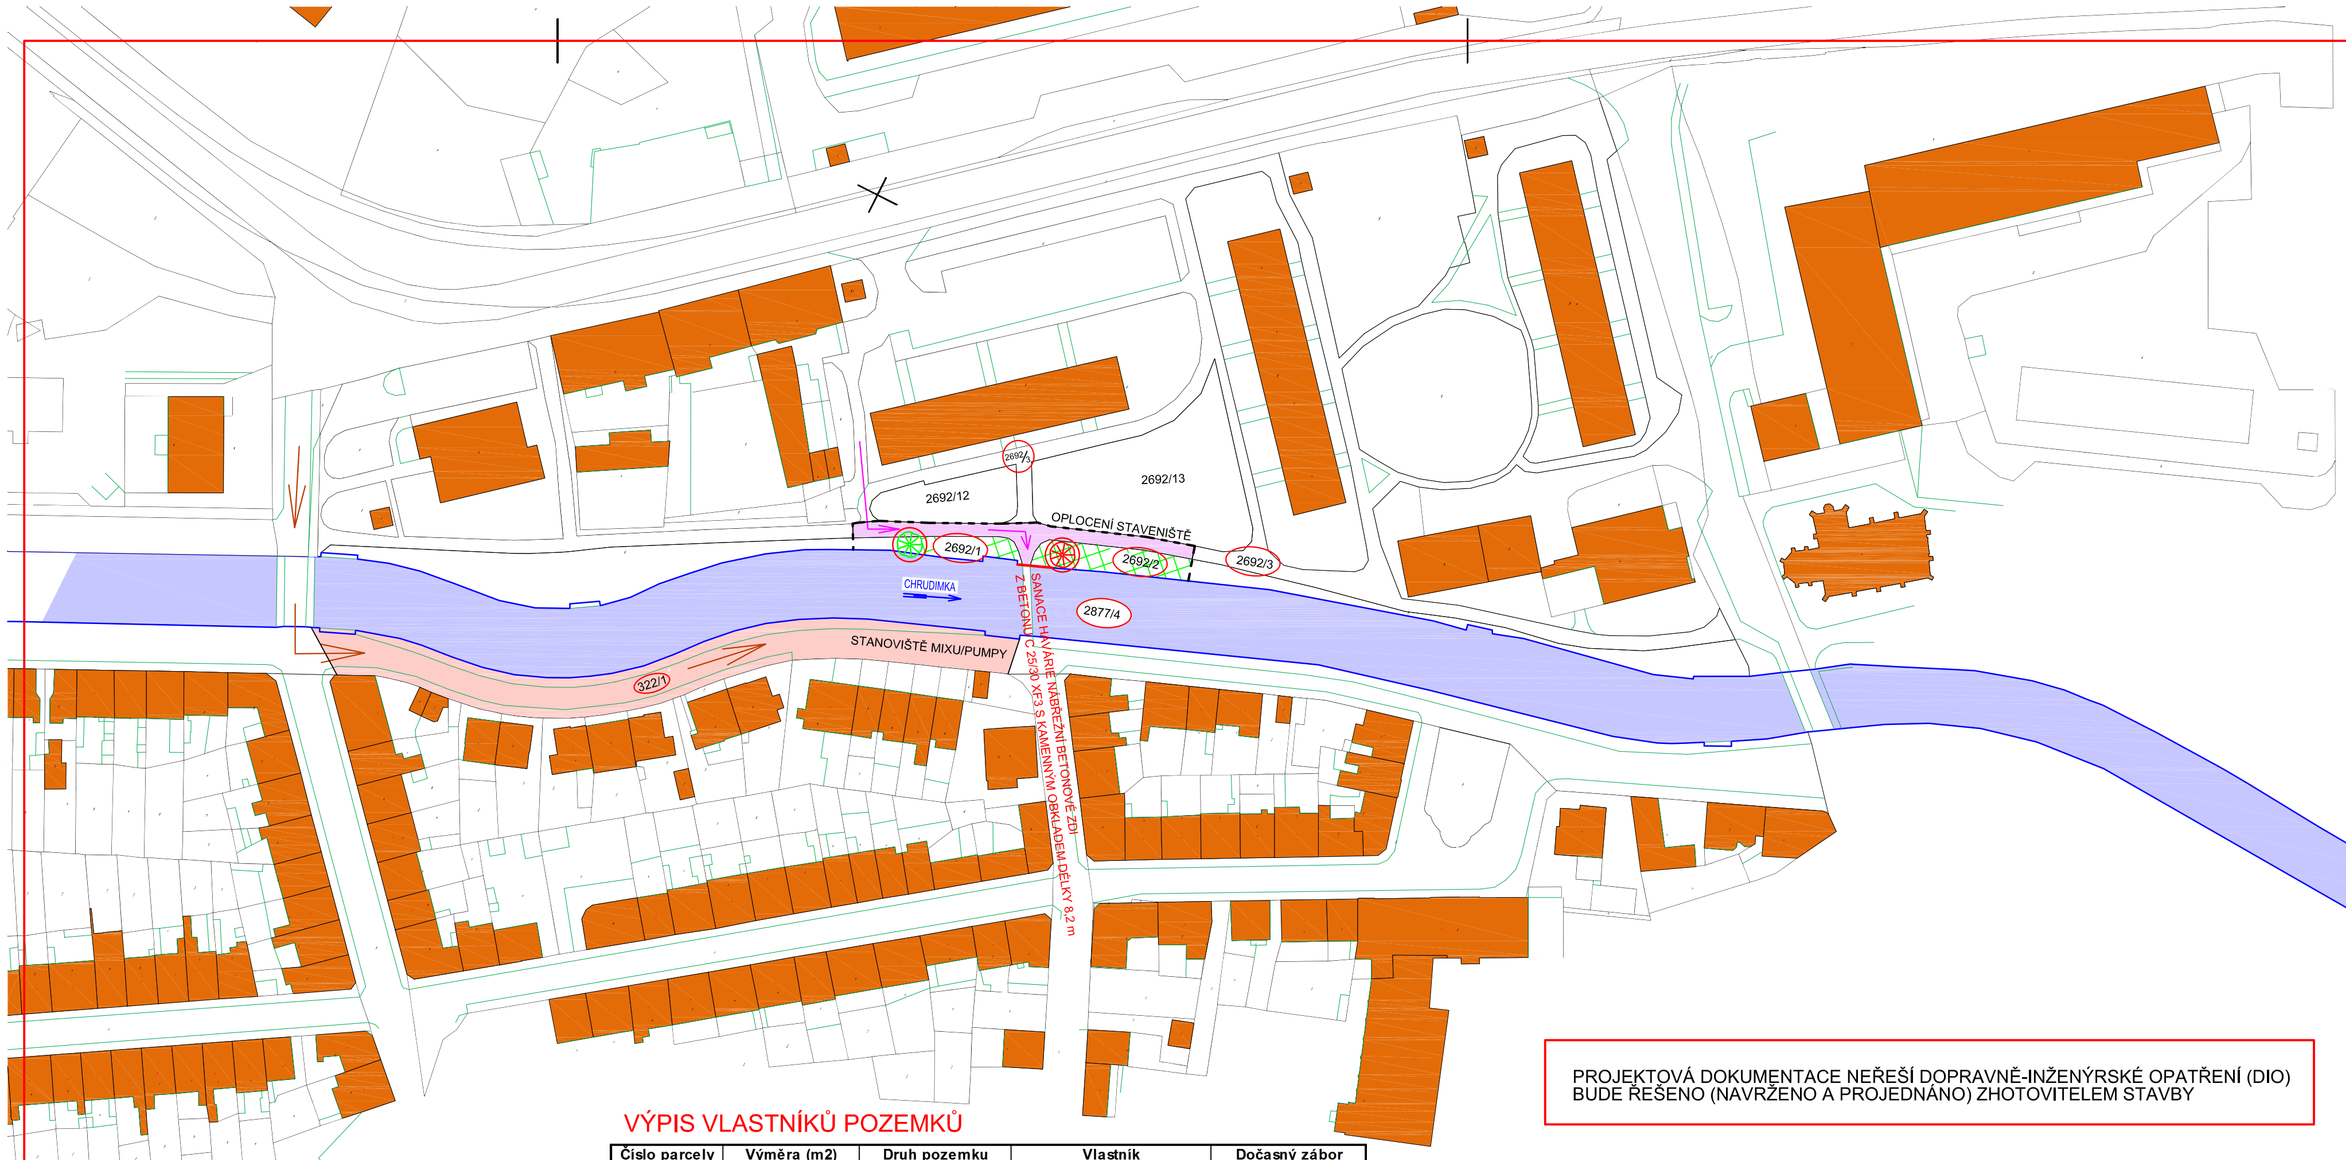

LEGENDA:

- HRANICE POZEMKŮ KORYTA TOKU
- 2692/13 — POZEMEK DOTČEN STAVBOU (DOČASNÝ ZÁBOR)
- PŘÍJEZD KE STAVBĚ (DOVOZ BETONU)
- ZÁJMOVÁ LOKALITA SANACE HAVÁRIE ZDI LB
- DOČASNÝ ZÁBOR POZEMKU (STAVENIŠTĚ - MEZIDEPONIE)
- PŘEDPOKLÁDANÁ UZAVÍRKA ČÁSTI SILNICE PO NEZBYTNOU DOBU BETONÁŽE (STANOVIŠTĚ MIXU A ČERPADLA PRO PŘEPRAVU BETONOVÉ SMĚSI)
- PŘÍJEZD KE STAVBĚ (DOVOZ KAMENE A SUCHÉHO BETONU PRO SPÁROVÁNÍ)
- PŘEDPOKLÁDANÁ UZAVÍRKA ČÁSTI CYKLOSTEZKY PO NEZBYTNOU DOBU STAVBY
- OCHRANNÉ OPATŘENÍ STROMŮ PŘED POŠKOZENÍM PO DOBU STAVBY (OBEDNĚNÍ KMENŮ + OŘEZ SPODNÍCH VĚTVÍ STROMU)
- POKÁCENÍ STROMU (ODSTRANĚNÍ PAŘEZU)

S

PROJEKTOVÁ DOKUMENTACE NEŘEŠÍ DOPRAVNĚ-INŽENÝRSKÉ OPATŘENÍ (DIO) BUDE ŘEŠENO (NAVRŽENO A PROJEDNÁNO) ZHOTOVITELEM STAVBY

VÝPIS VLASTNÍKŮ POZEMKŮ

Číslo parcely	Výměra (m2)	Druh pozemku	Vlastník	Dočasný zábor
322/1	5436	ostatní plocha	Město Chrudim	komunikace - příjezd
2692/1	1005	ostatní plocha	Město Chrudim	50 m2
2692/2	623	ostatní plocha	Město Chrudim	100 m2
2692/3	6009	ostatní plocha	Město Chrudim	komunikace - příjezd
2877/4	36654	vodní plocha	Povodí Labe, státní podnik	koryto toku - stavba
2877/4		vodní plocha	Česká republika	koryto toku - stavba
2877/8	398	ostatní plocha	Město Chrudim	komunikace - příjezd

Výškový systém: Balt po vyrovnání

Ved. odd. proj.	Ing. Petr VÁVRA		**Autor. tech.**	Mgr.K.MANDLÍKOVÁ	
Zodp. proj.	Mgr. K.MANDLÍKOVÁ		**Kreslil**	Mgr.K.MANDLÍKOVÁ	
Kraj: Pardubický	**Obec:** Chrudim		**K.Ú.:** Chrudim		

Povodí Labe, státní podnik
Víta Nejedlého 951/8,
Slezské předměstí
500 03 Hradec Králové
POVODÍ LABE

Investor: Povodí Labe, státní podnik, závod Pardubice

Název akce:

CHRUDIM, CHRUDIMKA, OPRAVA NÁBŘEŽNÍ ZDI LB, HAVÁRIE Ř.KM 21,085 - 21,095

Datum	Září 2019
Stupeň	DSJ + DPS
Pořadové číslo	3595
Číslo stavby 122190033	**Č. přílohy** C.2
Měřítko 1:1000	

Příloha:

KATASTRÁLNÍ SITUAČNÍ VÝKRES