




POHLED P1

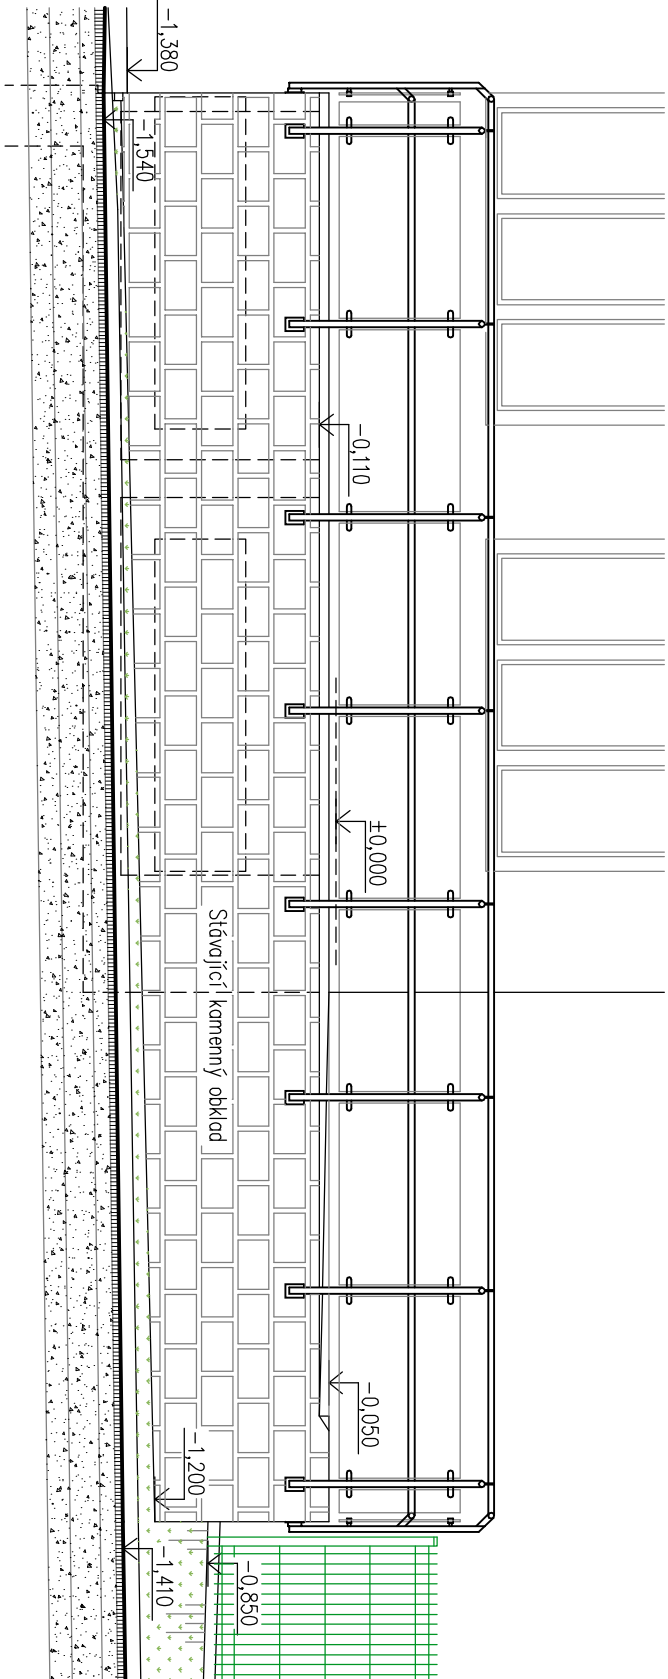

ŘEZ A - A

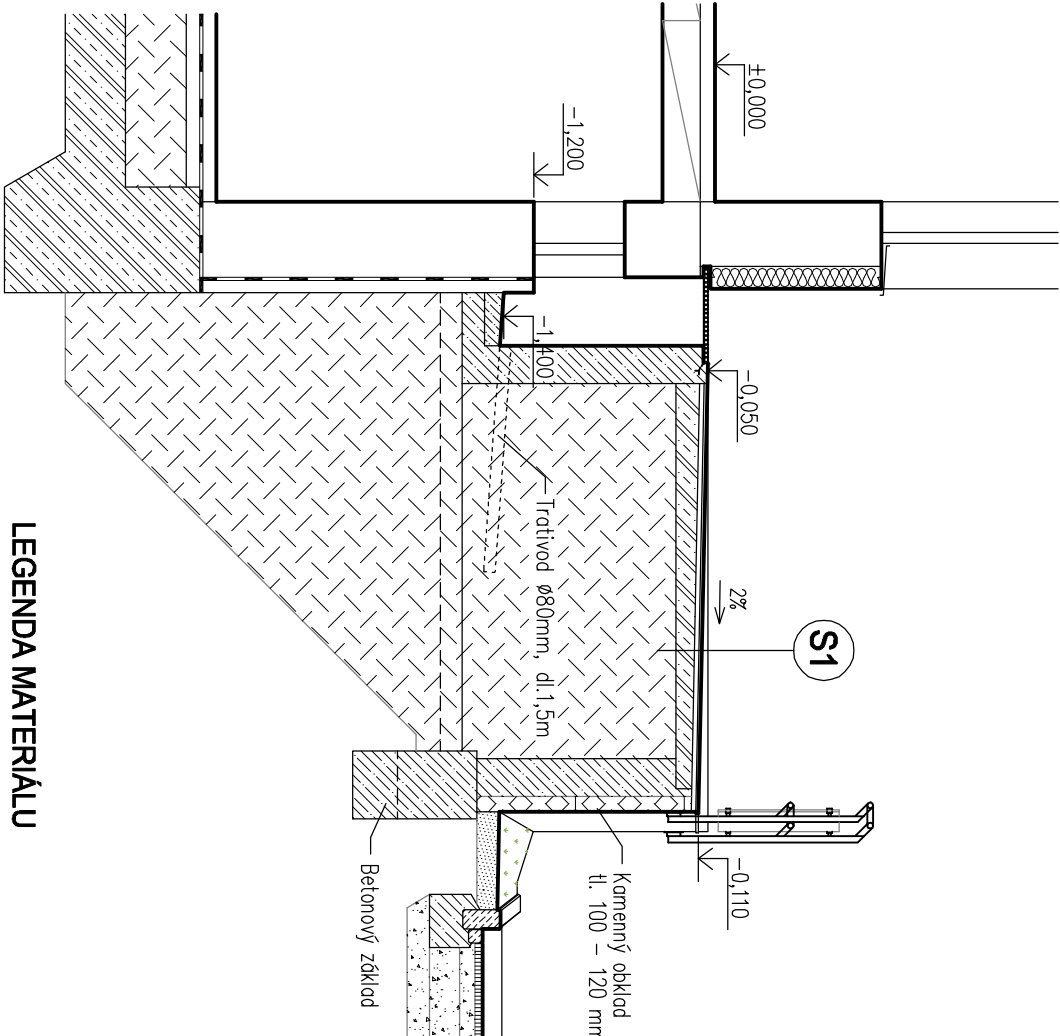

POHLED P2

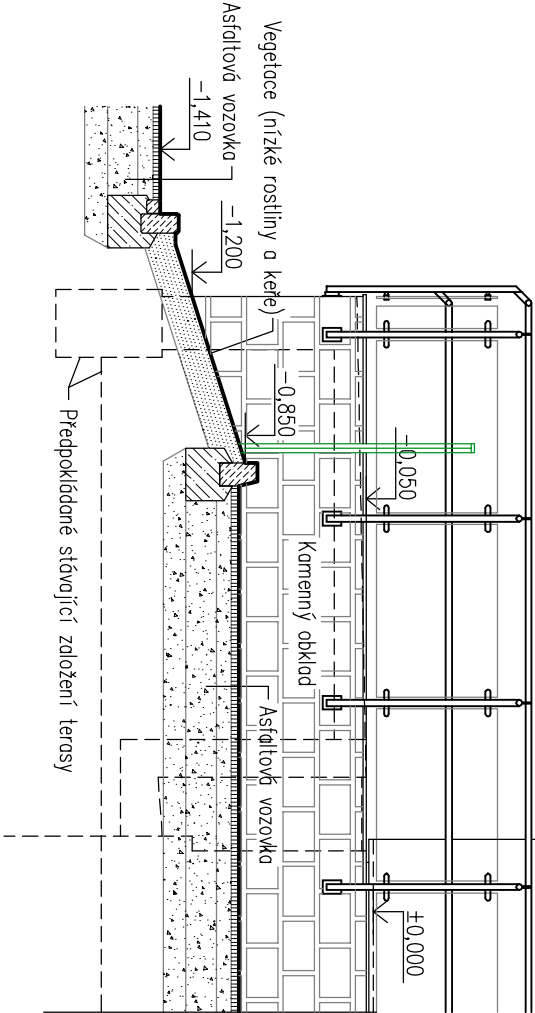

- S1
- MRAMOROVÉ DLAŽDICE tl. 20 mm
 - CEMENTOVÁ MALTA tl. 30 mm
 - ŽELEZOBETONOVÁ DESKA VE SPADU min. tl. 100 mm
 - ŠTĚRKOVÝ NÁSYP

LEGENDA MATERIÁLŮ

- STÁVAJÍCÍ KONSTRUKCE
- STÁVAJÍCÍ BETONOVÉ KONSTRUKCE
- STÁVAJÍCÍ ŽELEZOBETONOVÉ KONSTRUKCE
- HUTNĚNÝ NÁSYP PO VRSTVÁCH

Číslo paré:

Zodpovědný projektant:		Vyracovali:	
Ing. Jana Vrublová		Ing. Jana Vrublová	
Investor : Povodí Moravy, s.p., Dřevařská 932/11, 602 00 Brno			
Název akce:		Formát: 2 A4	
Budova ředitelství Povodí Moravy, s.p. Odbourání terasy		Datum: 7/2019	
		Stupeň: DVZ	
		Číslo zakázky:	
Obsah výkresu:		Měřítko: 1:50	Číslo výkresu: D.1.03
ŘEZ A - A, POHLED P1, P2 STÁVAJÍCÍ			