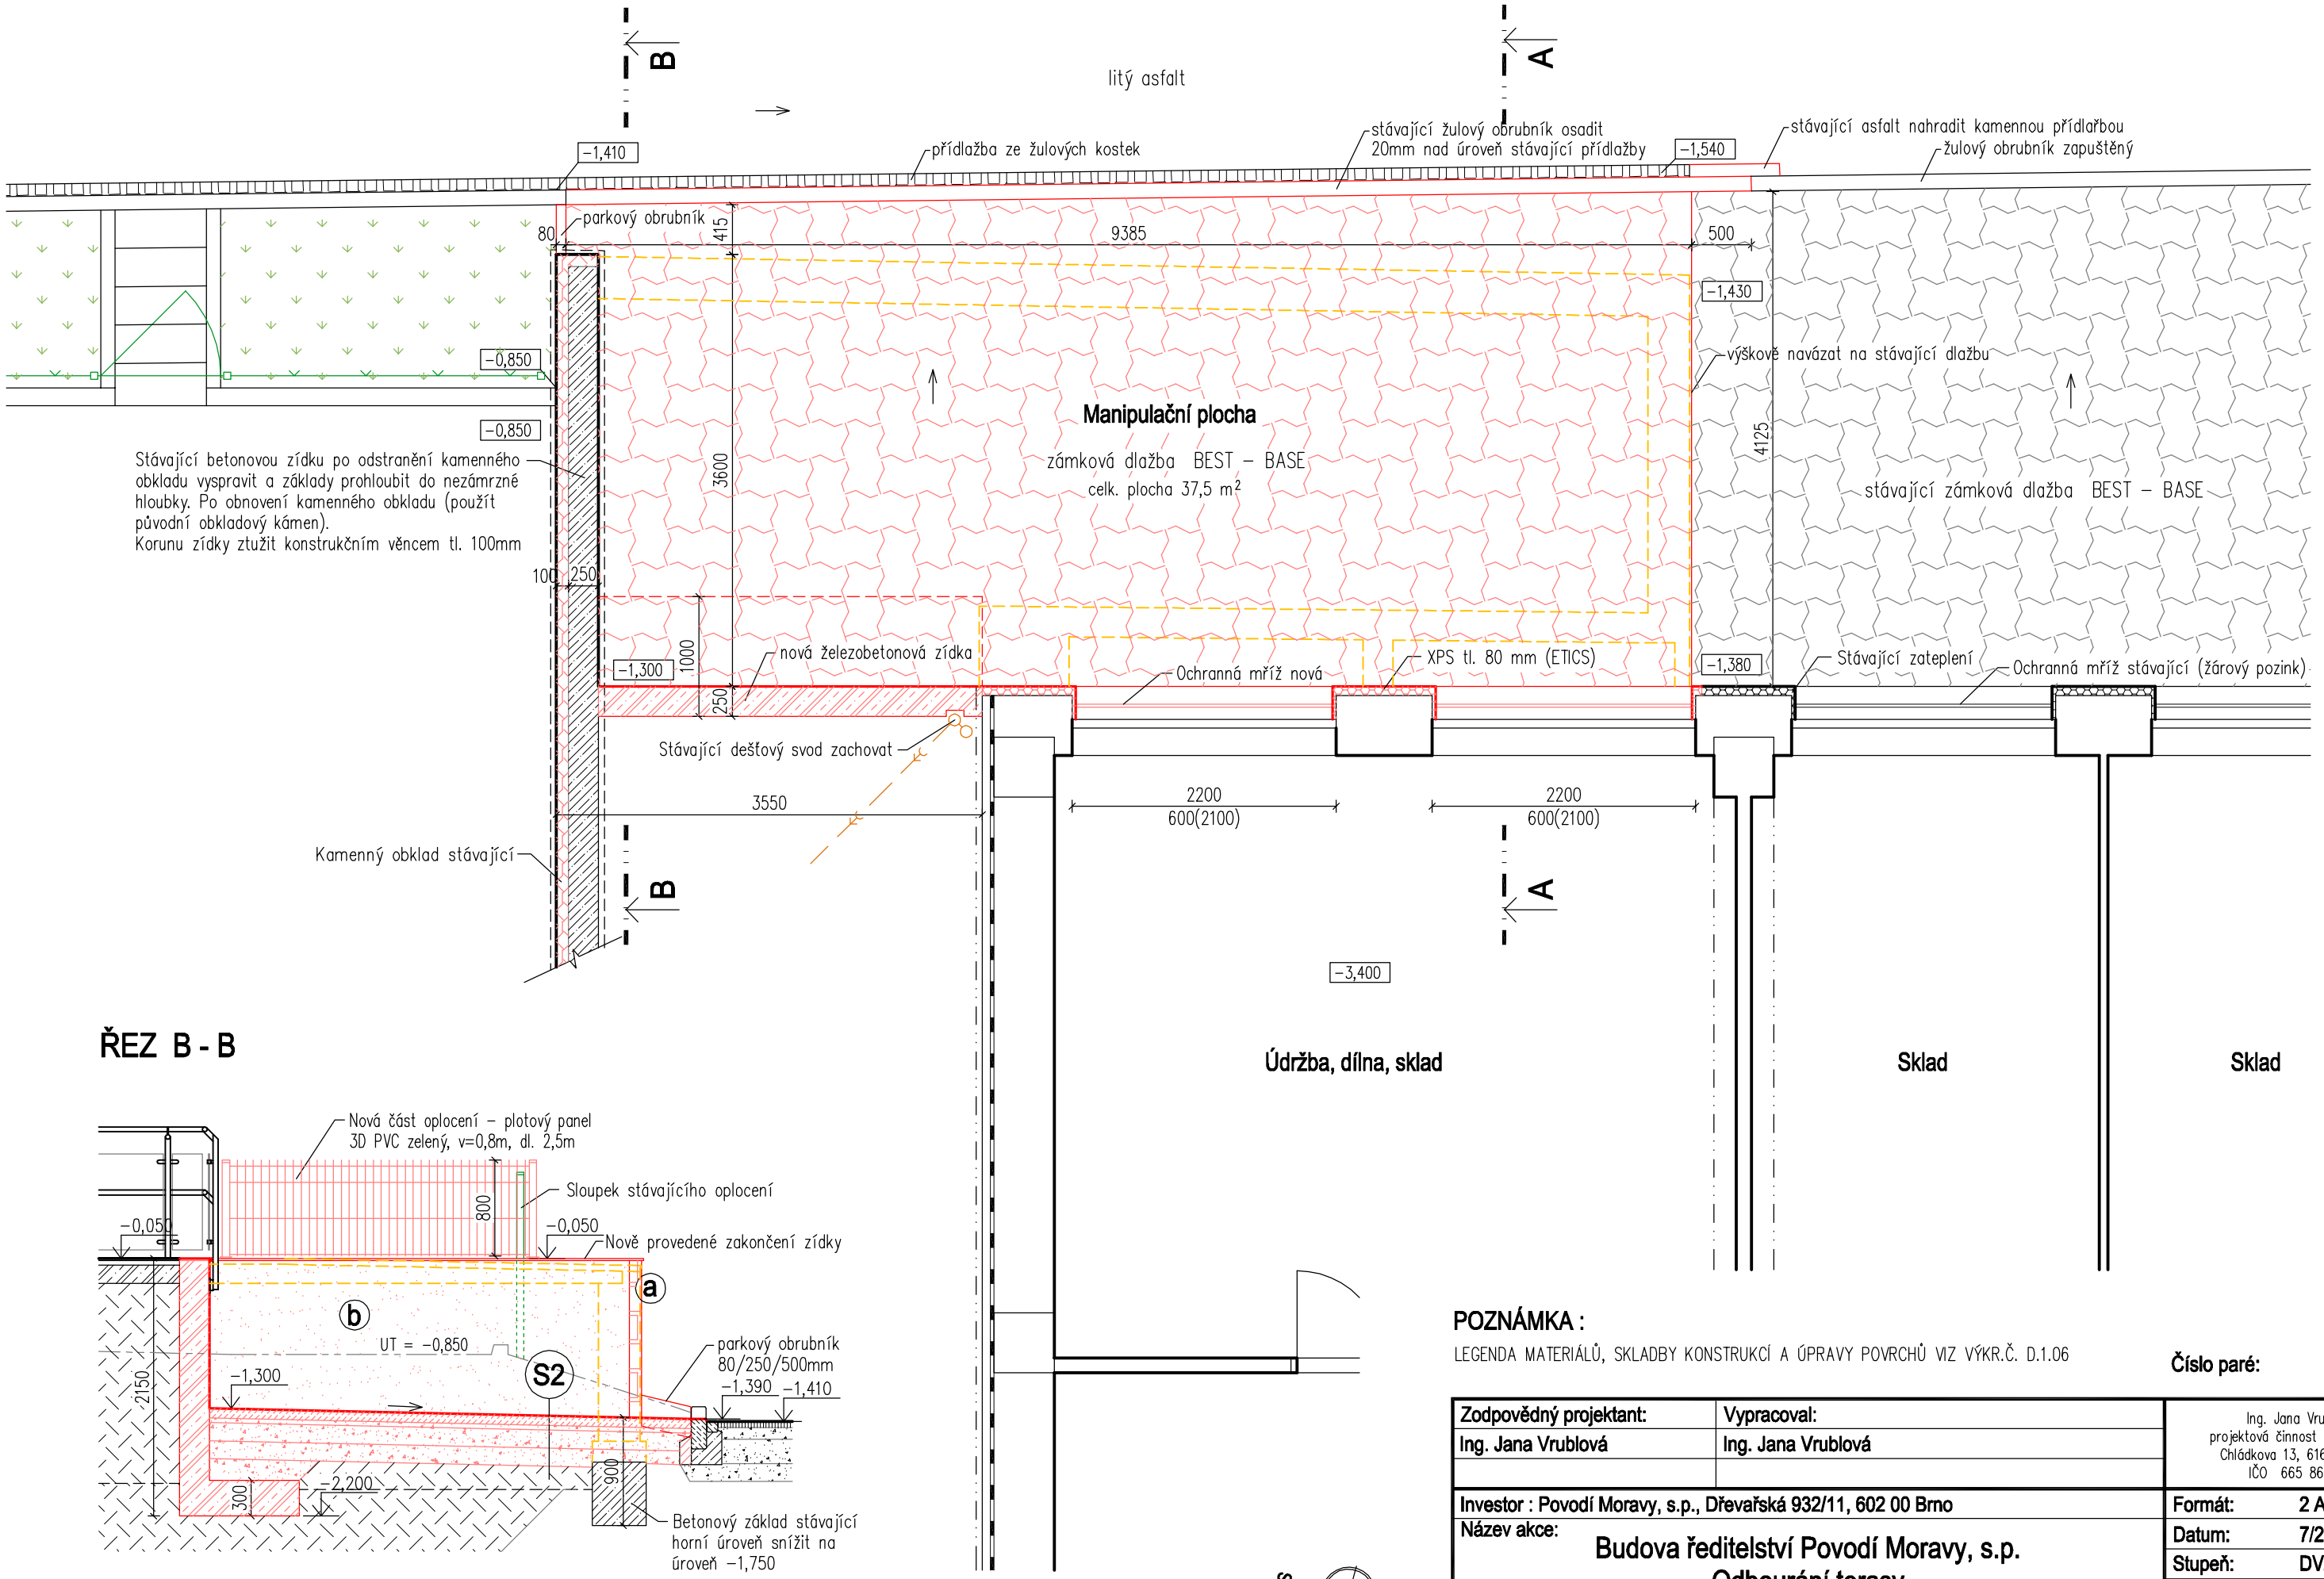

ŘEZ B - B

POZNÁMKA :

LEGENDA MATERIÁLŮ, SKLADBY KONSTRUKCÍ A ÚPRAVY POVRCHŮ VIZ VÝKR.Č. D.1.06

Číslo paré:

Zodpovědný projektant:	**Vypracoval:**	Ing. Jana Vrublová projektová činnost ve výstavbě Chládkova 13, 616 00 Brno IČO 665 86 933
Ing. Jana Vrublová	**Ing. Jana Vrublová**	
Investor : Povodí Moravy, s.p., Dřevařská 932/11, 602 00 Brno		**Formát:** 2 A4
Název akce: Budova ředitelství Povodí Moravy, s.p. Odbourání terasy		**Datum:** 7/2019 **Stupeň:** DVZ **Číslo zakázky:**
Obsah výkresu: PŮDORYS 1. PP, ŘEZ B - B NÁVRH		**Měřítko:** 1:50 **Číslo výkresu:** D.1.04