PŘÍČNÝ ŘEZ 1-1

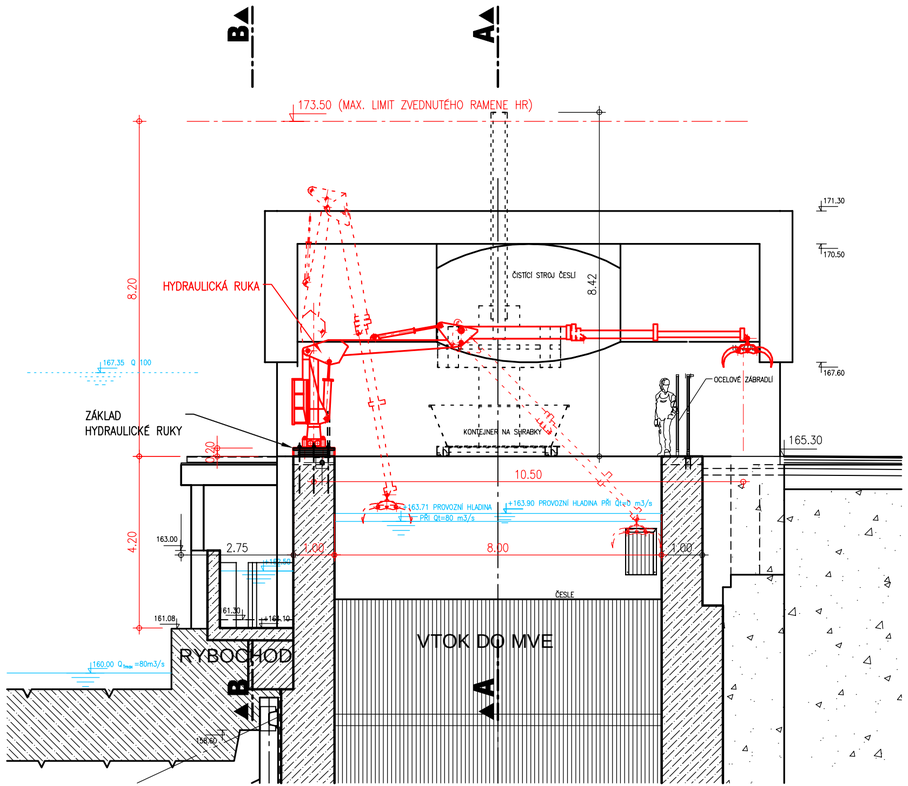

PŘÍČNÝ ŘEZ 2-2

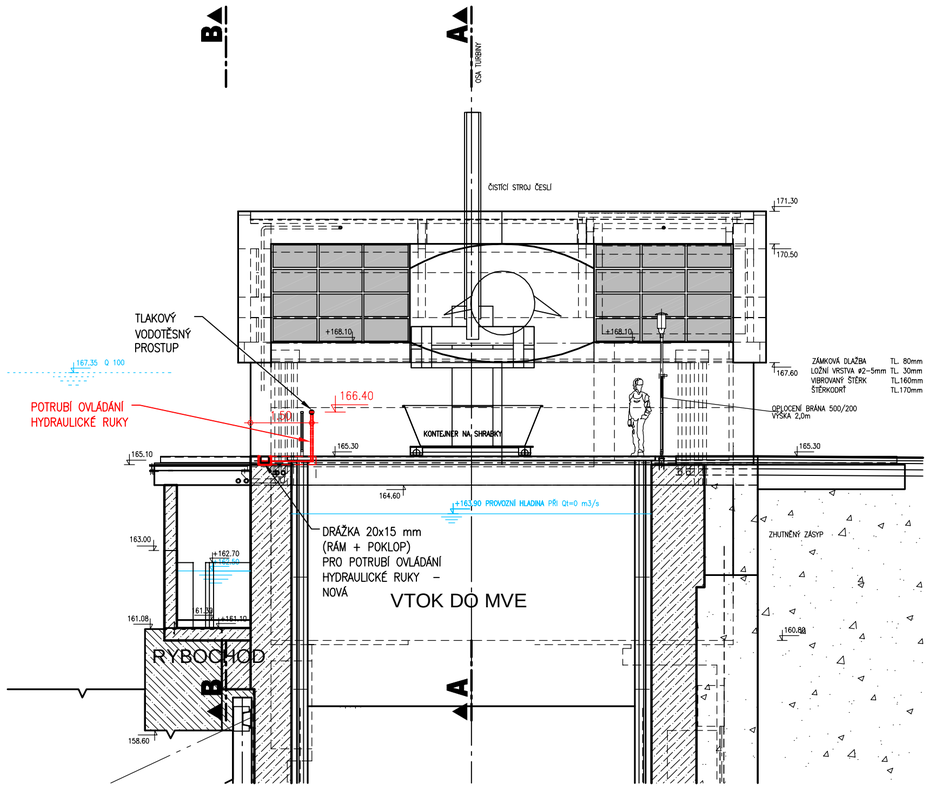

KÓTOVÁNO v [m]
VÝŠKOVÝ SYSTÉM - B. p.v.

AQUATIS a.s.
Botanická 834/56, 602 00 Brno
Tel: +420 541 554 111
Fax: +420 541 211 205
E-mail: info@aquatis.cz
http://www.aquatis.cz

Zodpovědný projektant: ING. MILOSLAV KUPSKÝ	Hlavní inženýr projektu: ING. OLDŘICH NEUMAYER CSc.	Vedoucí střediska: ING. OLDŘICH NEUMAYER CSc.
Vypracoval: ING. MILOSLAV KUPSKÝ	Kontroloval: ING. TOMÁŠ ROTH	Zakázkové číslo: 171067.32
Datum: ČERVEN, 2017	Stupeň dokumentace: DZVZ	Název souboru: HR_Vra_0.dwg

Akce

MVE VRAŇANY - HYDRAULICKÁ RUKA
D. DOKUMENTACE OBJEKTŮ, TECHNICKÝCH A TECHNOLOGICKÝCH ZAŘÍZENÍ
D.2. TECHNOLOGICKÁ ČÁST
D.2.2. VÝKRESOVÁ ČÁST

Příloha

PŘÍČNÝ ŘEZ 1-1, 2-2

Měřítko: 1 : 100	Číslo přílohy: D.2.2.3.

Objednatel

POVODÍ VLTAVY, s.p.