PODÉLNÝ ŘEZ A-A
(OSA TURBINY)

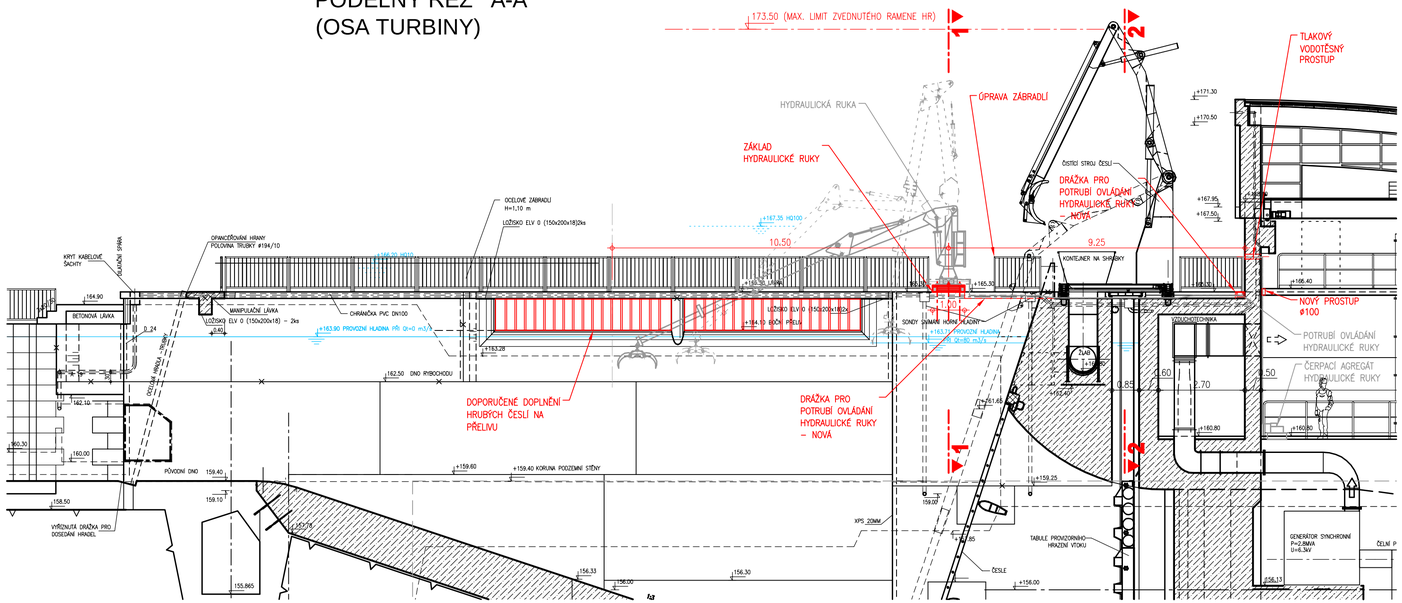

PŮDORYSNÝ ŘEZ I-I
(KORUNA VTOKU 165.30)

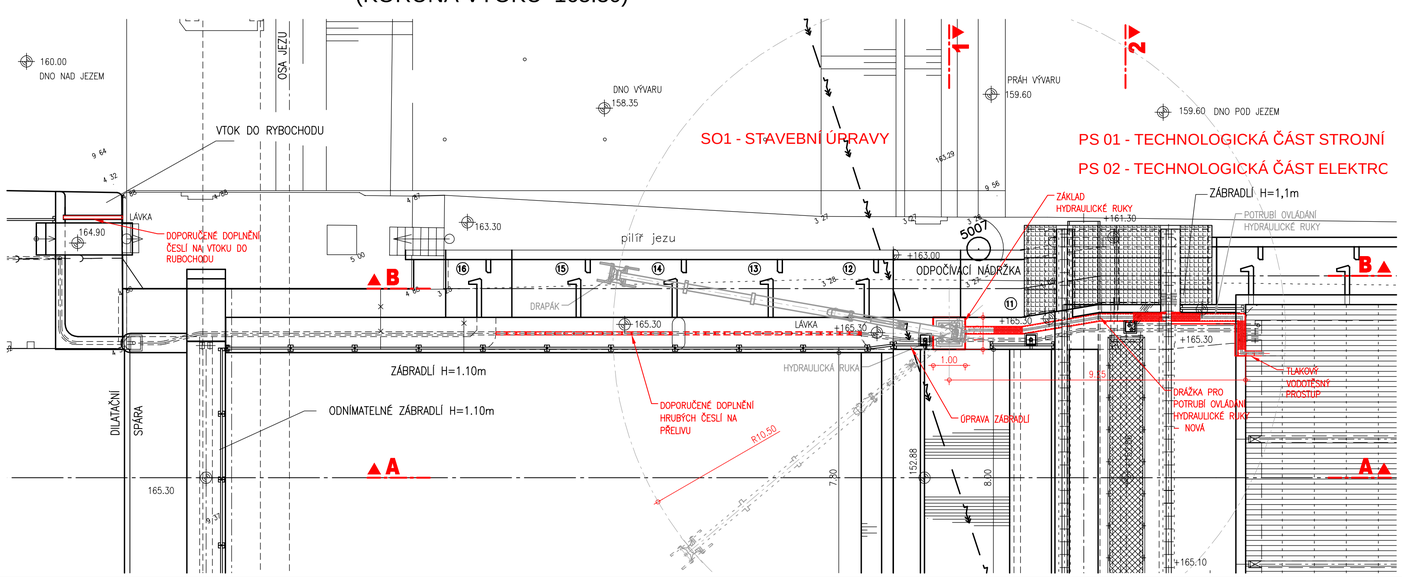

PŮDORYSNÝ ŘEZ II-II
(PODLAŽÍ STROJOVNY 160.80)

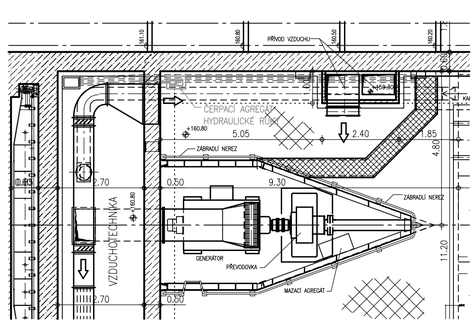

PŘÍČNÝ ŘEZ 1-1

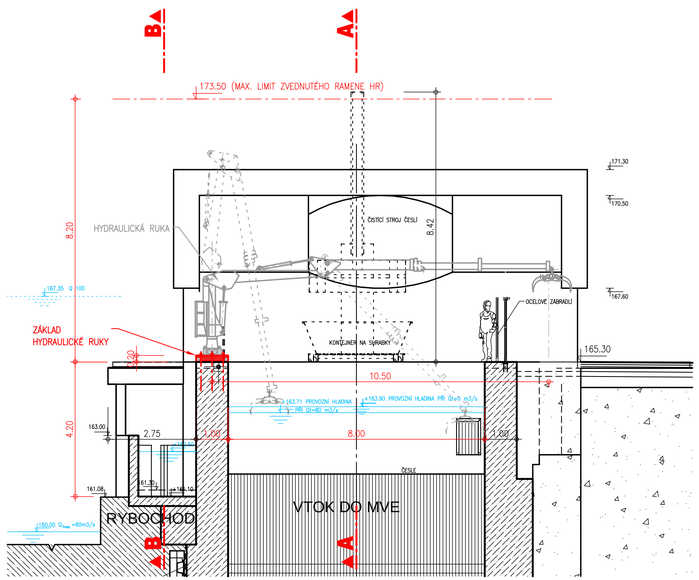

PŘÍČNÝ ŘEZ 2-2

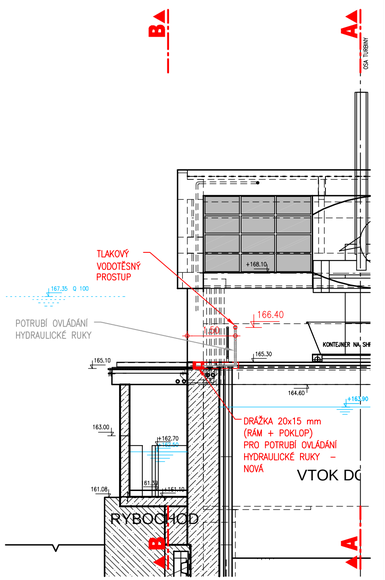

KÓTOVÁNO v [m]
VÝŠKOVÝ SYSTÉM - B. p.v.
SOUŘADNICOVÝ SYSTÉM - JTSK

AQUATIS

AQUATIS a.s. Botanická 834/56, 602 00 Brno	Tel: +420 541 554 111 Fax: +420 541 211 205	E-mail: info@aquatis.cz http://www.aquatis.cz
Zodpovědný projektant: ING. MILOSLAV KUPSKÝ	Hlavní inženýr projektu: ING. OLDŘICH NEUMAYER CSc.	Vedoucí oddělení: ING. OLDŘICH NEUMAYER CSc.
Vypracoval: ING. MILOSLAV KUPSKÝ	Kontroloval: ING. TOMÁŠ ROTH	Zakázkové číslo: 171067.32
Datum: ČERVEN, 2017	Stupeň dokumentace: DZVZ	Název souboru: HR_Vra_0.dwg

Akce

MVE VRAŇANY - HYDRAULICKÁ RUKA
D. DOKUMENTACE OBJEKTŮ, TECHNICKÝCH A TECHNOLOGICKÝCH ZAŘÍZENÍ
D.1. STAVEBNÍ ČÁST
D.1.2. VÝKRESOVÁ ČÁST

Příloha

DISPOZICE STAVEBNÍCH ÚPRAV

Měřítko	Číslo přílohy
1 : 100	D.1.2.1.

Objednatel: POVODÍ VLTAVY, s.p.