


Komise pro kanalisování řek Vltavy a Labe v Praze.
Zdýmadlo Masarykovo u Střekova.
Horní uzavěr velké komory.

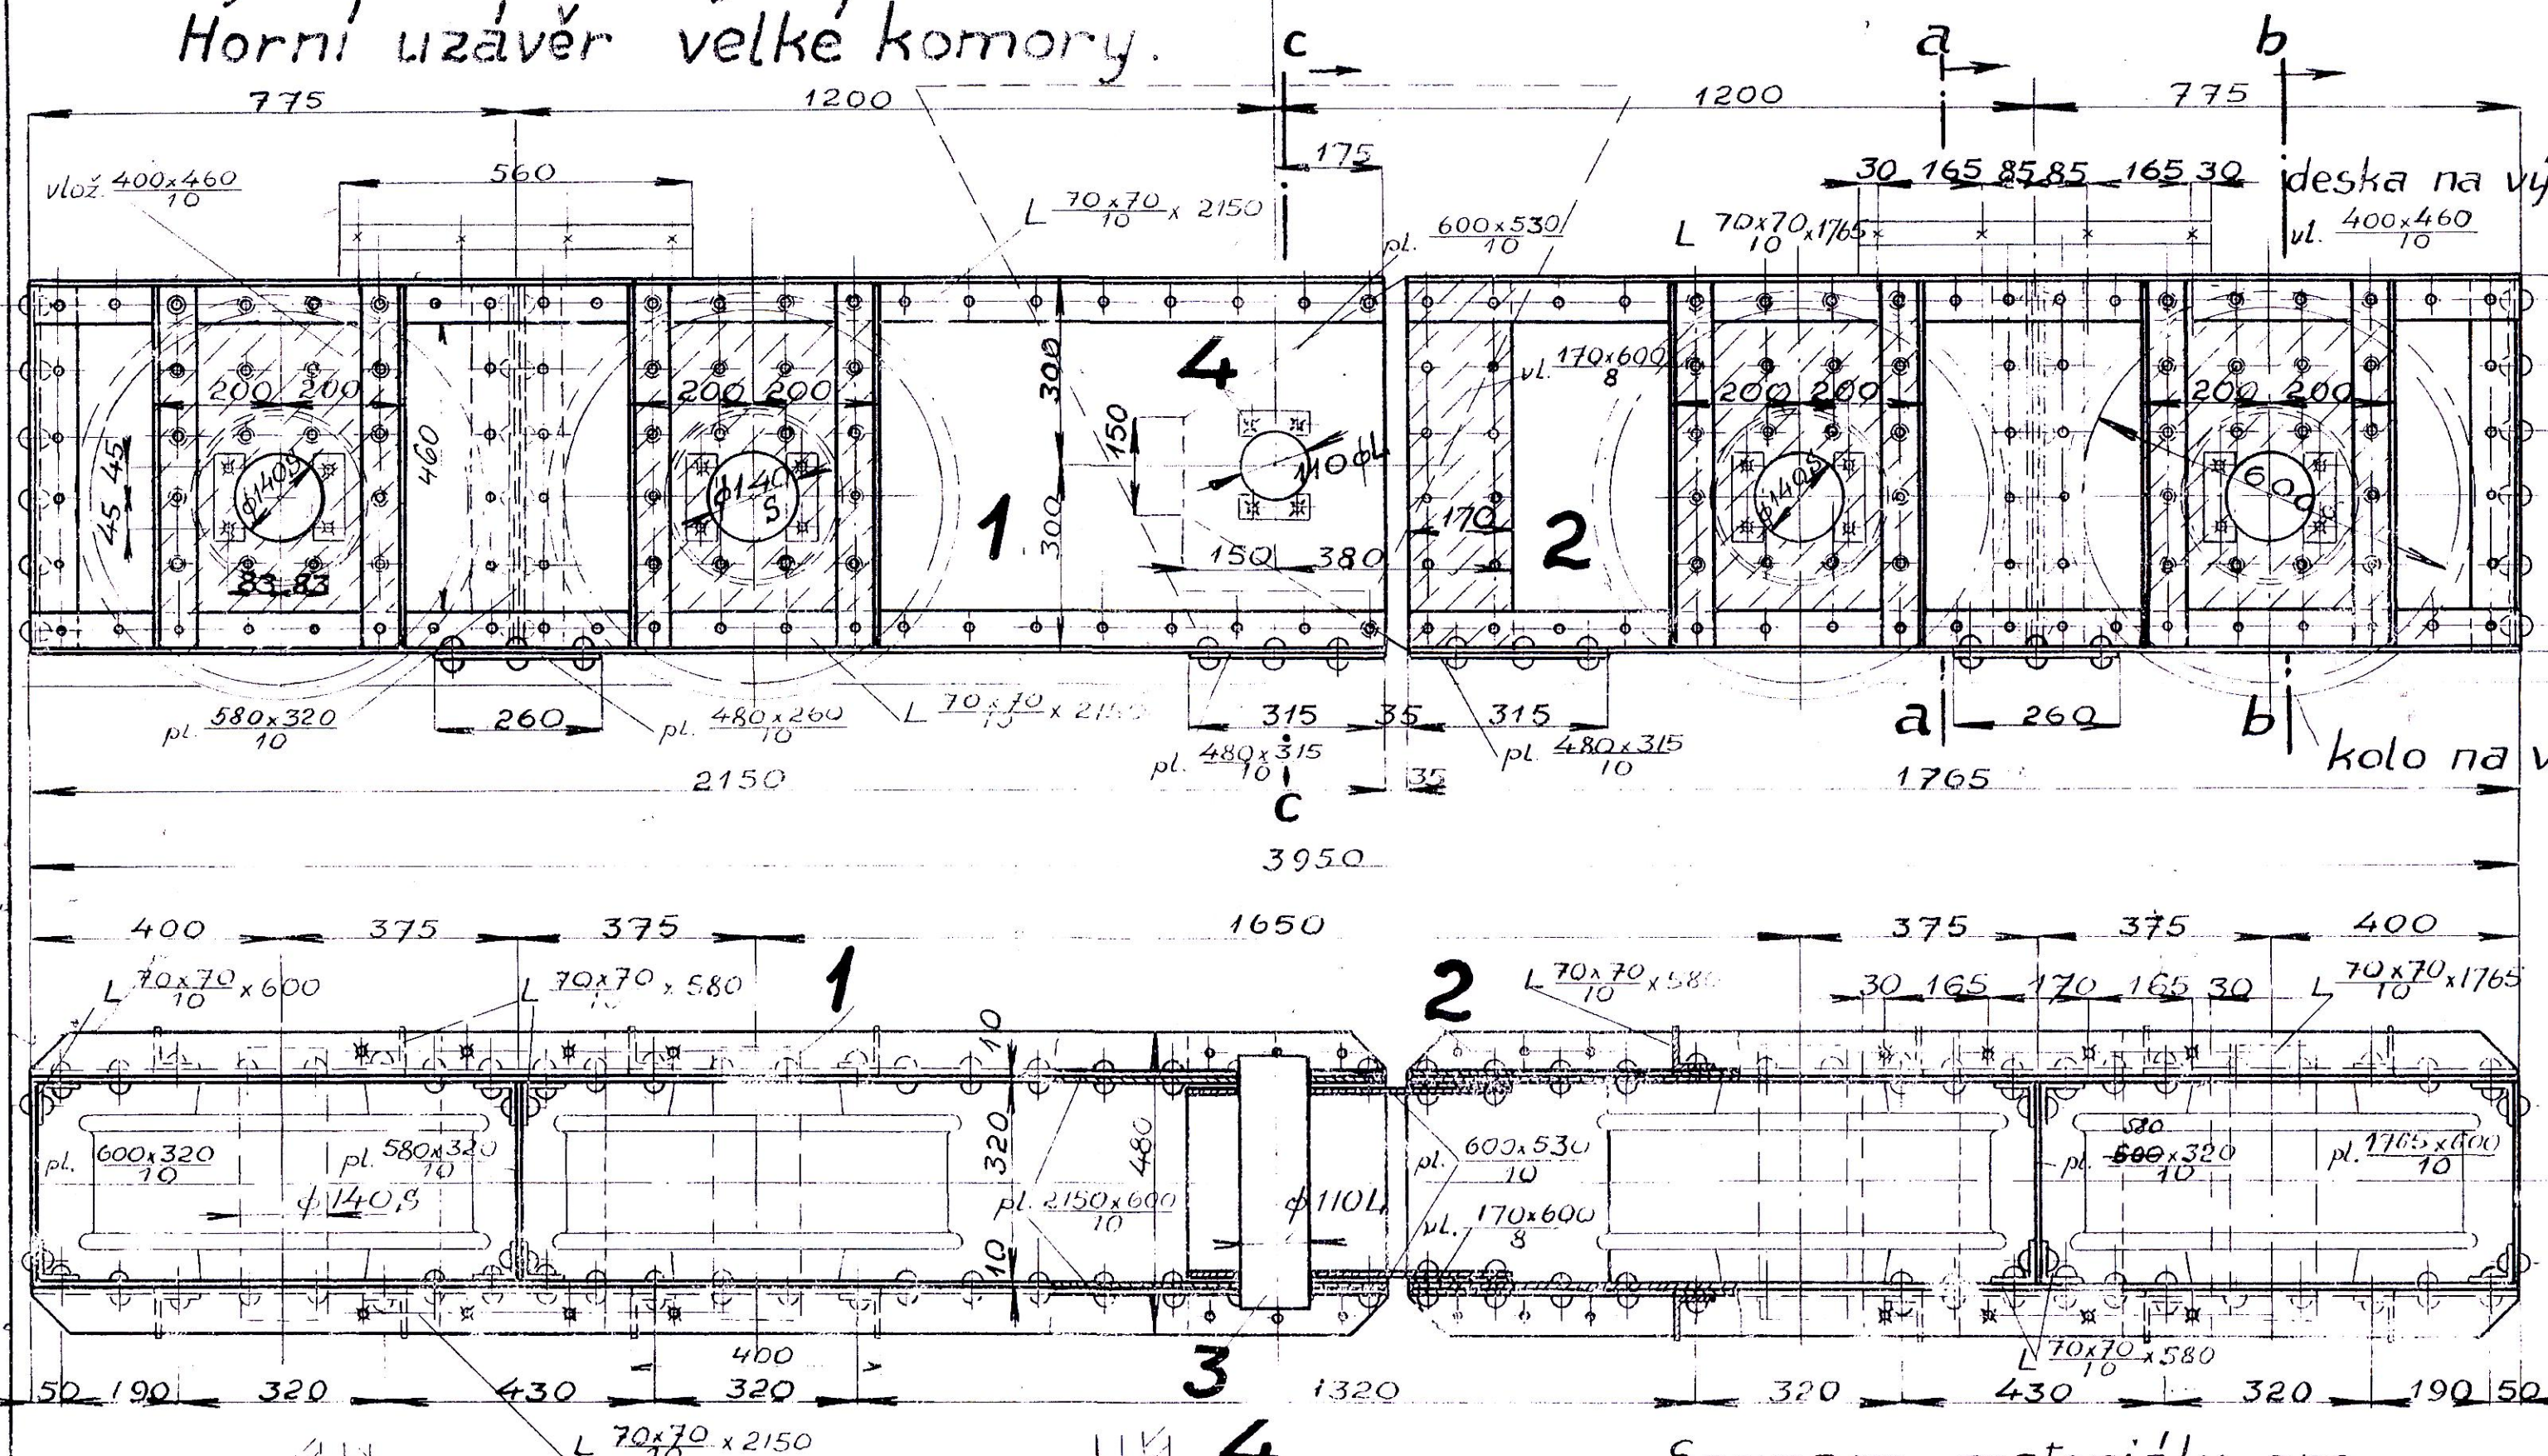

řez "a-a"

řez "b-b"

řez "c-c"

φ nýtů 17 mm.

8¹²

Seznam materiálu pro
podvozek 1 podvozek 2

Kusů	Předmět	Poznámka	Kusů	Předmět	Poznámka
4	L 70x70x2150	✓	4	L 70x70x1765	✓
12	L 70x70x580	✓	12	L 70x70x580	✓
2	L 70x70x600	✓	2	L 70x70x600	✓
1	✓ 580x320		2	✓ 600x530	
1	✓ 600x320		1	✓ 580x320	
1	✓ 480x315		1	✓ 600x320	
1	✓ 480x260		1	✓ 480x315	
2	✓ 2150x600		1	✓ 480x260	
4	✓ 400x460		2	✓ 1765x600	
			4	✓ 400x460	
			1	✓ 170x600	

KUSŮ	KUSŮ	KUSŮ	KUSŮ	OVNAC. KUSŮ	POJMENOVÁNÍ	MATERIÁL Č. MODELU	POZNÁMKA	VAHA SKUT.
8	5	4	Destička příložná	kov. žel.				
16	4	8	Šroub 1/2" dl. 40	kov. žel.	se zejkem			
2	3	1	Čep 110 φ dl. 385	ocel č. 1	50 ± 60 kg/m ³ perr.			
2	2	1	Nýtovaný podvozek	válcov.	dle seznamu materiálu			
2	1	1	Nýtovaný podvozek	válcov.				

Podvozky
horního stavidla

MÉRITKO: 1:10, 1:25, 1:1	TYP STROJE:
DATUM: 28. IX. 28	
KONSTROUOVANÍ:	
KOPIROVAL: B. B. B.	
KONTROLOVAL:	
DODAT. VYKR. K SIGN.	
SAHRADA ZA VYKR. SIGN.	
ODDĚLENÍ: jeřáby	DD 7/178

Kanalisáční komise v Praze
pro zdýmadlo ve Střekově
Horní uzavěr velké komory

24. 21. 1928
29. října 1928.

OBJEDNATEL A PŘEDMĚT
POZNÁMKA
CISLO OBJEDN.
PODPIS
DATUM
LODOZ.
CIS. VYKAZU