



R-MVE

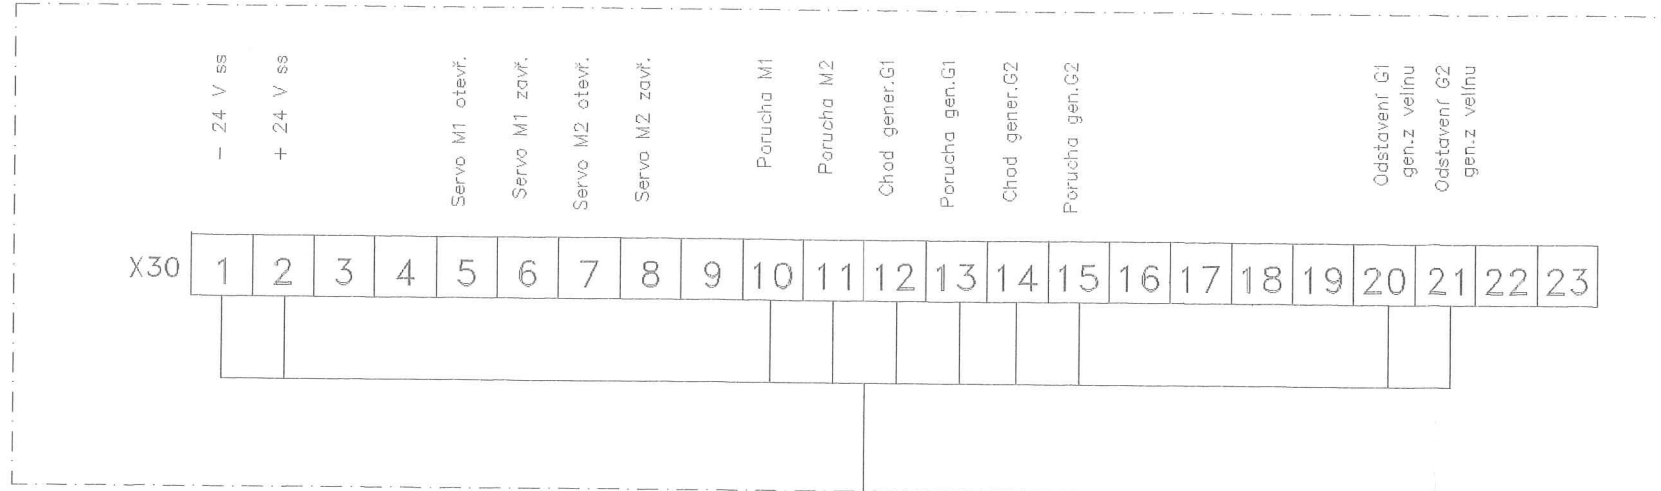

R-5 (umístění v domku hrázného)

CYKY 12C x 1,5

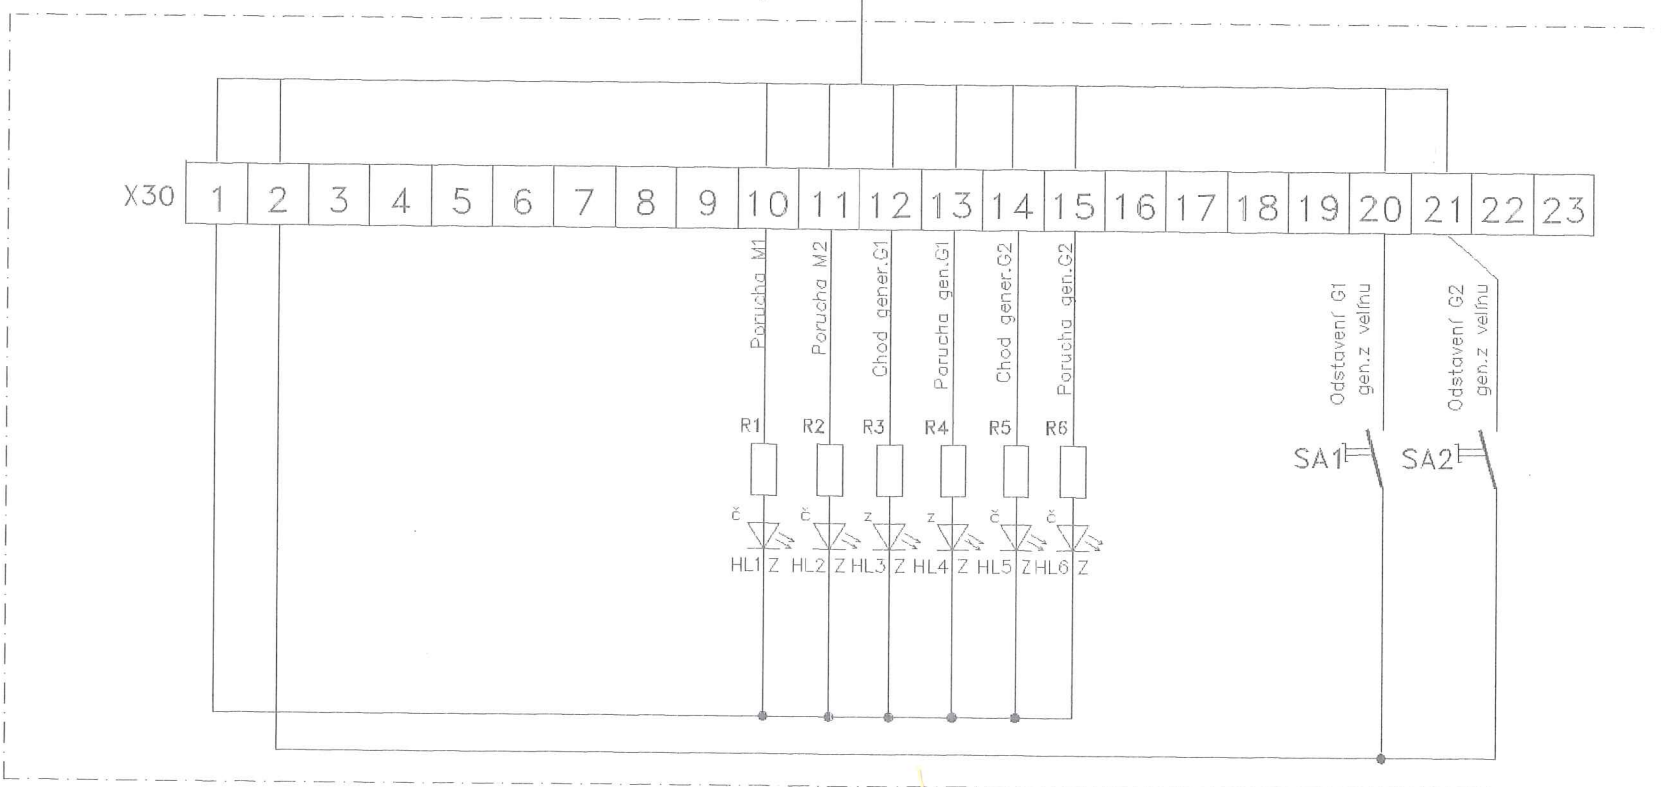

Výkres schématického rozvodu

stav z 18.7.1995

Zatloukal

Zodp. projektant Jiří Vénos	Vypracoval ing. Zatloukal	Kreslil Petr Vénos	ELZACO, spol. s r. o. Boženy Němcové č.10 787 01 ŠUMPERK	
Investor: Akce:			Datum	8.10.1994
MVE Stanovice u Karolínky				
SCHÉMA VNĚJŠÍCH SPOJŮ			MBR.	Číslo výkr. E5