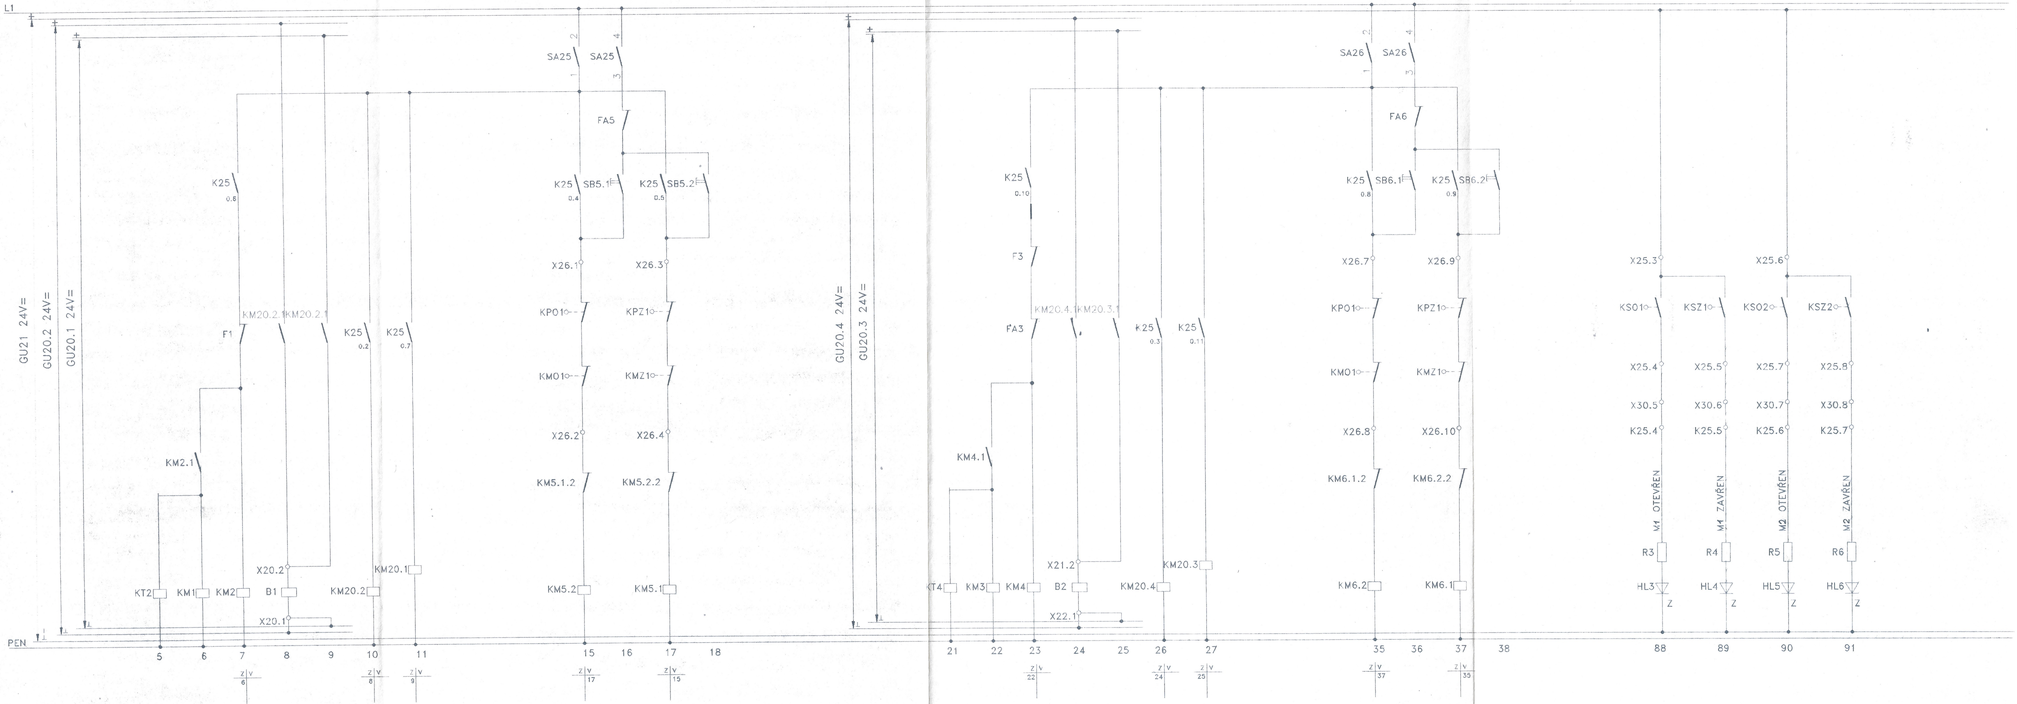

Vybrio shodného provedení
ve dne 18.7.1995

OCHRANA PROTI NEBEZPEČNÉMU DOTYKU:

Nulováním dle ČSN 34 1010, TN-C, bezpečným napětím

Zodp. projektant: Jiří Vénos	Vypracoval: Ing. Zatloukal	Kreslil: Ing. Zatloukal	ELZAOO, spol. s r. o. Bzenec Němcové č.10 787 01 ŠUMPERK
Investor: POVODÍ MORAVY a.s. VALAŠSKÉ MEZIŘÍČÍ			Datum: 8.2.1995
Akce: MVE Stanovice u Karolínky			
ELEKTROINSTALACE – LINIOVÉ SCHÉMA			List: E4