


MÍSTNOSTI

č.	účel	plocha m²
01	veranda	9,8
02	chodba	7,6
03	wc	1,0
04	koupelna	3,8
05	koupelna	3,8
06	wc	1,0
07	chodba	5,6
08	dětský pokoj	6,7
09	obýv. pokoj	26,5
10	jídelní kout	9,6
11	kuchyně	9,9
12	kuchyně	9,1
13	kancelář	16,9
14	sklad	5,3

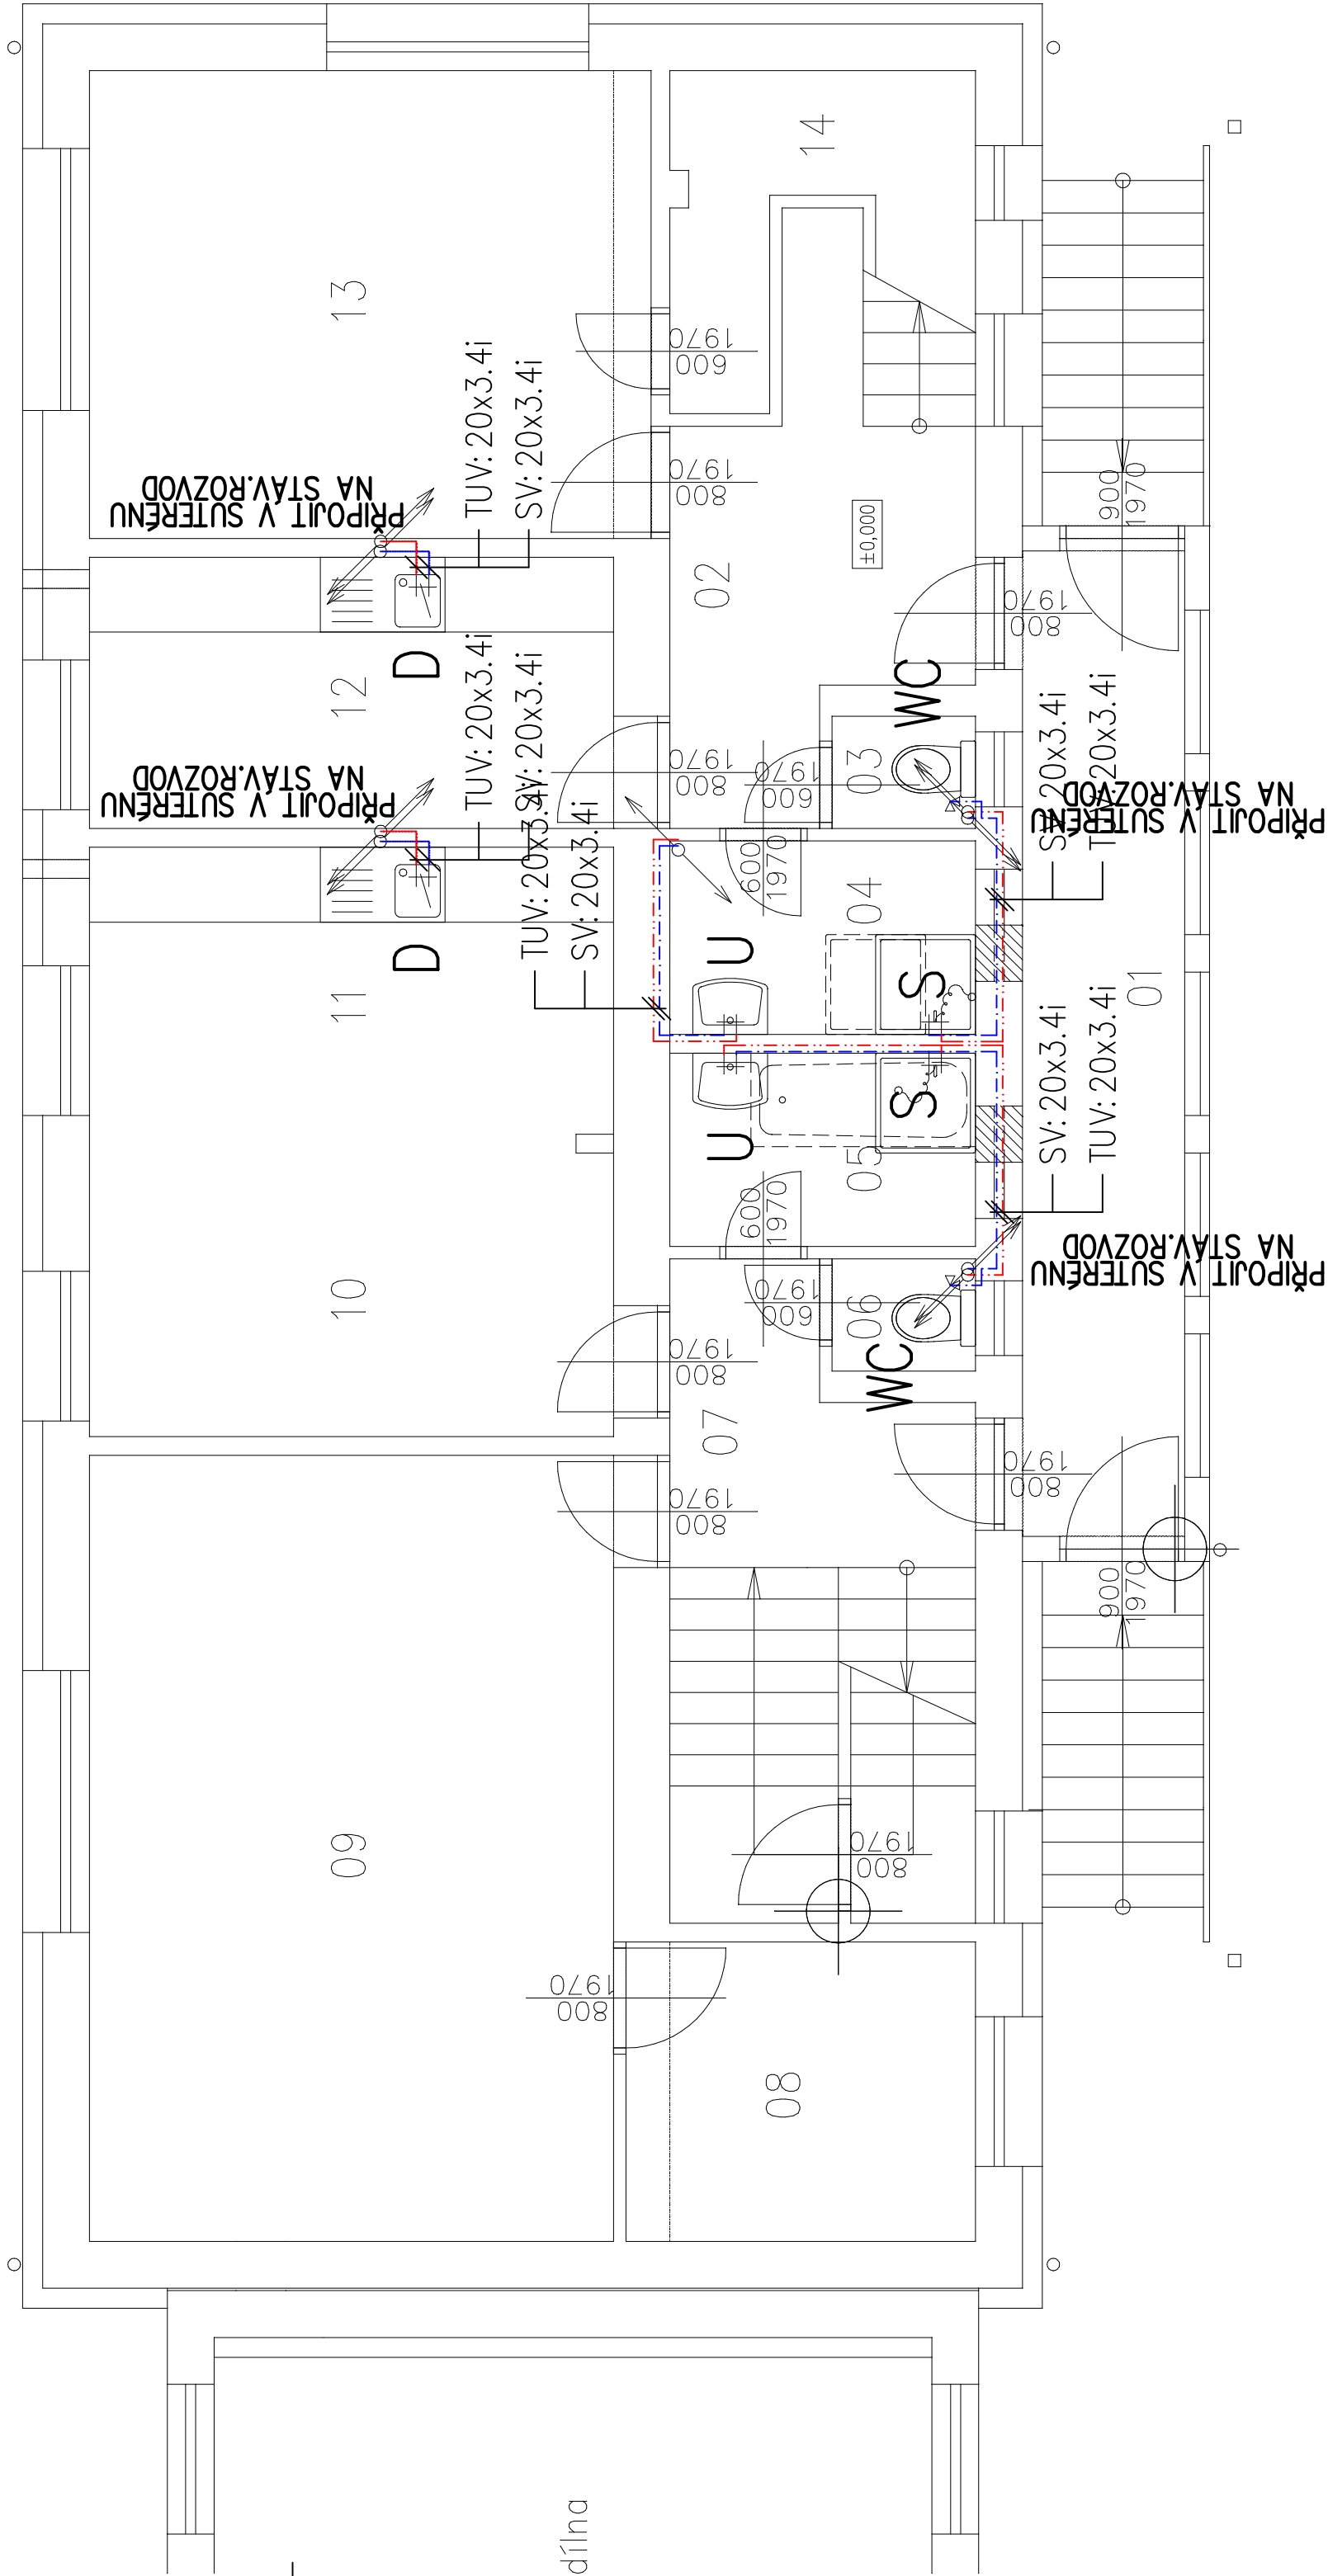

- STUDENÁ VODA PPR PN20+IZOLACE
- TEPLÁ VODA PPR PN20+IZOLACE

DOKUMENTACE OPRAVY					PROJEKTANT	
ZODPOV. PROJEKTANT		HIP	VYPRACOVAL	KONTROLOVAL		
ING. VÍTĚZSLAV PRUŠA		ING. VÍTĚZSLAV PRUŠA	ING. VÍTĚZSLAV PRUŠA	ING. VÍTĚZSLAV PRUŠA		
MÍSTO STAVBY:		k. u. Staré město pod Landštejnem-VD Landštejn				
KRAJ:		JIHOČESKÝ				
OBJEDNATEL:		Povodí Moravy s.p., Dřevařská 11, 602 00 Brno				
NÁZEV STAVBY:		VD Landštejn, dům hrázného oprava TZB				
NÁZEV VÝKRESU:		PŮDORYS VODOINSTALACE 1.np				
DATUM		květen 2019	FORMÁT	A2	ČÍSLO ZNÁČKY	
MĚŘÍTKO		1:50	ČÍSLO PARÉ:	ČÍSLO VÝKRESU:		
				D.1.4.e.6		