
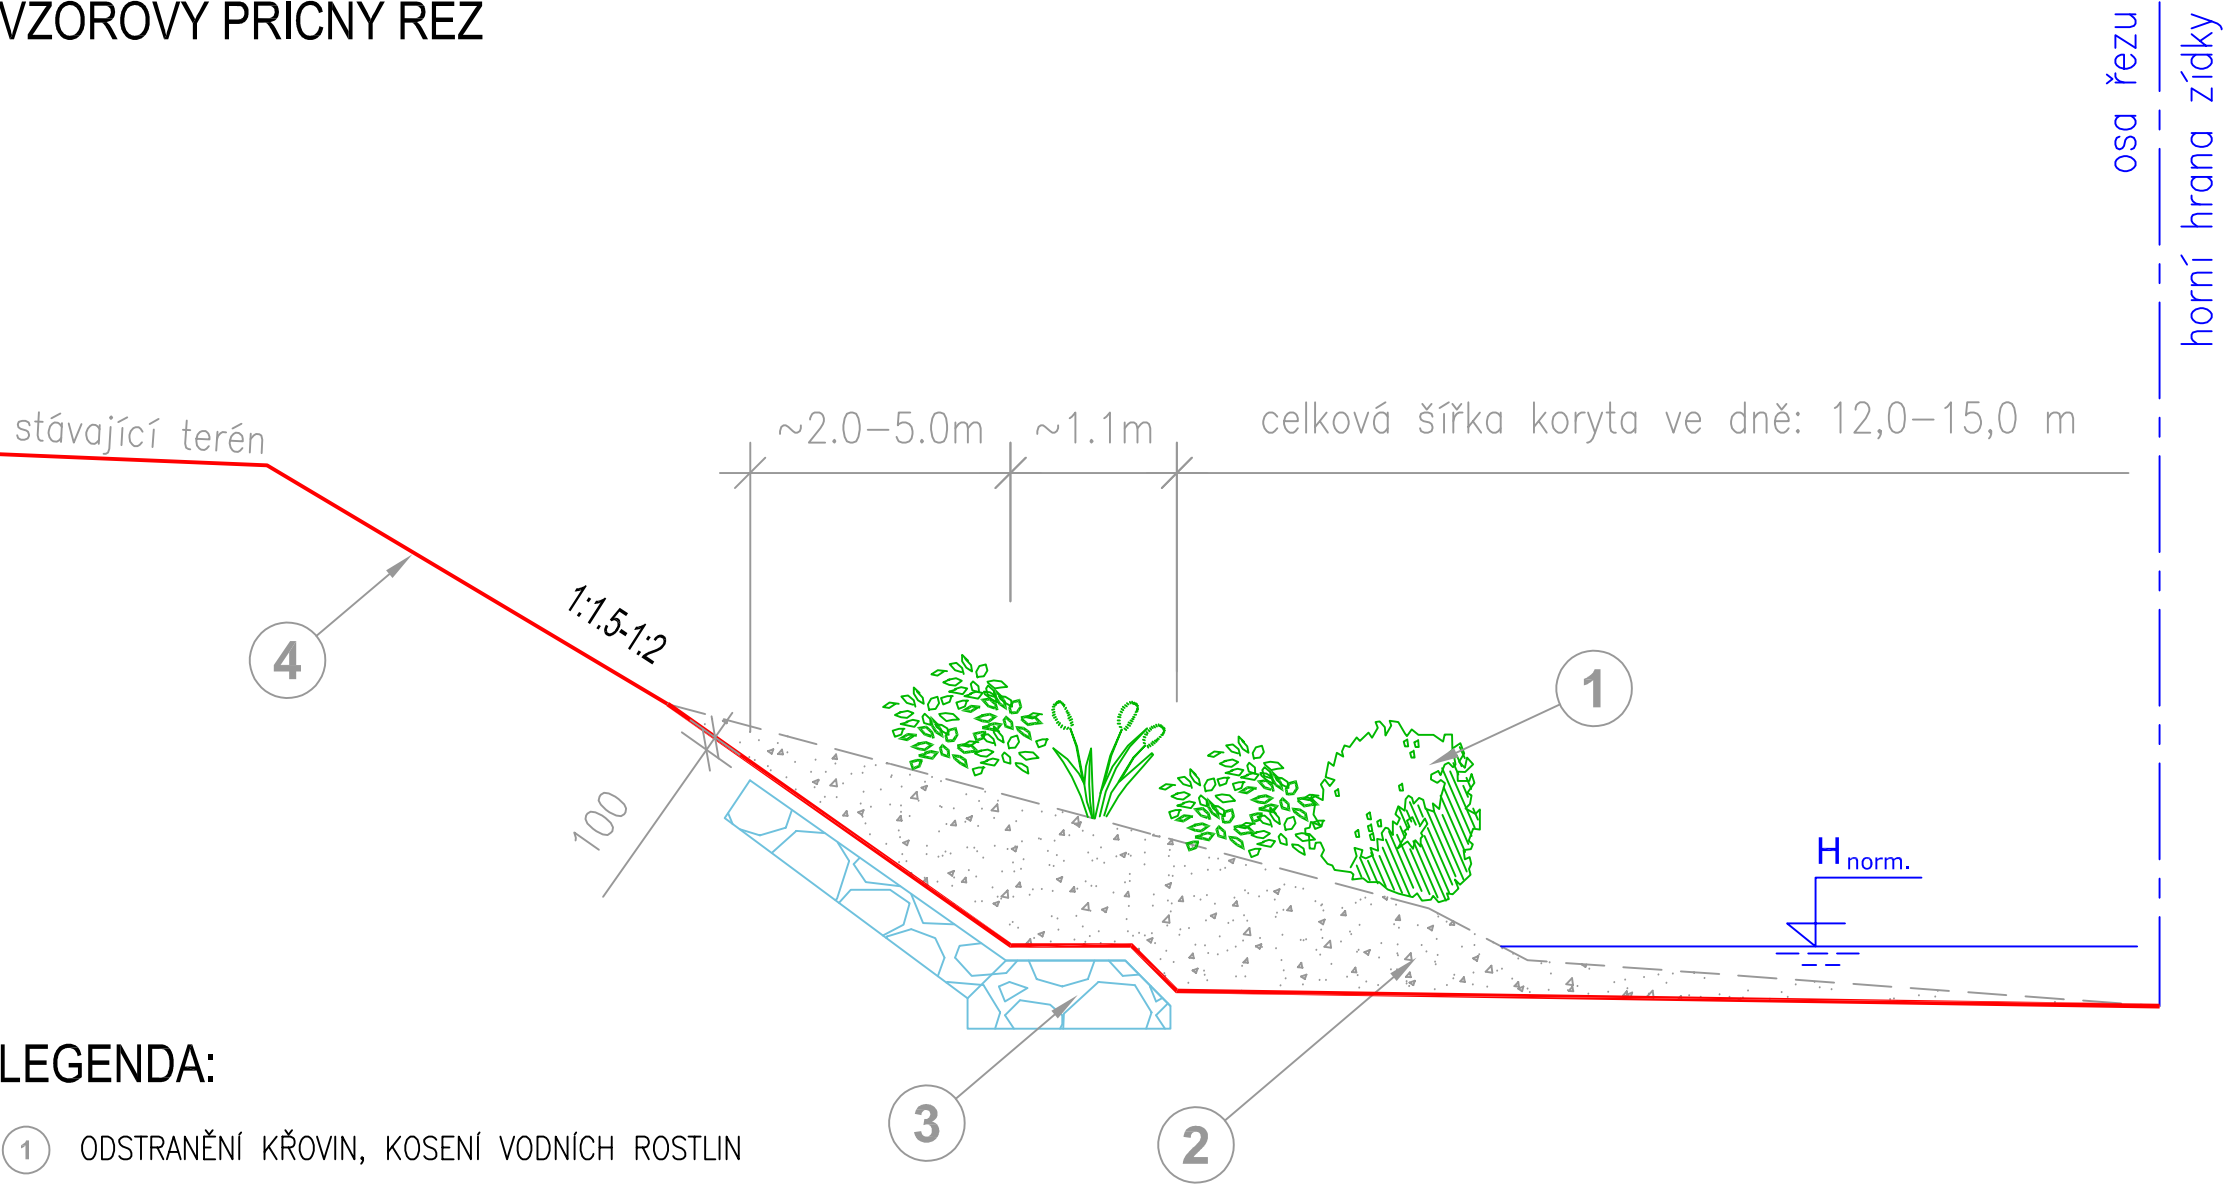
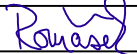



VZOROVÝ PŘÍČNÝ ŘEZ

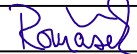

LEGENDA:

- 1 ODSTRANĚNÍ KŘOVIN, KOSENÍ VODNÍCH ROSTLIN
- 2 ODSTRANĚNÍ SEDIMENTŮ, ODVODNĚNÍ, LIKVIDACE V SOULADU SE ZÁKONEM O ODPADECH
- 3 PŮVODNÍ OPEVNĚNÍ Z LOMOVÉHO KAMENE (PATA VČ. OPEVNĚNÍ BŘEHU); NAD OPEVNĚNÍM PONECHAT 10 cm SEDIMENTŮ; POŠKOZENÉ OPEVNĚNÍ SANOVAT LOM. KAMENEM
- 4 SVAHOVÁNÍ TERÉNU, ZATRAVNĚNÍ

Zodpovědný projektant	Vypracoval	Technická kontrola	<div><div>multi aQua</div><div>MULTIAQUA s.r.o. VEVERKOVA 1343 500 02 HRADEC KRÁLOVÉ</div><div>IČO: 60113111 TEL. +420 498 500 359 DIČ: CZ60113111 WWW.MULTIAQUA.CZ</div></div>	
Ing. Pavel Romášek	Ing. Pavel Romášek	Ing. Lubor Dítě		
				
Kraj: Královéhradecký	Obec: Náchod			
Investor: Povodí Labe, státní podnik, Vřta Nejedlého 951, 500 03 Hradec Králové				
Metuje, Náchod, odstranění nánosů, ř. km 35,920 – 36,470			Stupeň	ohlášení stavby
			Datum	leden 2018
			Zakázkové číslo	M17/039
			Formát	2 x A4
Vzorový příčný řez			Měřítko: 1: 20	Číslo přílohy: D.4
			Předložená dokumentace je duševním vlastnictvím firmy Multiaqua s.r.o., Hradec Králové	