




ŘEZ B - B (PF 6 KM 4.1189)

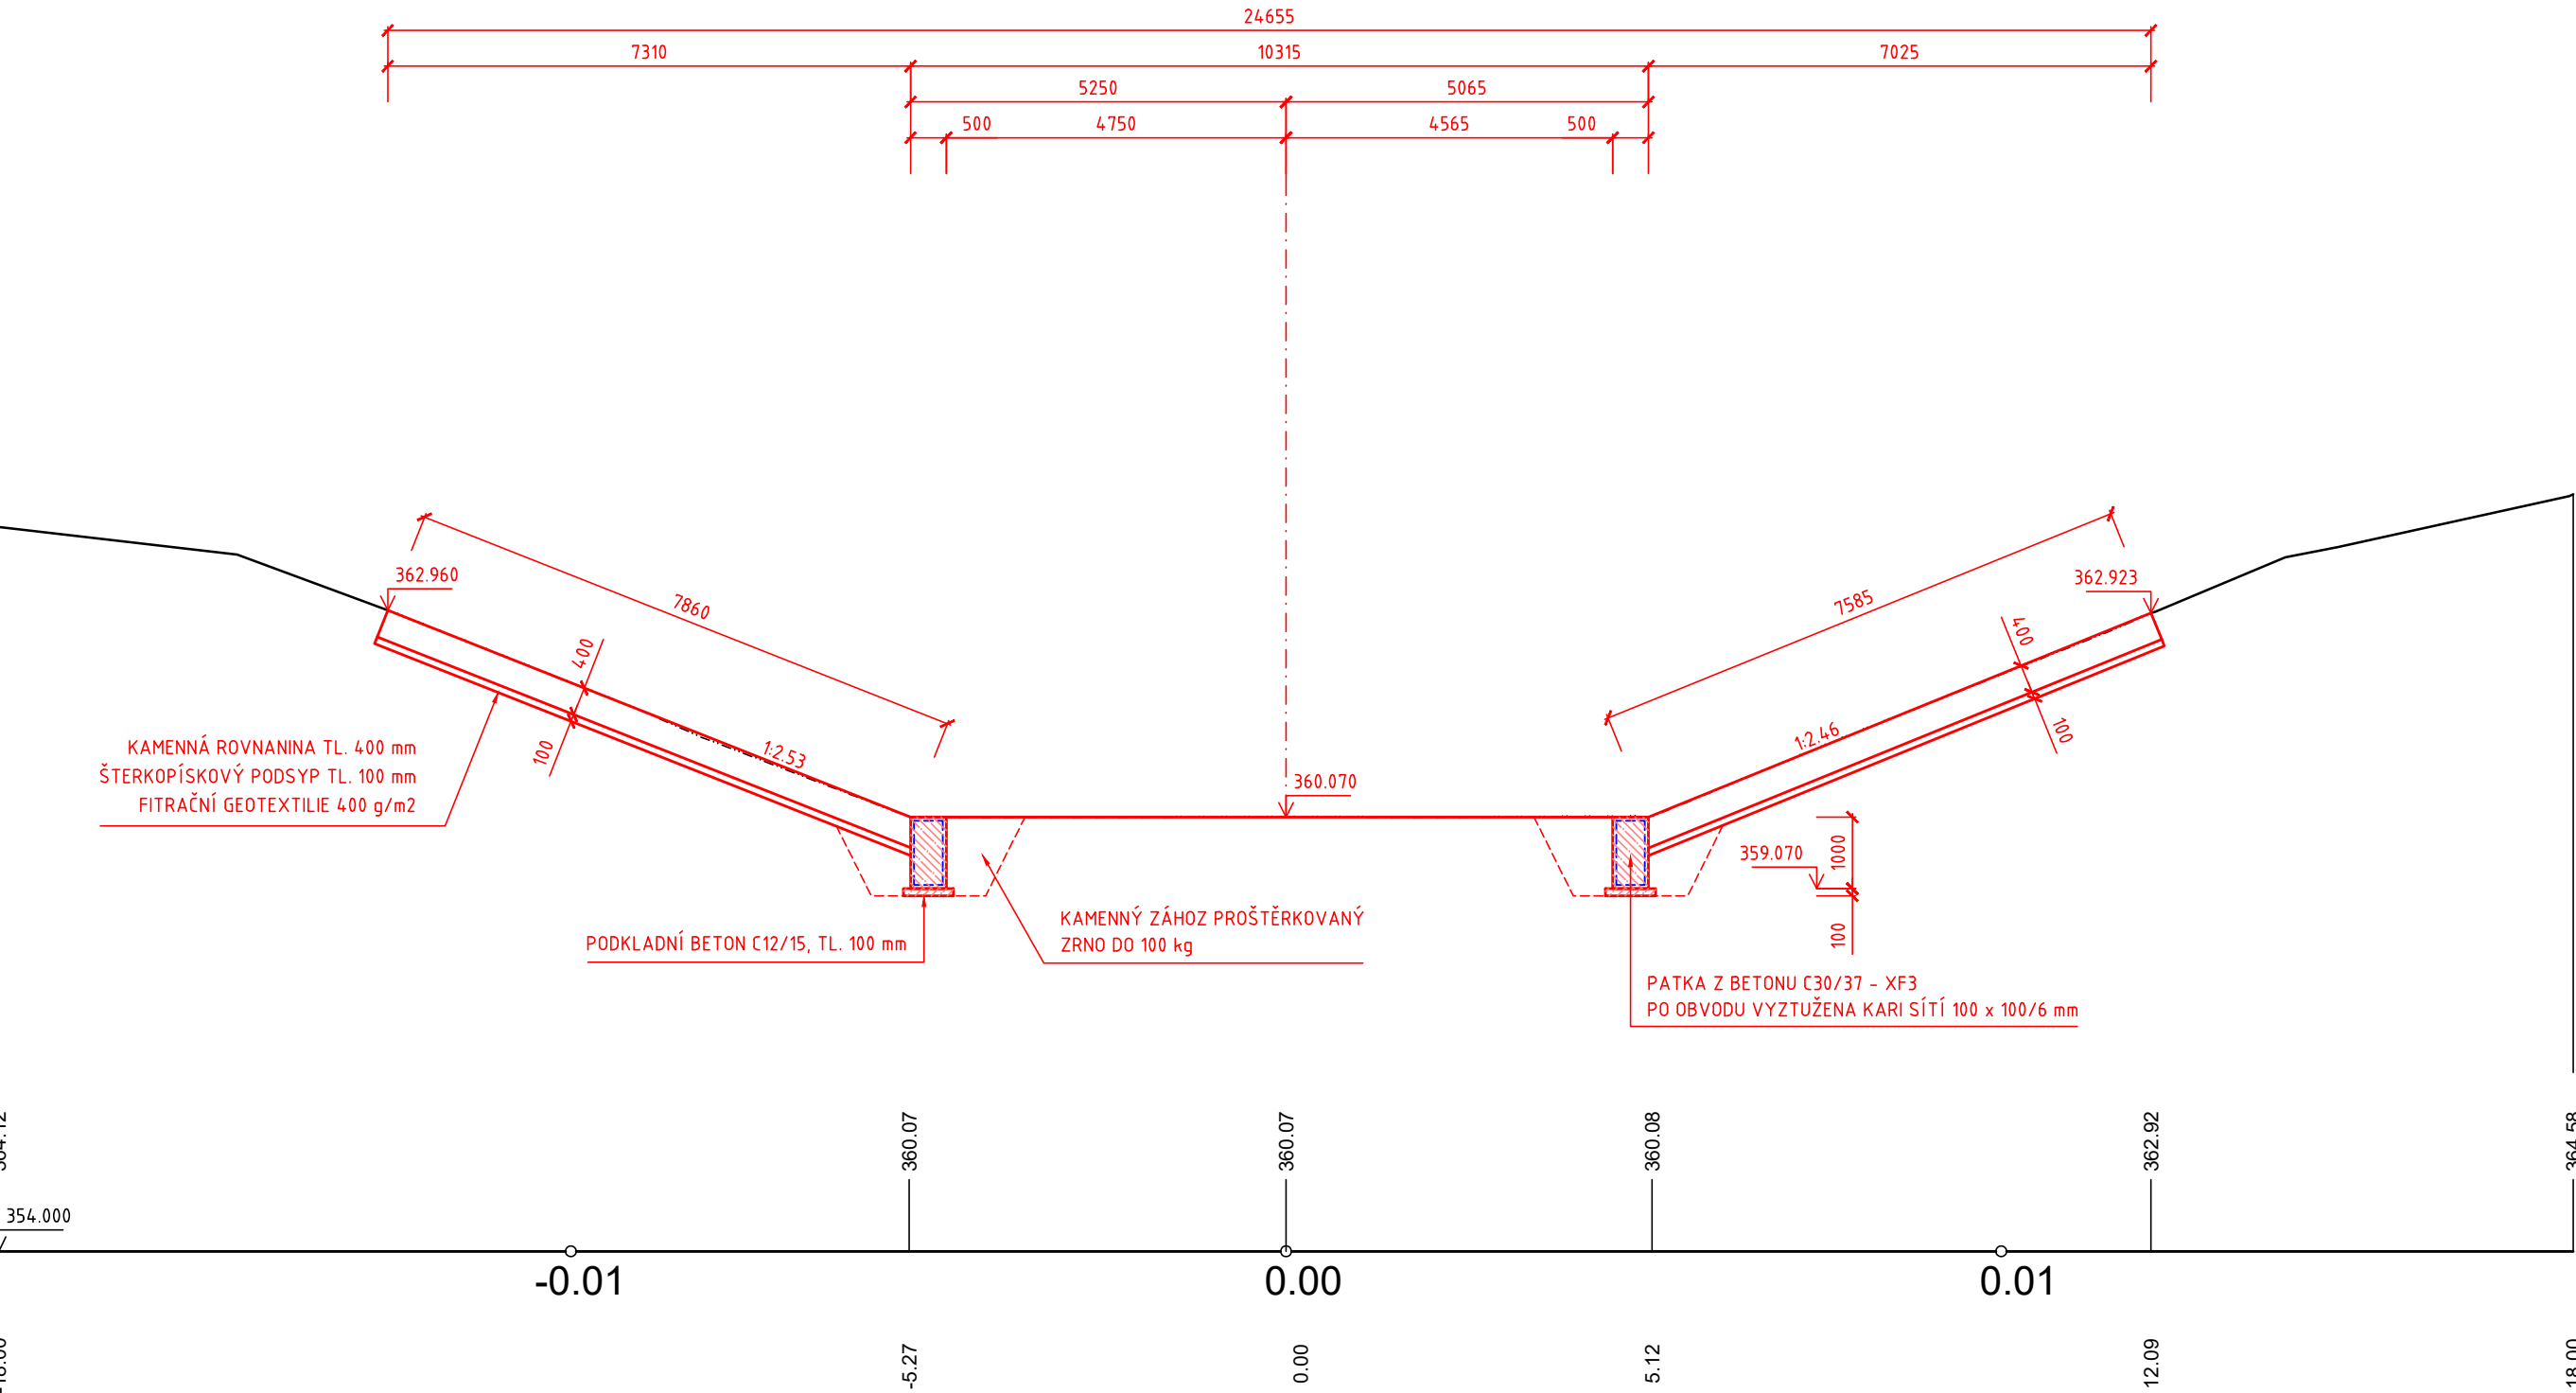


ŘEZ D - D (PF 8 KM 4.1292)

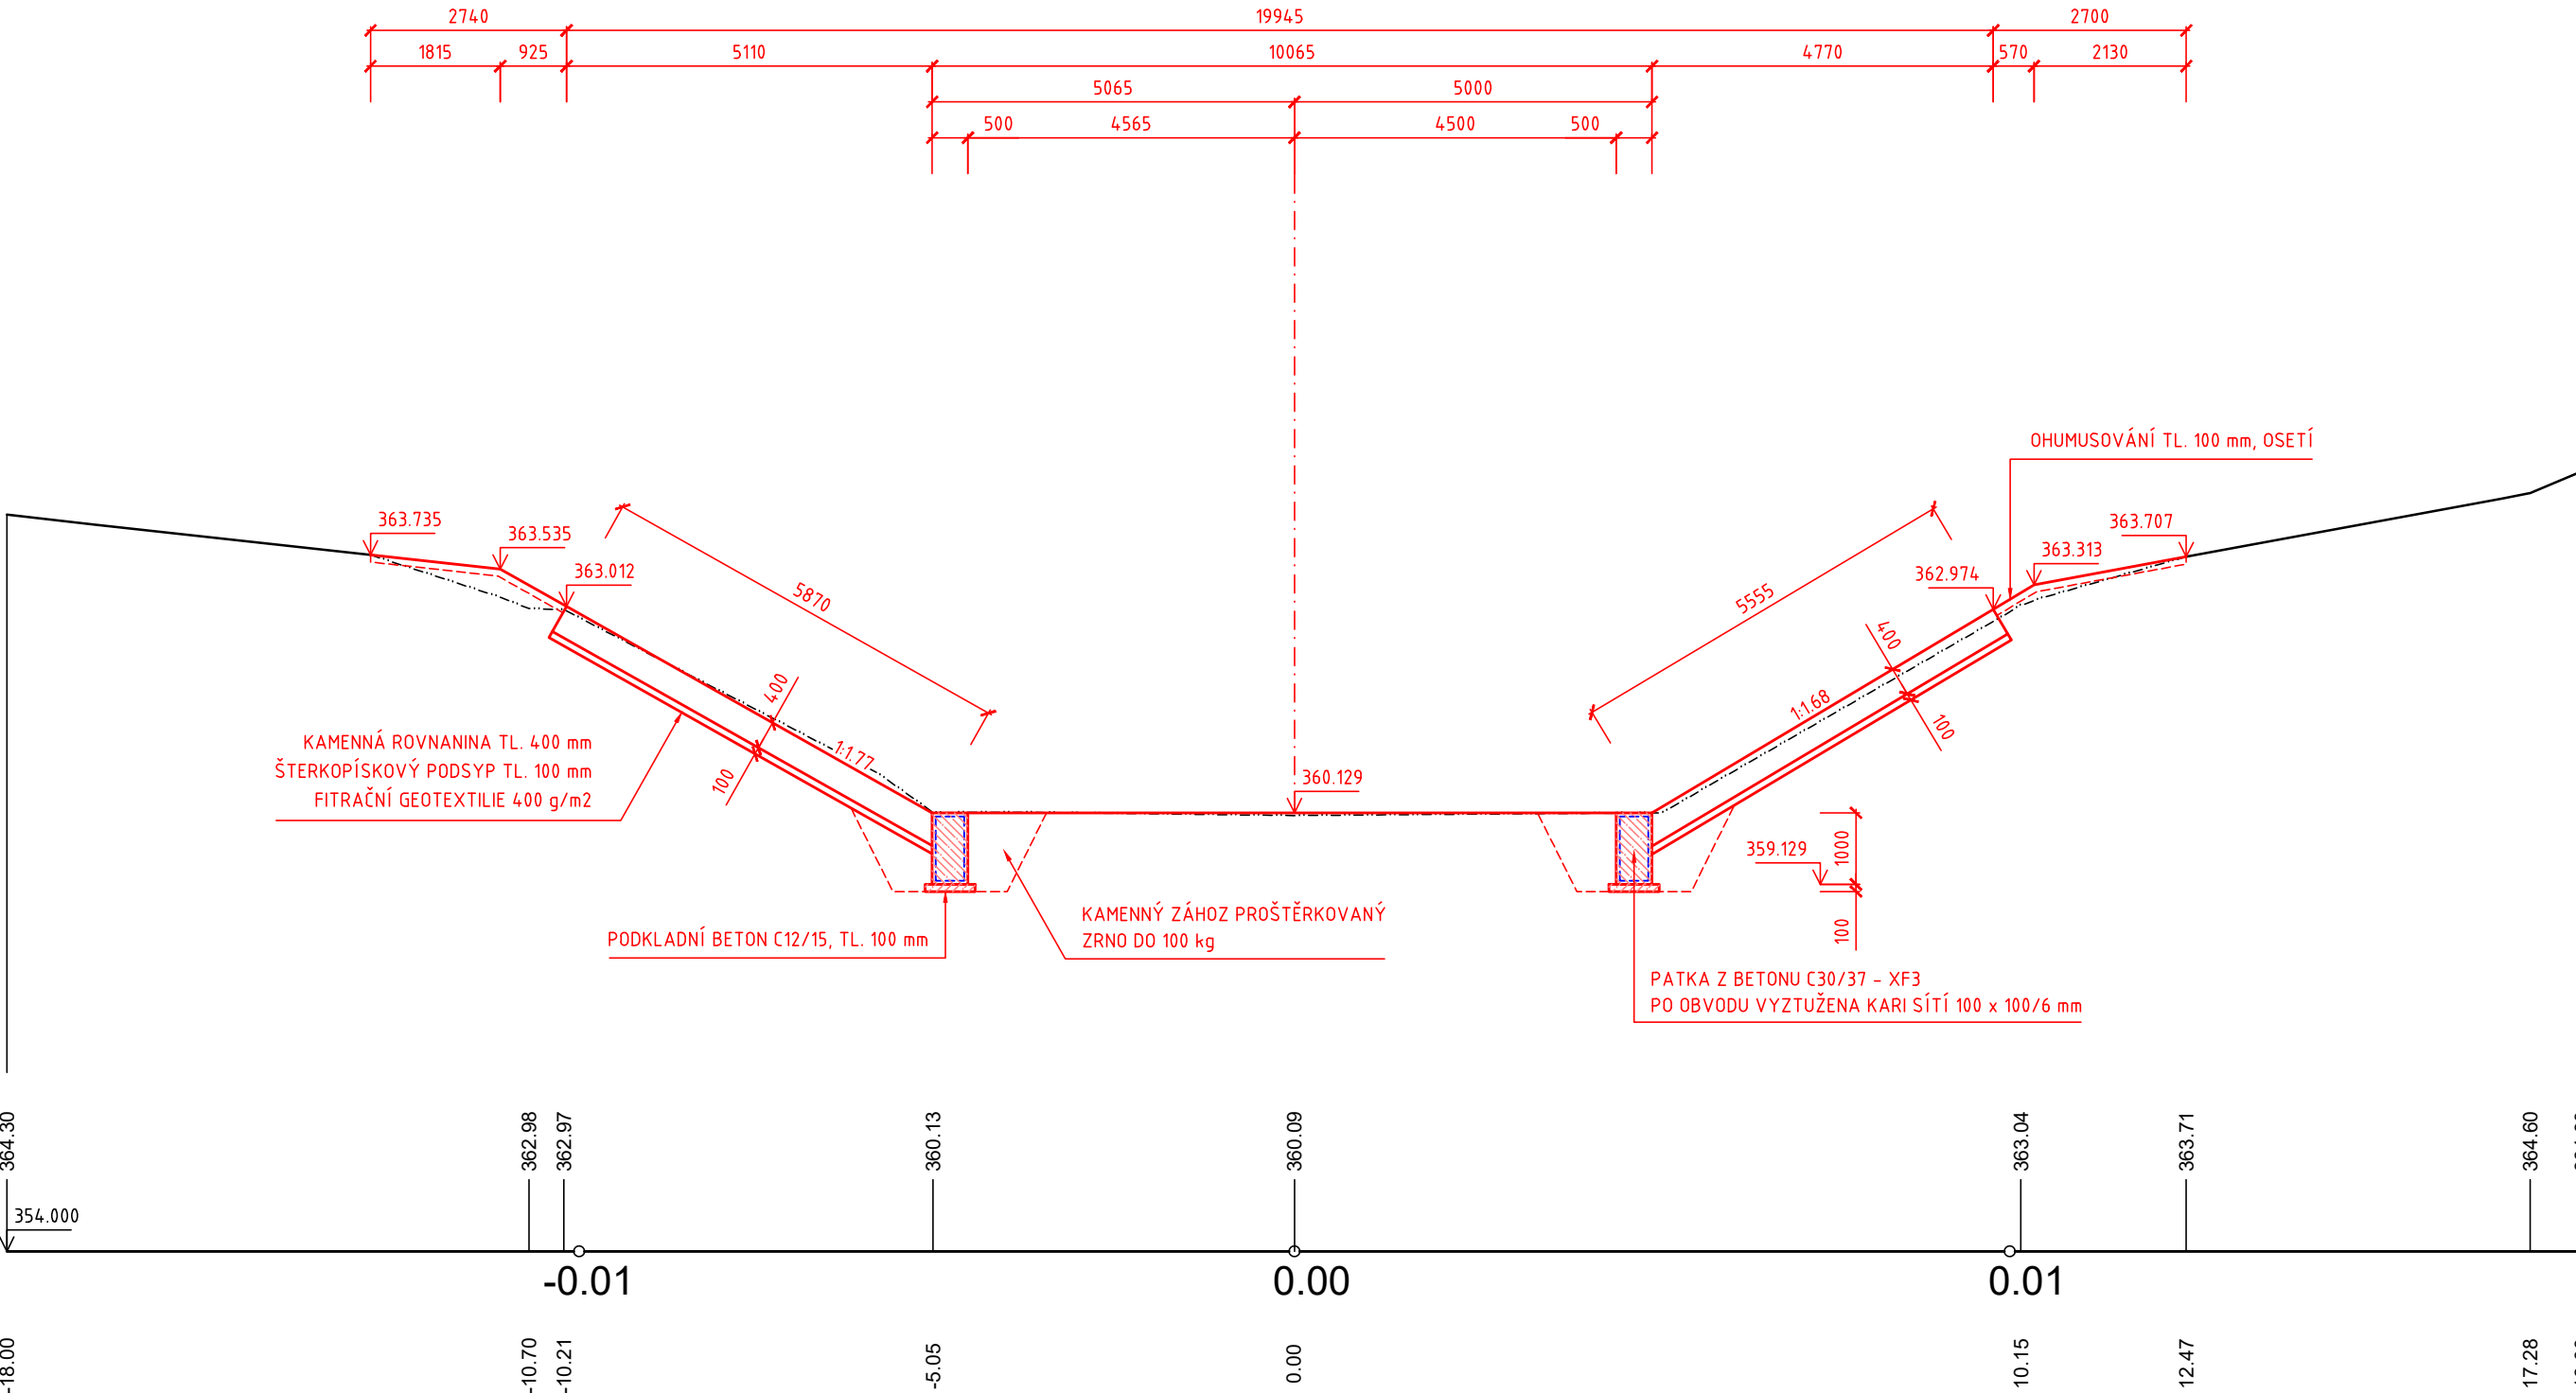

ŘEZ C - C (PF 7 KM 4.1250)

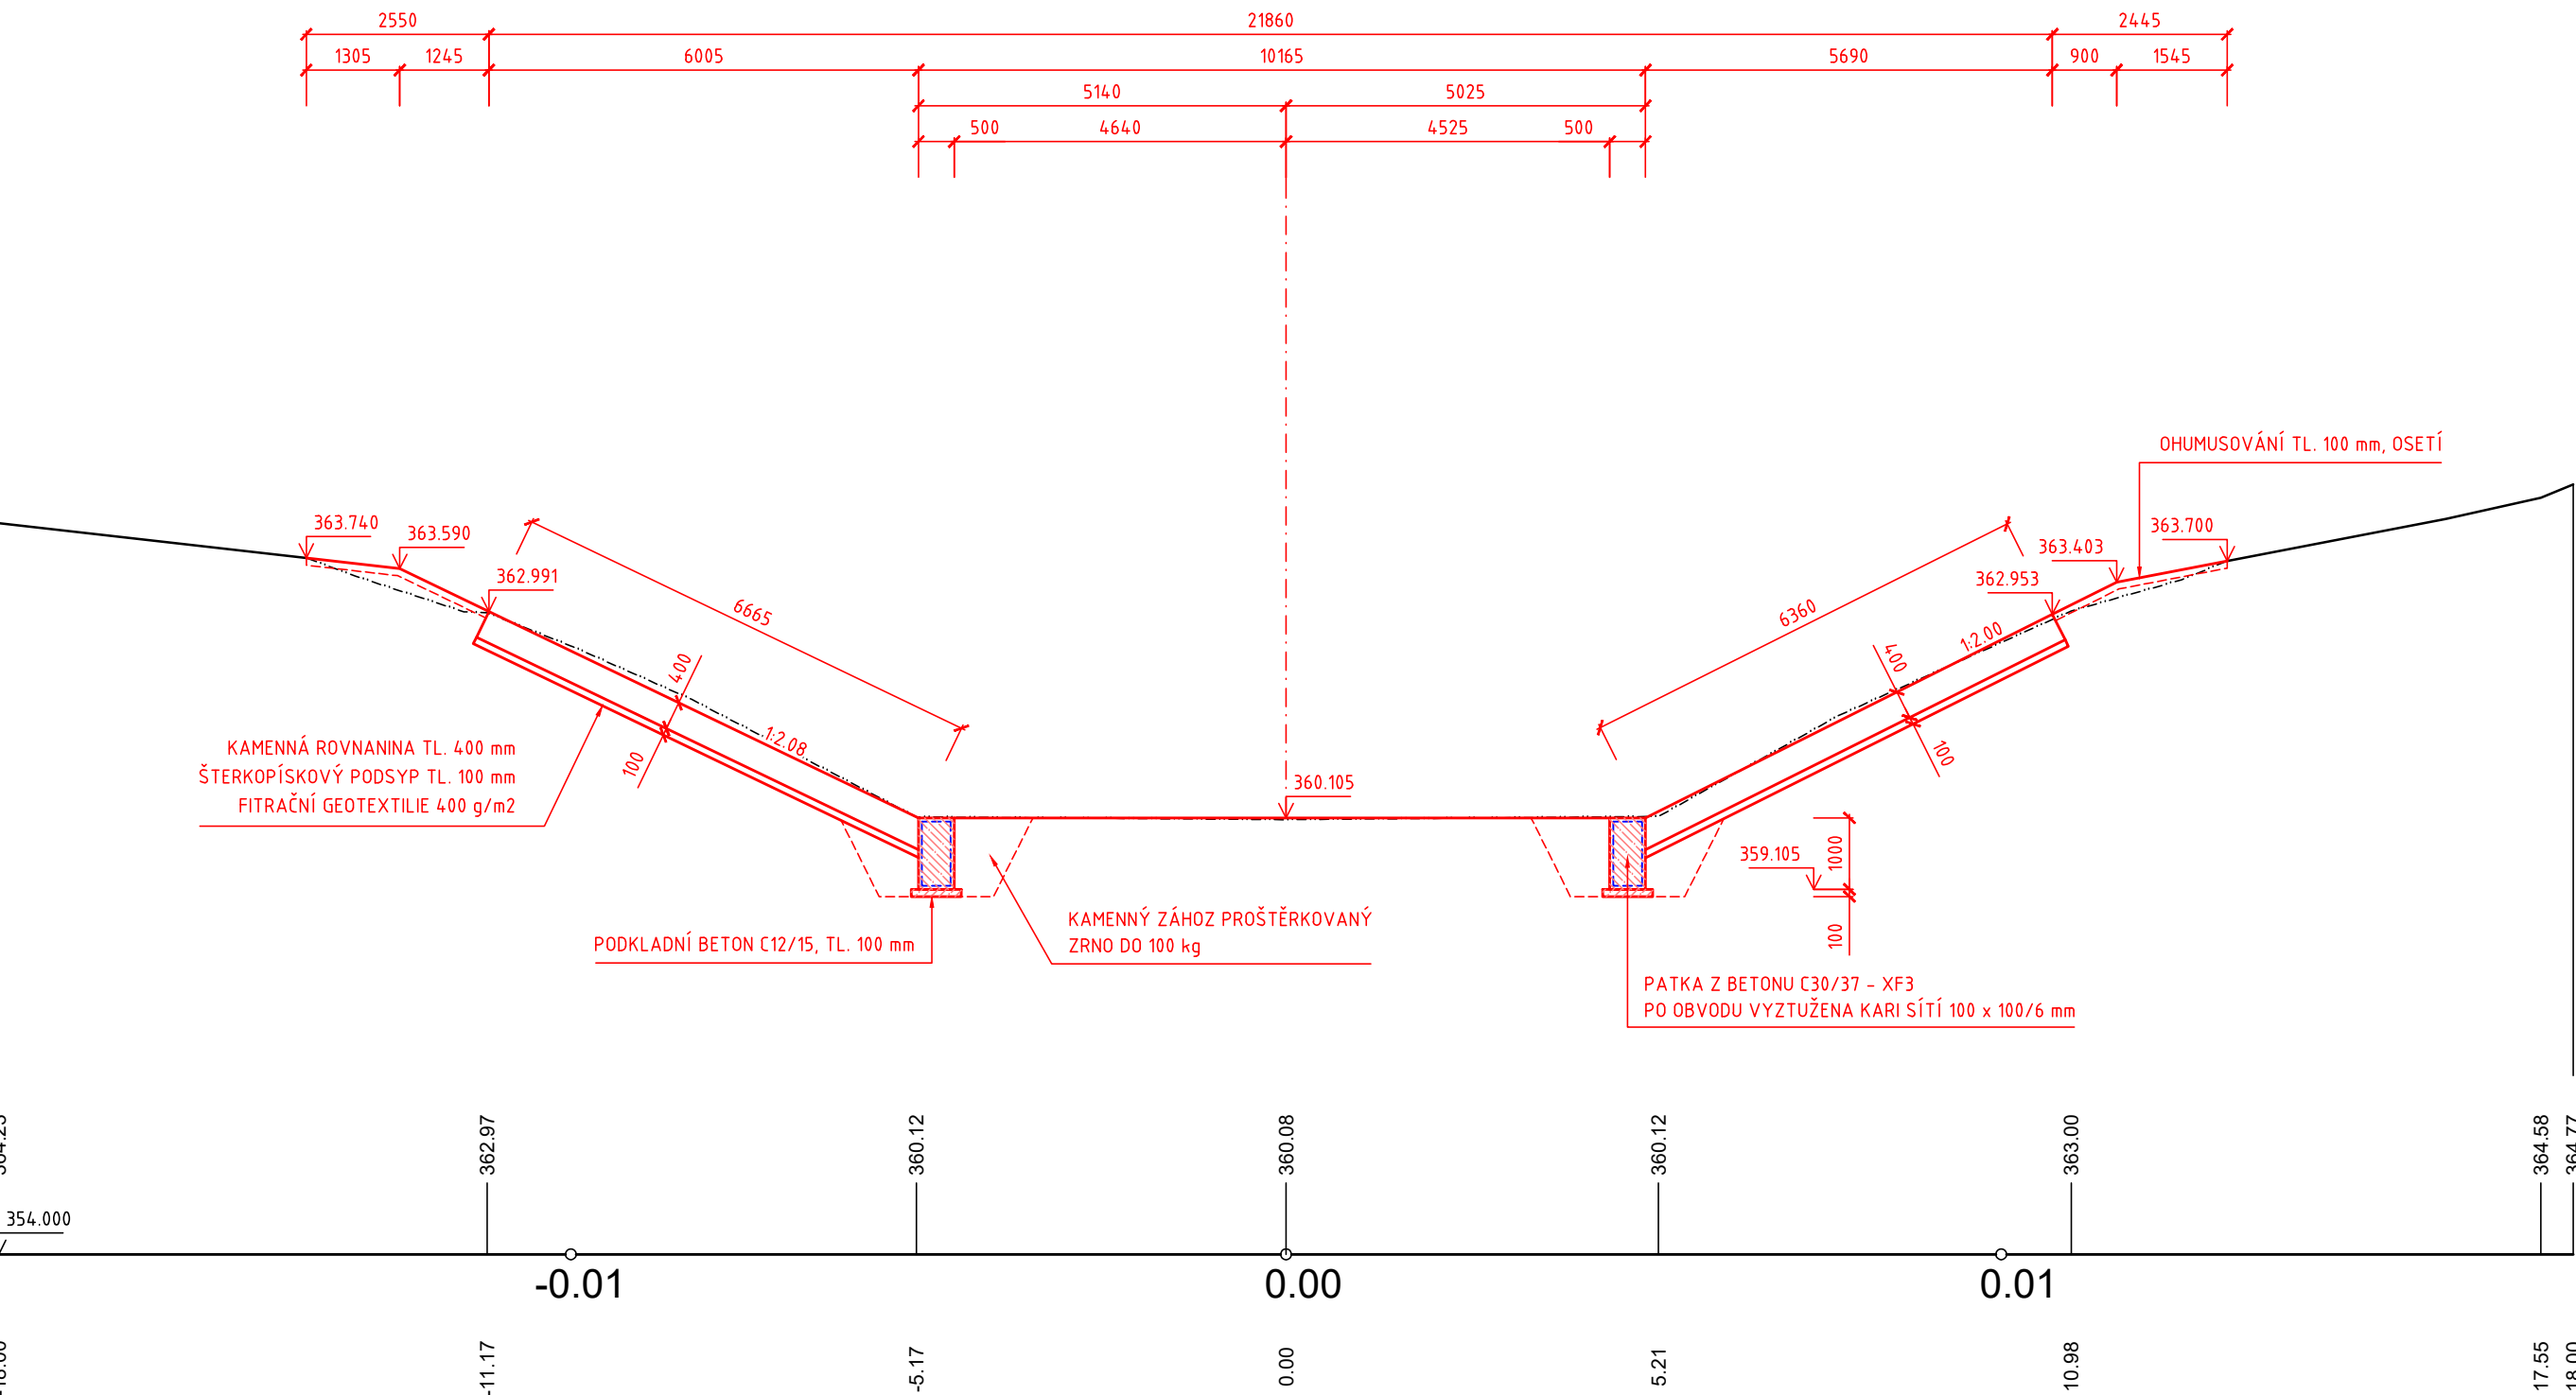

ŘEZ E - E (PF 9 KM 4.1345)

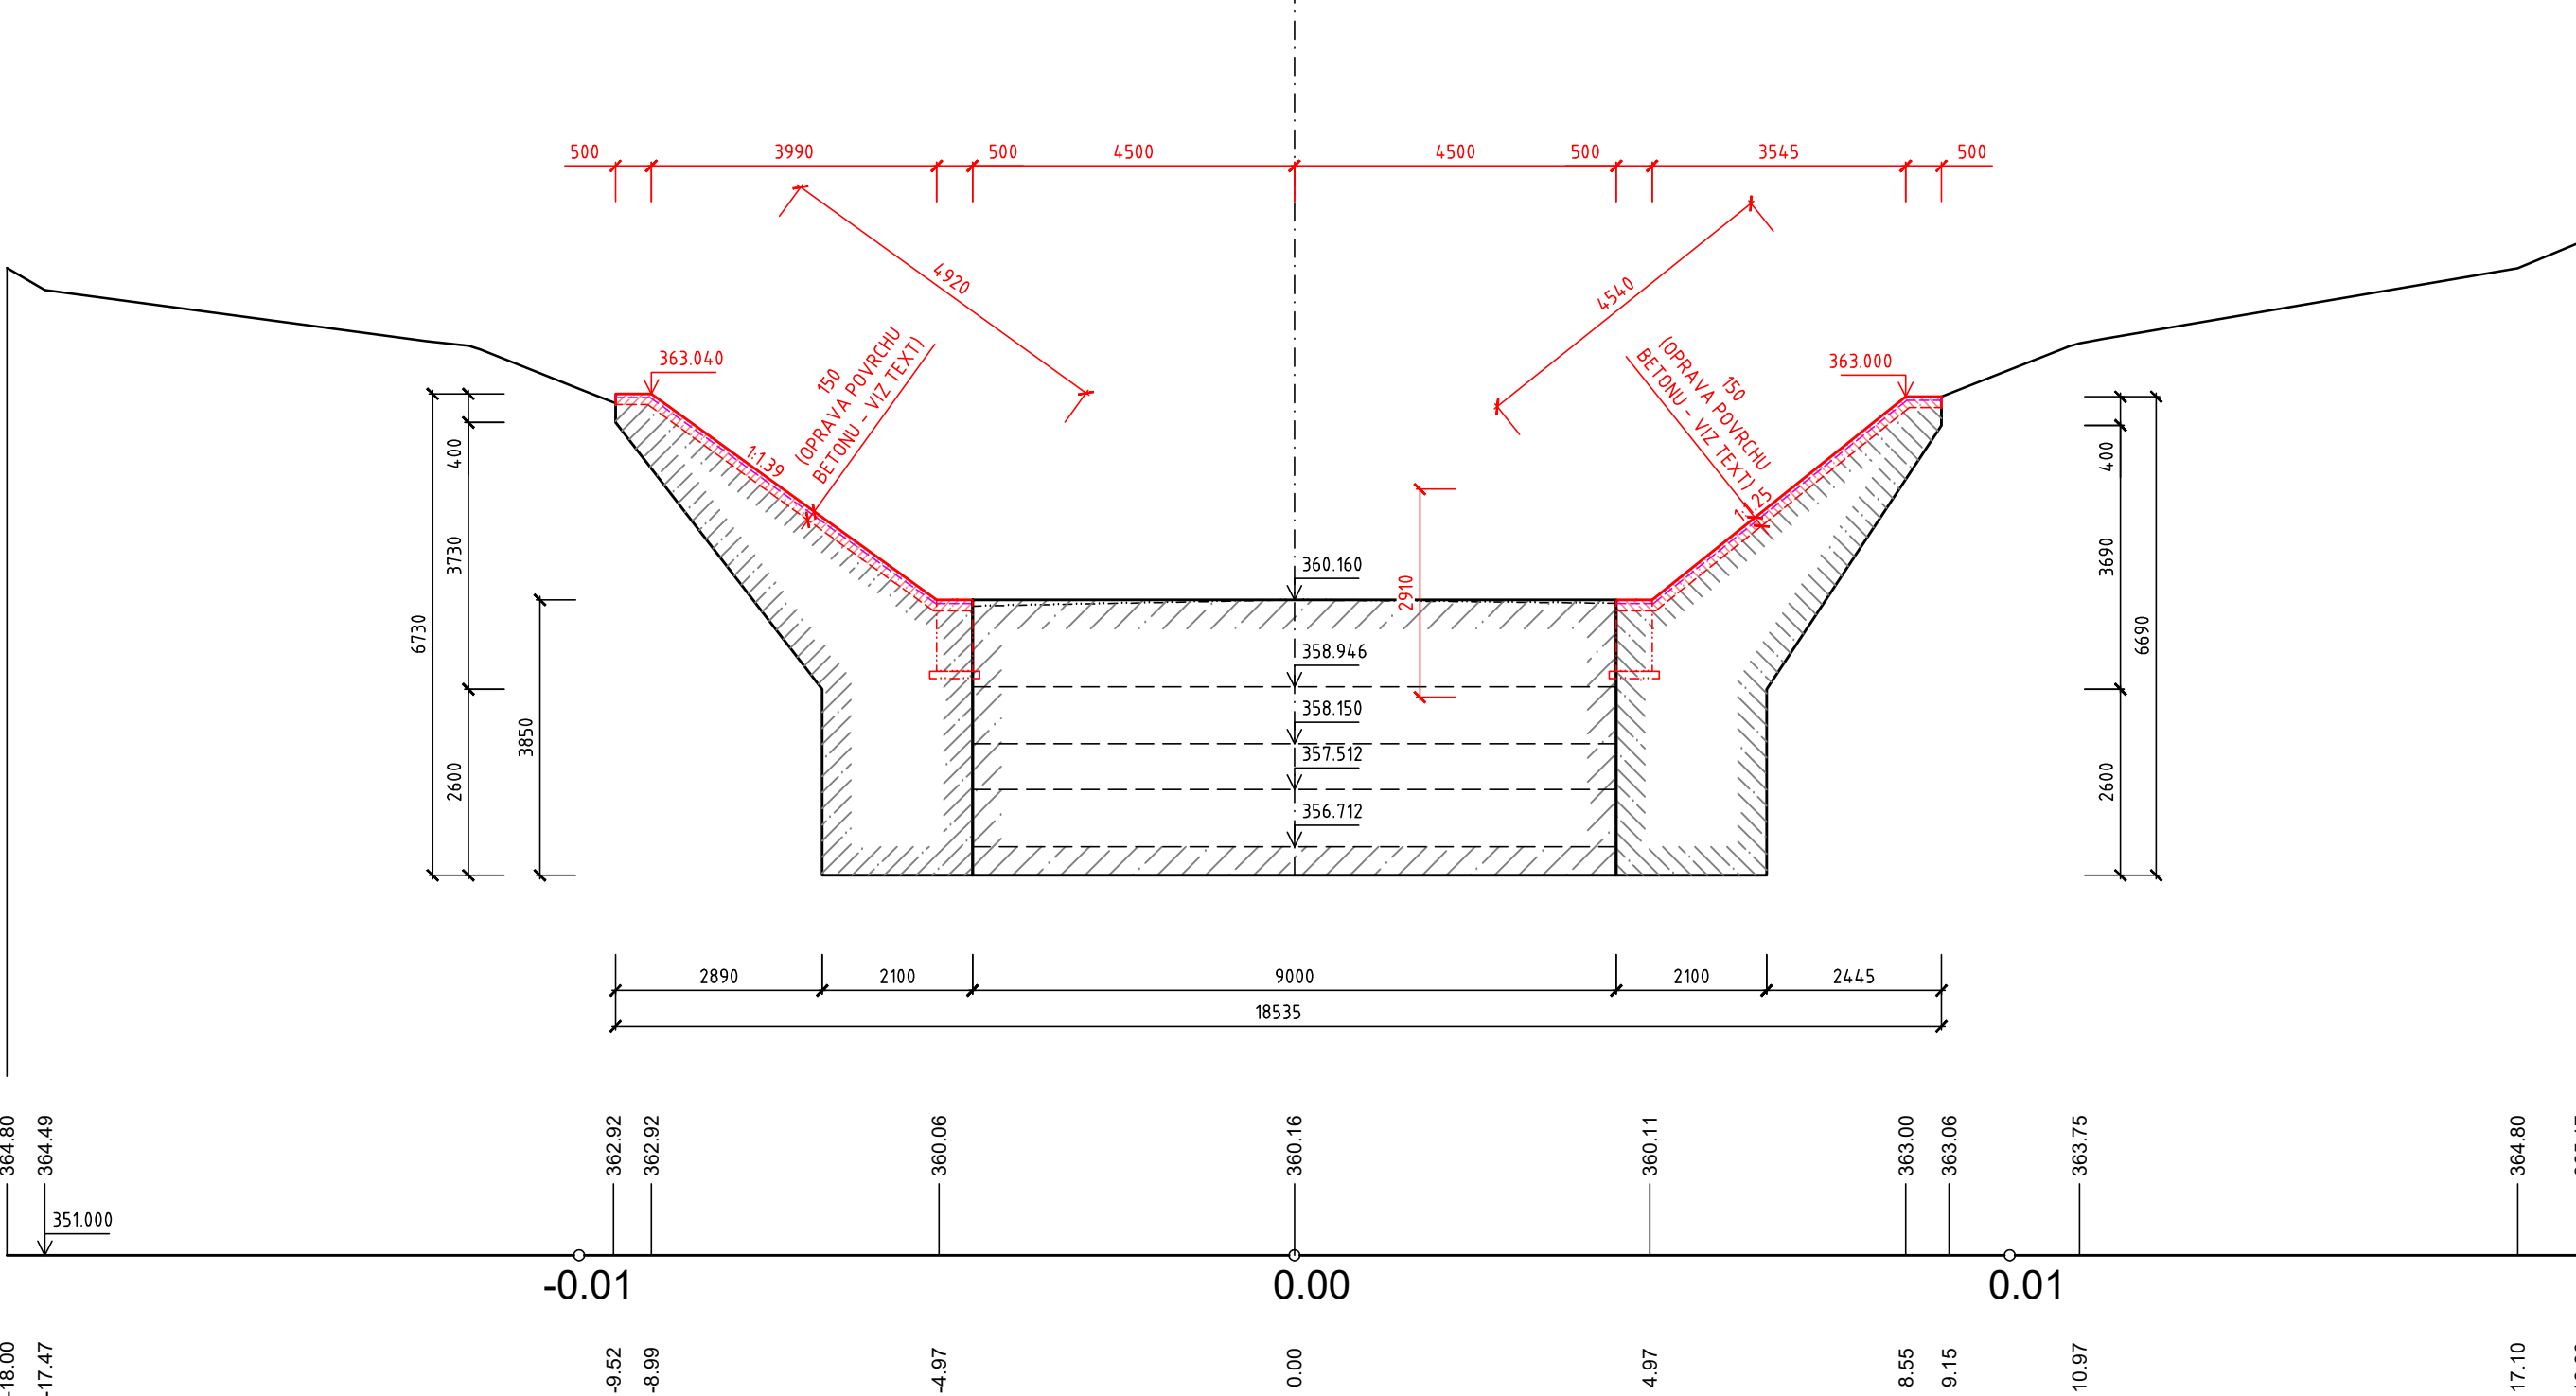

REVIZE Č.	DATUM	ZMĚNA	ČÍSLO SOUPRAVY:

SOUŘADNICOVÝ SYSTÉM : JTSK
VÝŠKOVÝ SYSTÉM : BpV
KATASTRÁLNÍ OZEMÍ : NIŽNÍ LHOTY

LINEPLAN s.r.o. tel.: +420 587 576 449
fax: +420 587 576 049 GSM: +420 603 534 547
28. října 1142/168, 709 00, Ostrava-Mariánská Hora e-mail: marek.bohač@lineplan.cz

OBJEDNATEL: Povodí Odry, státní podnik		
COPROJEKČNÍ PRŮJ. OBL. PS ING. MAREK BOHAČ	NAVRHL. VYPRACOVAL ING. MAREK BOHAČ	KONTROLOVAL -
KRAJ: MORAVSKOSLEZSKÝ	POVĚŘENÝ OÚ: Mgr. mláda FRYDEK-MÍSTEK	OBEC: NIŽNÍ LHOTY
AKCE: PŘÍVADEČ VÝŠNÍ LHOTY - ŽERMANICE, STUPNĚ 2, 3, 13 A 16 STAVBA Č. 3041 - SO 04 - STUPEN Č. 16		STUPEN PD: DOS + DPS
		DATUM: 06/2018
		ARCH. ČÍSLO: 2317703 - A - 18.06
		POČ. FORMÁTŮ: 0 x A4
		MĚŘÍTKO: 1:100
NÁZEV PŘÍLOHY: ŘEZY B - B, C - C, D - D, E - E		C. PŘÍLOHY: D.1.4.5.2