




ŘEZ F - F (PF 8 KM 4.9551)

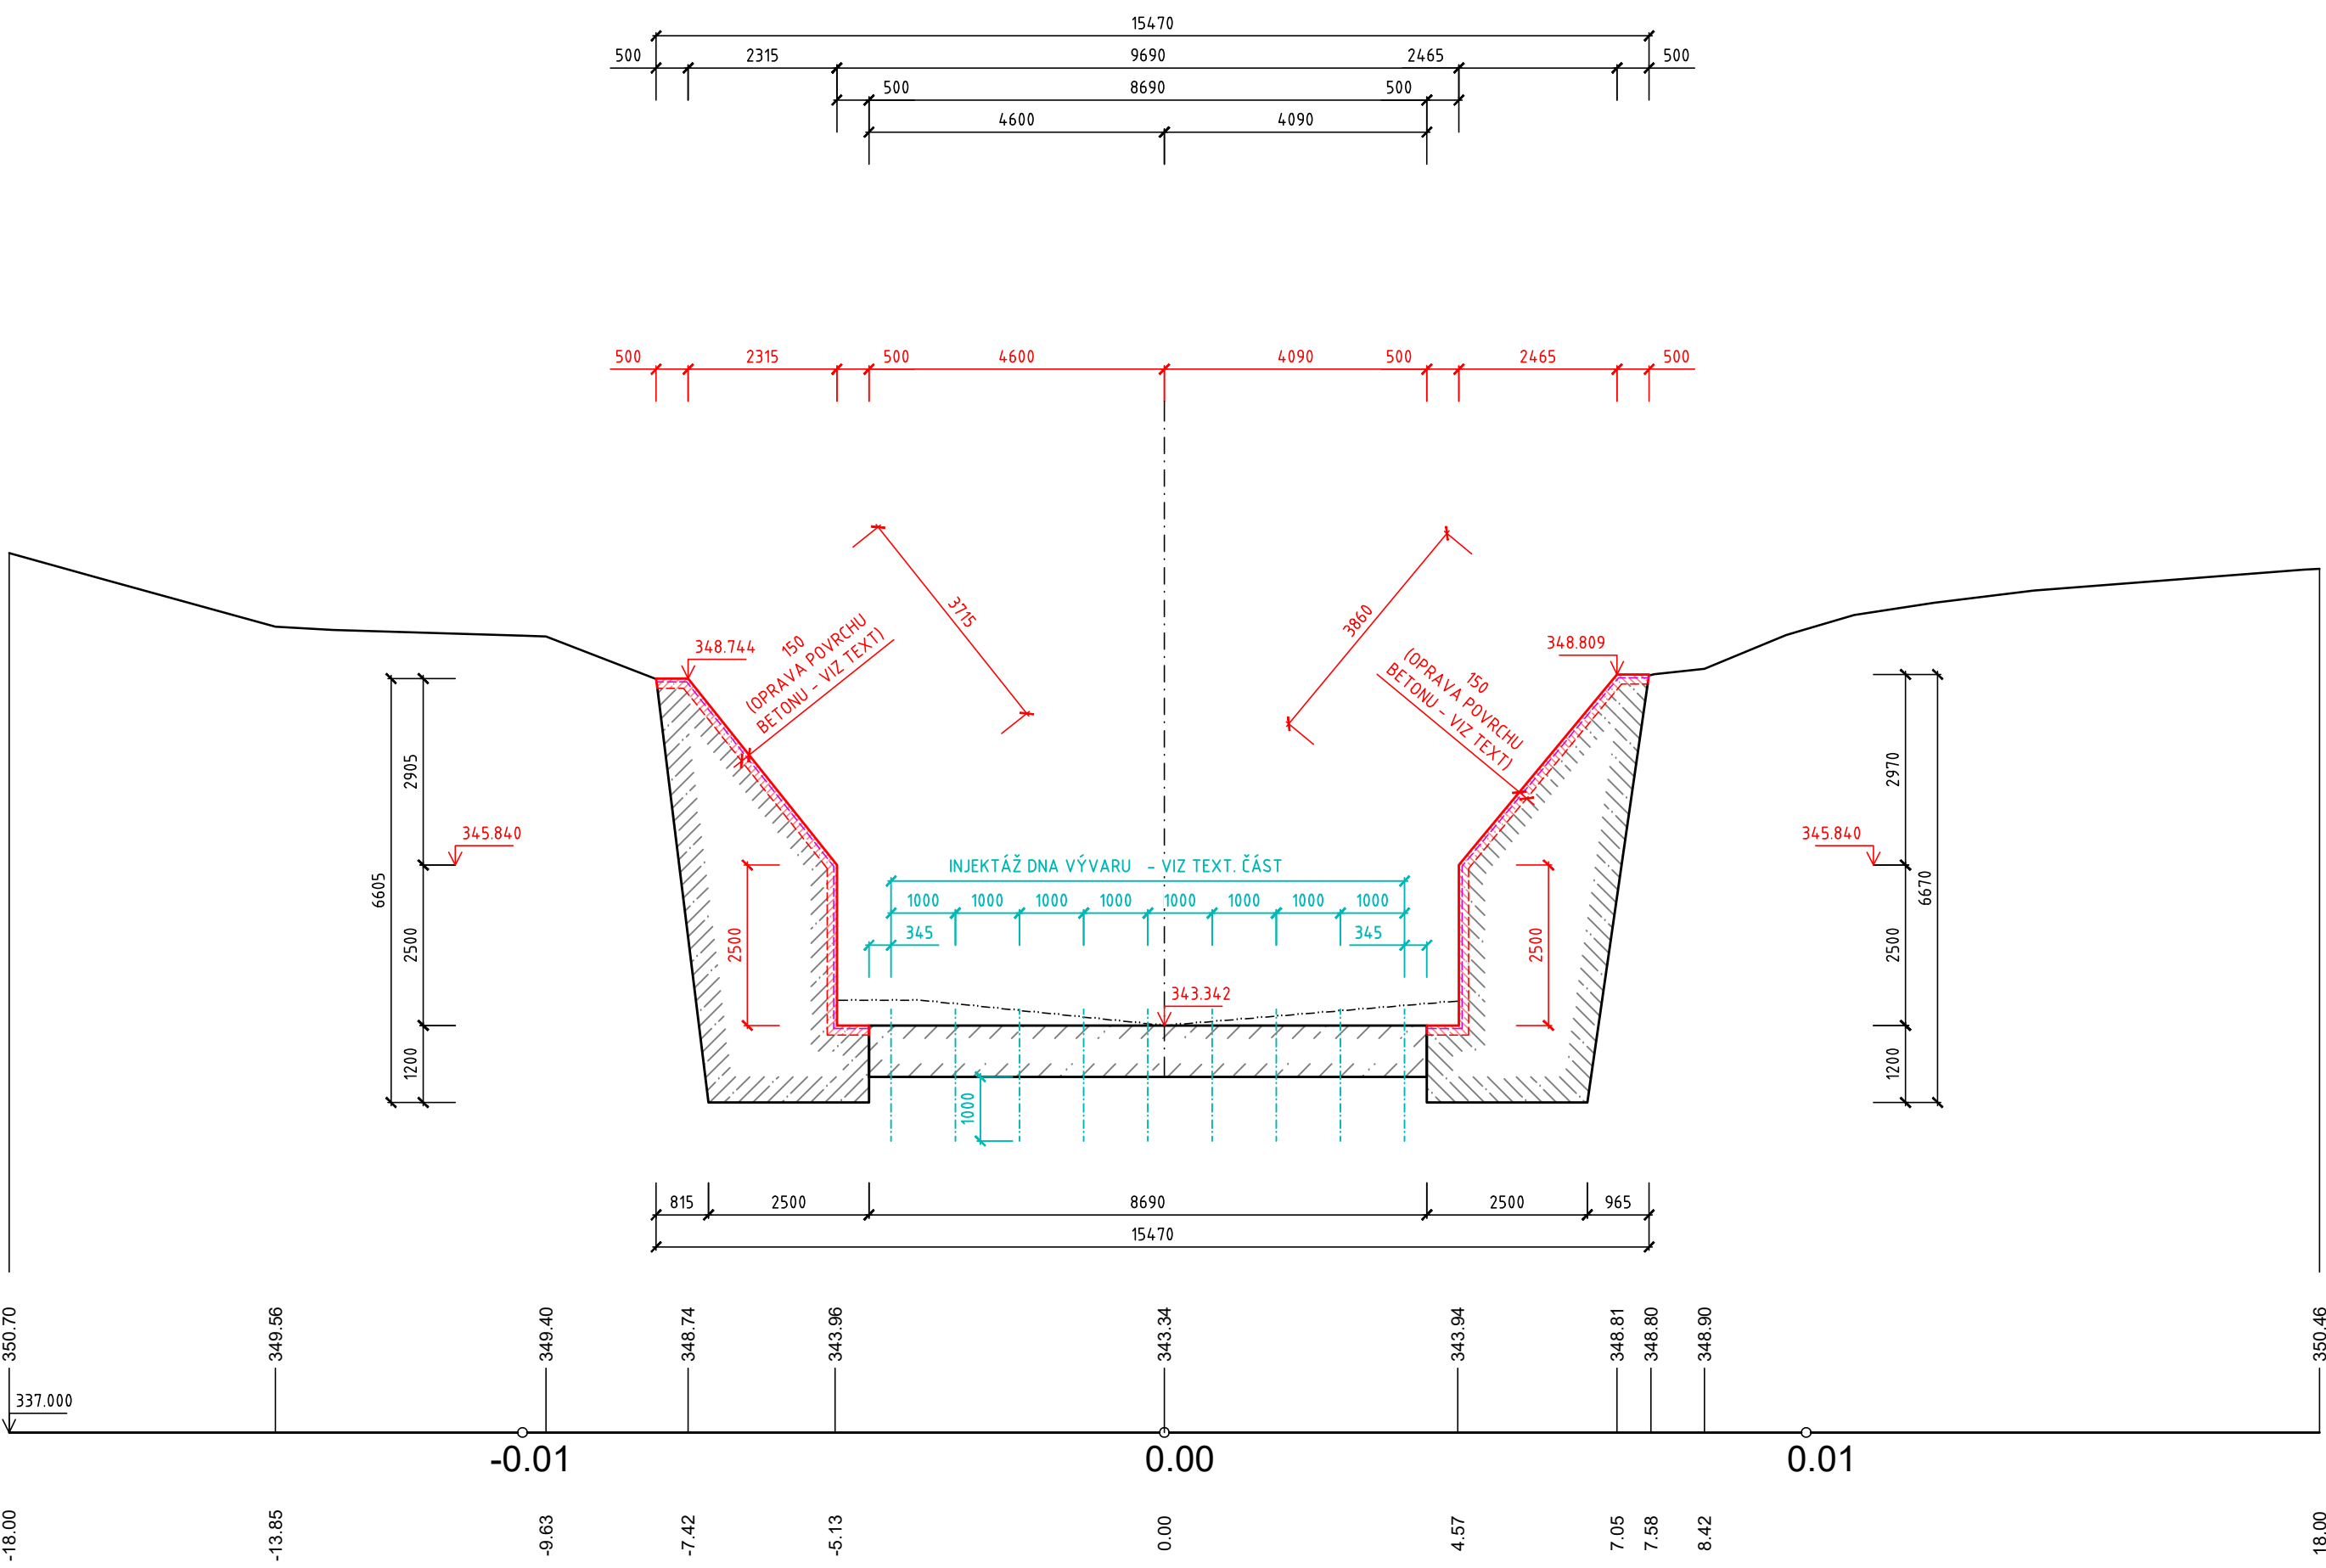


ŘEZ H - H (PF 10 KM 4.9659)

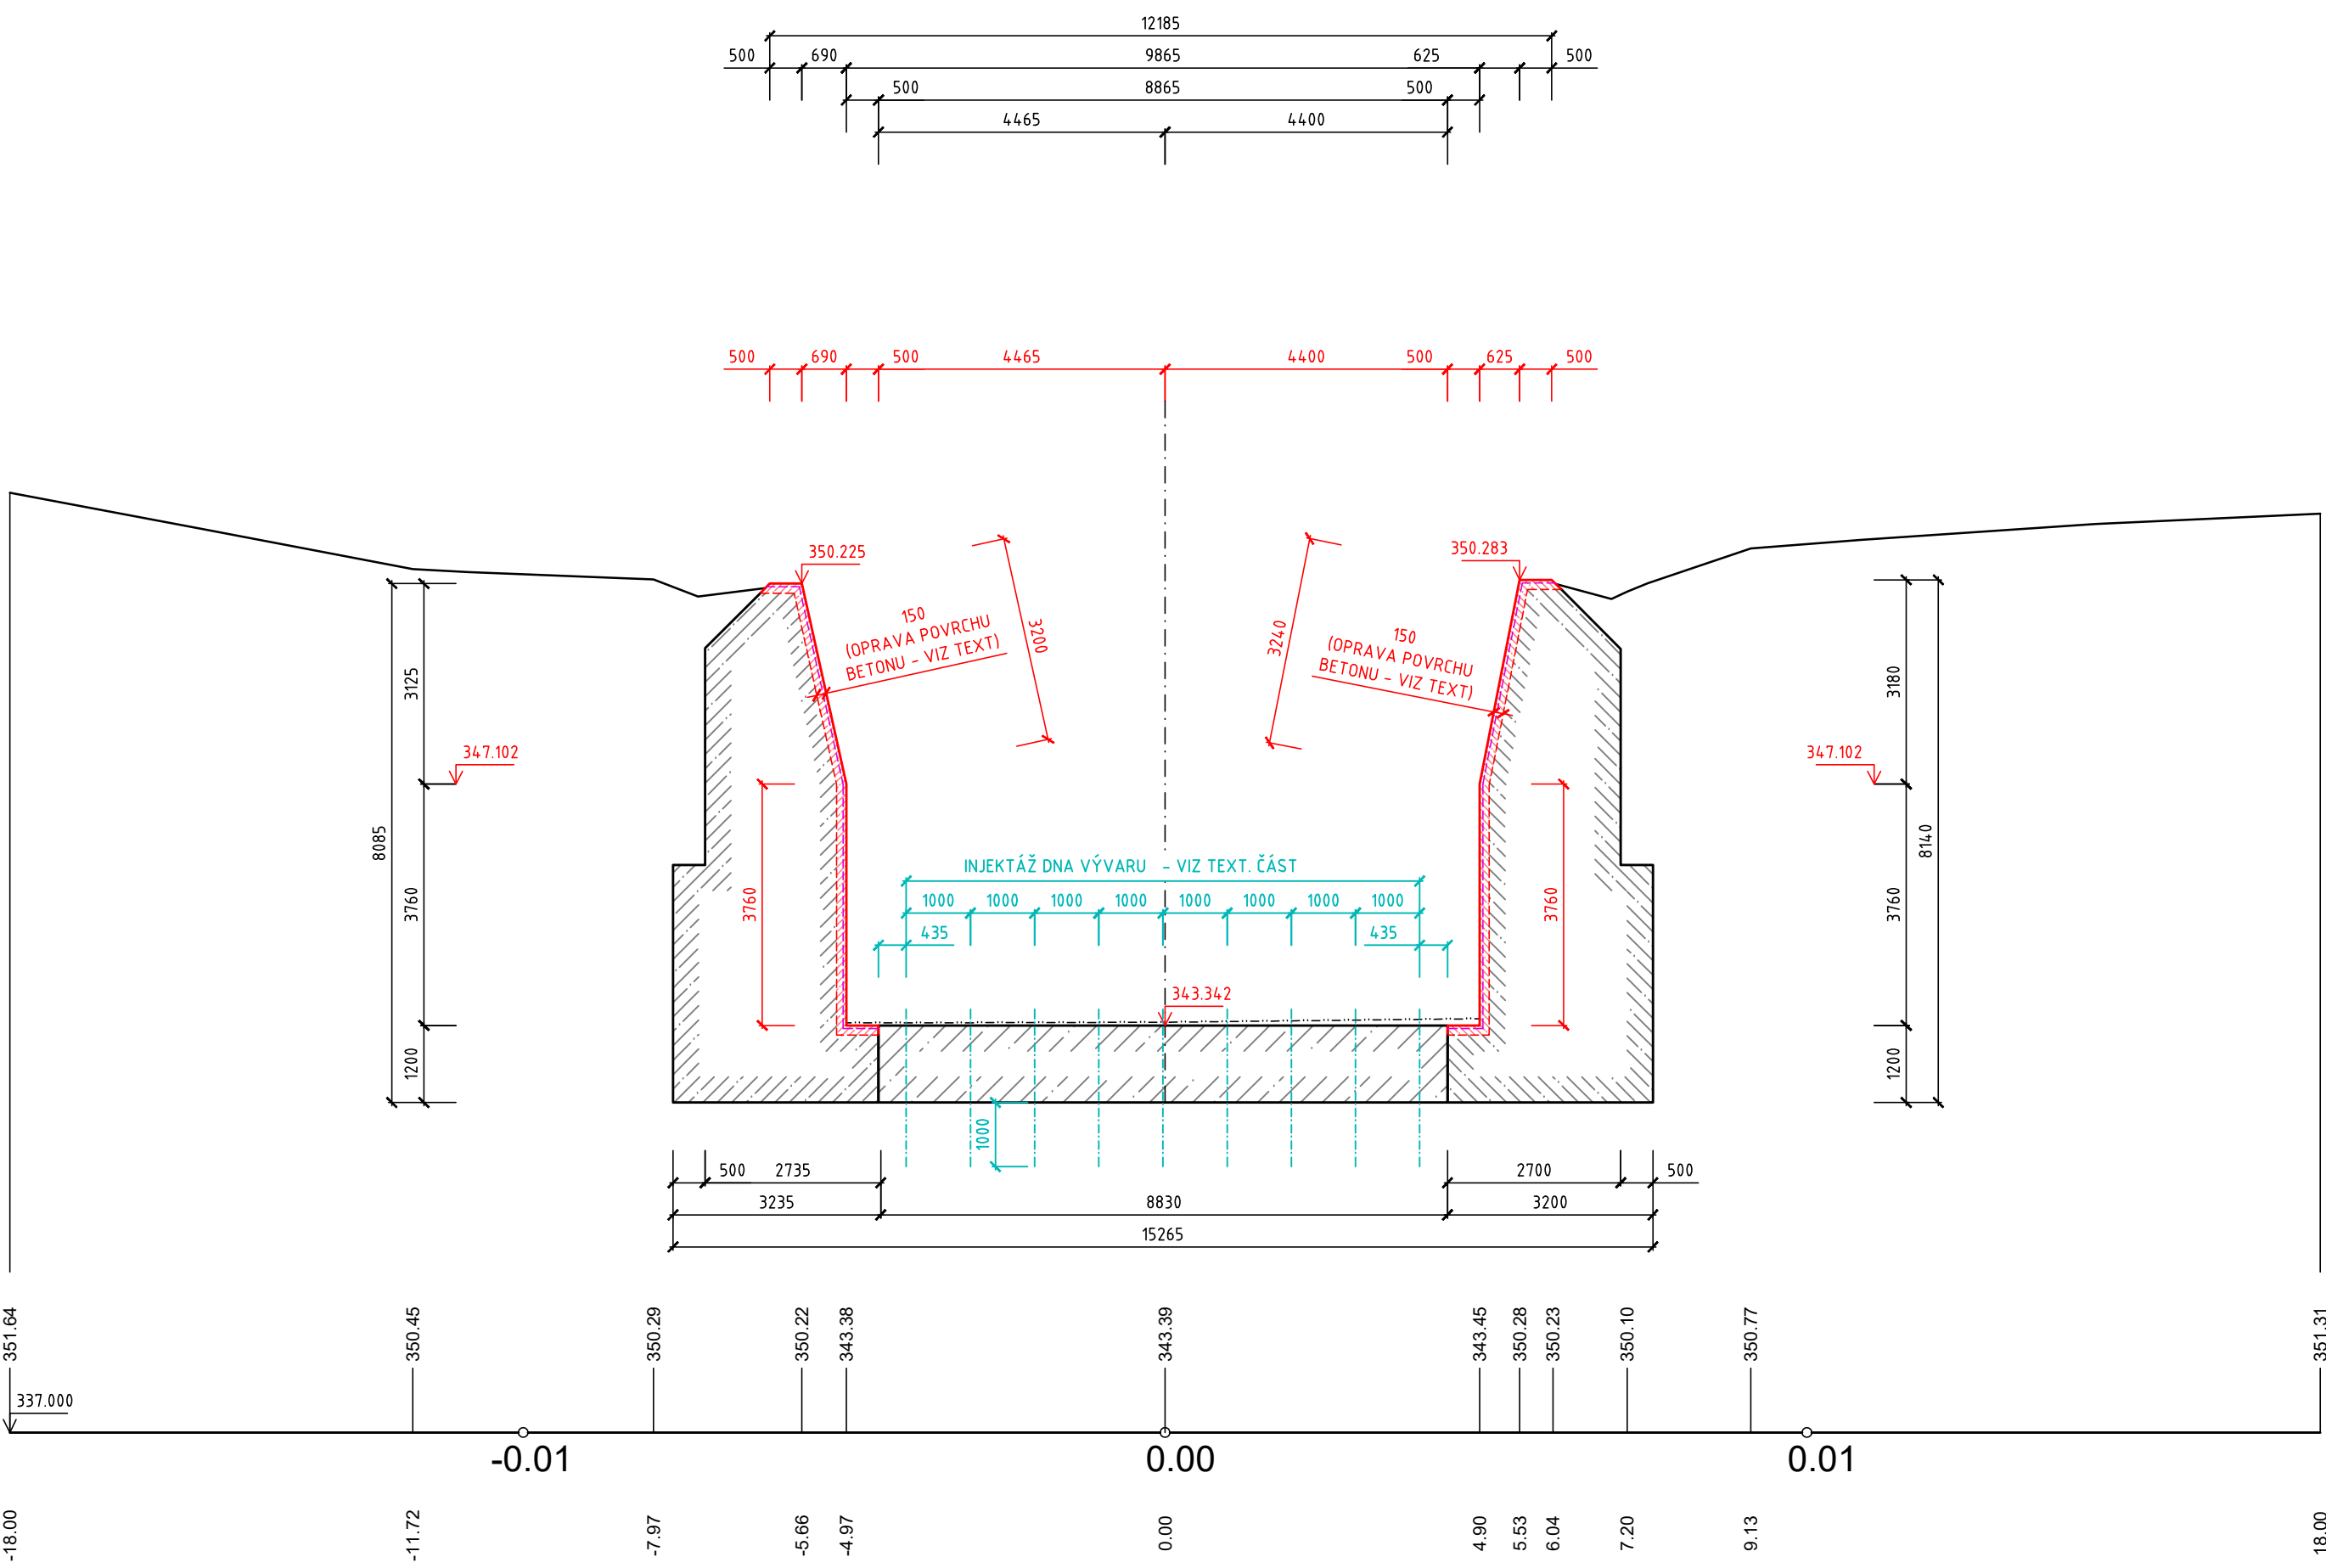

ŘEZ G - G (PF 9 KM 4.9616)

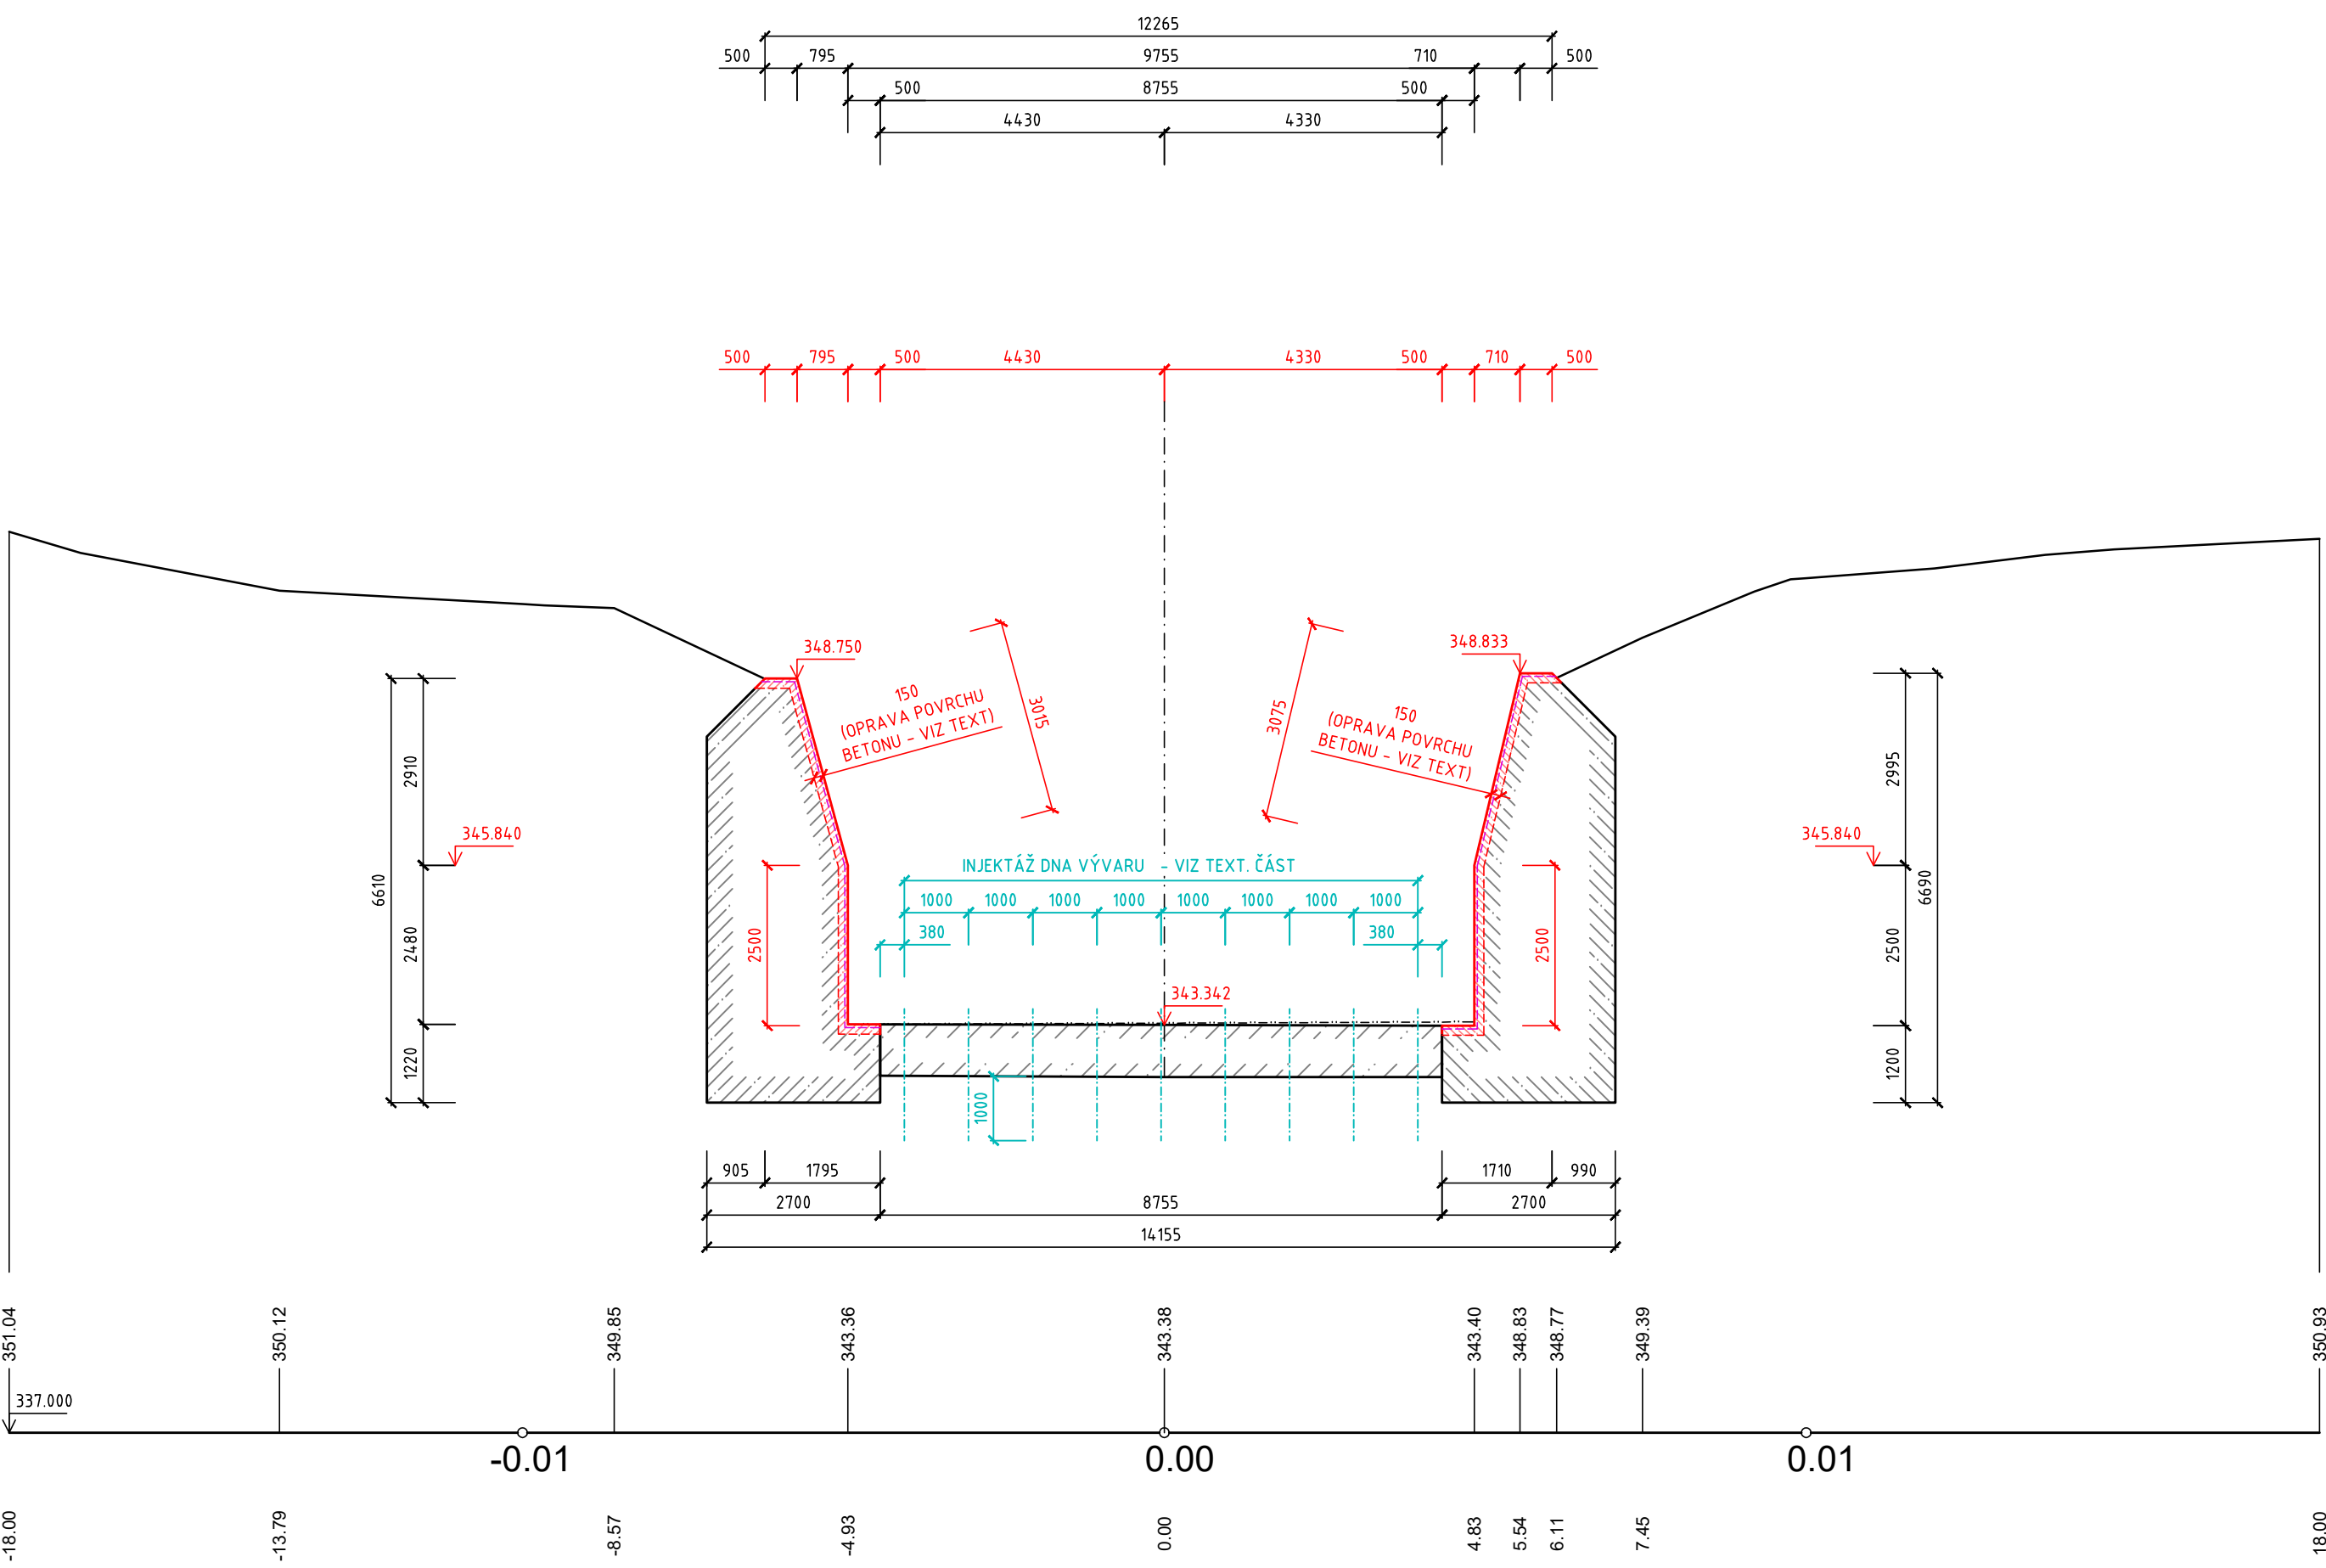

ŘEZ I - I (PF 11 KM 4.9709)

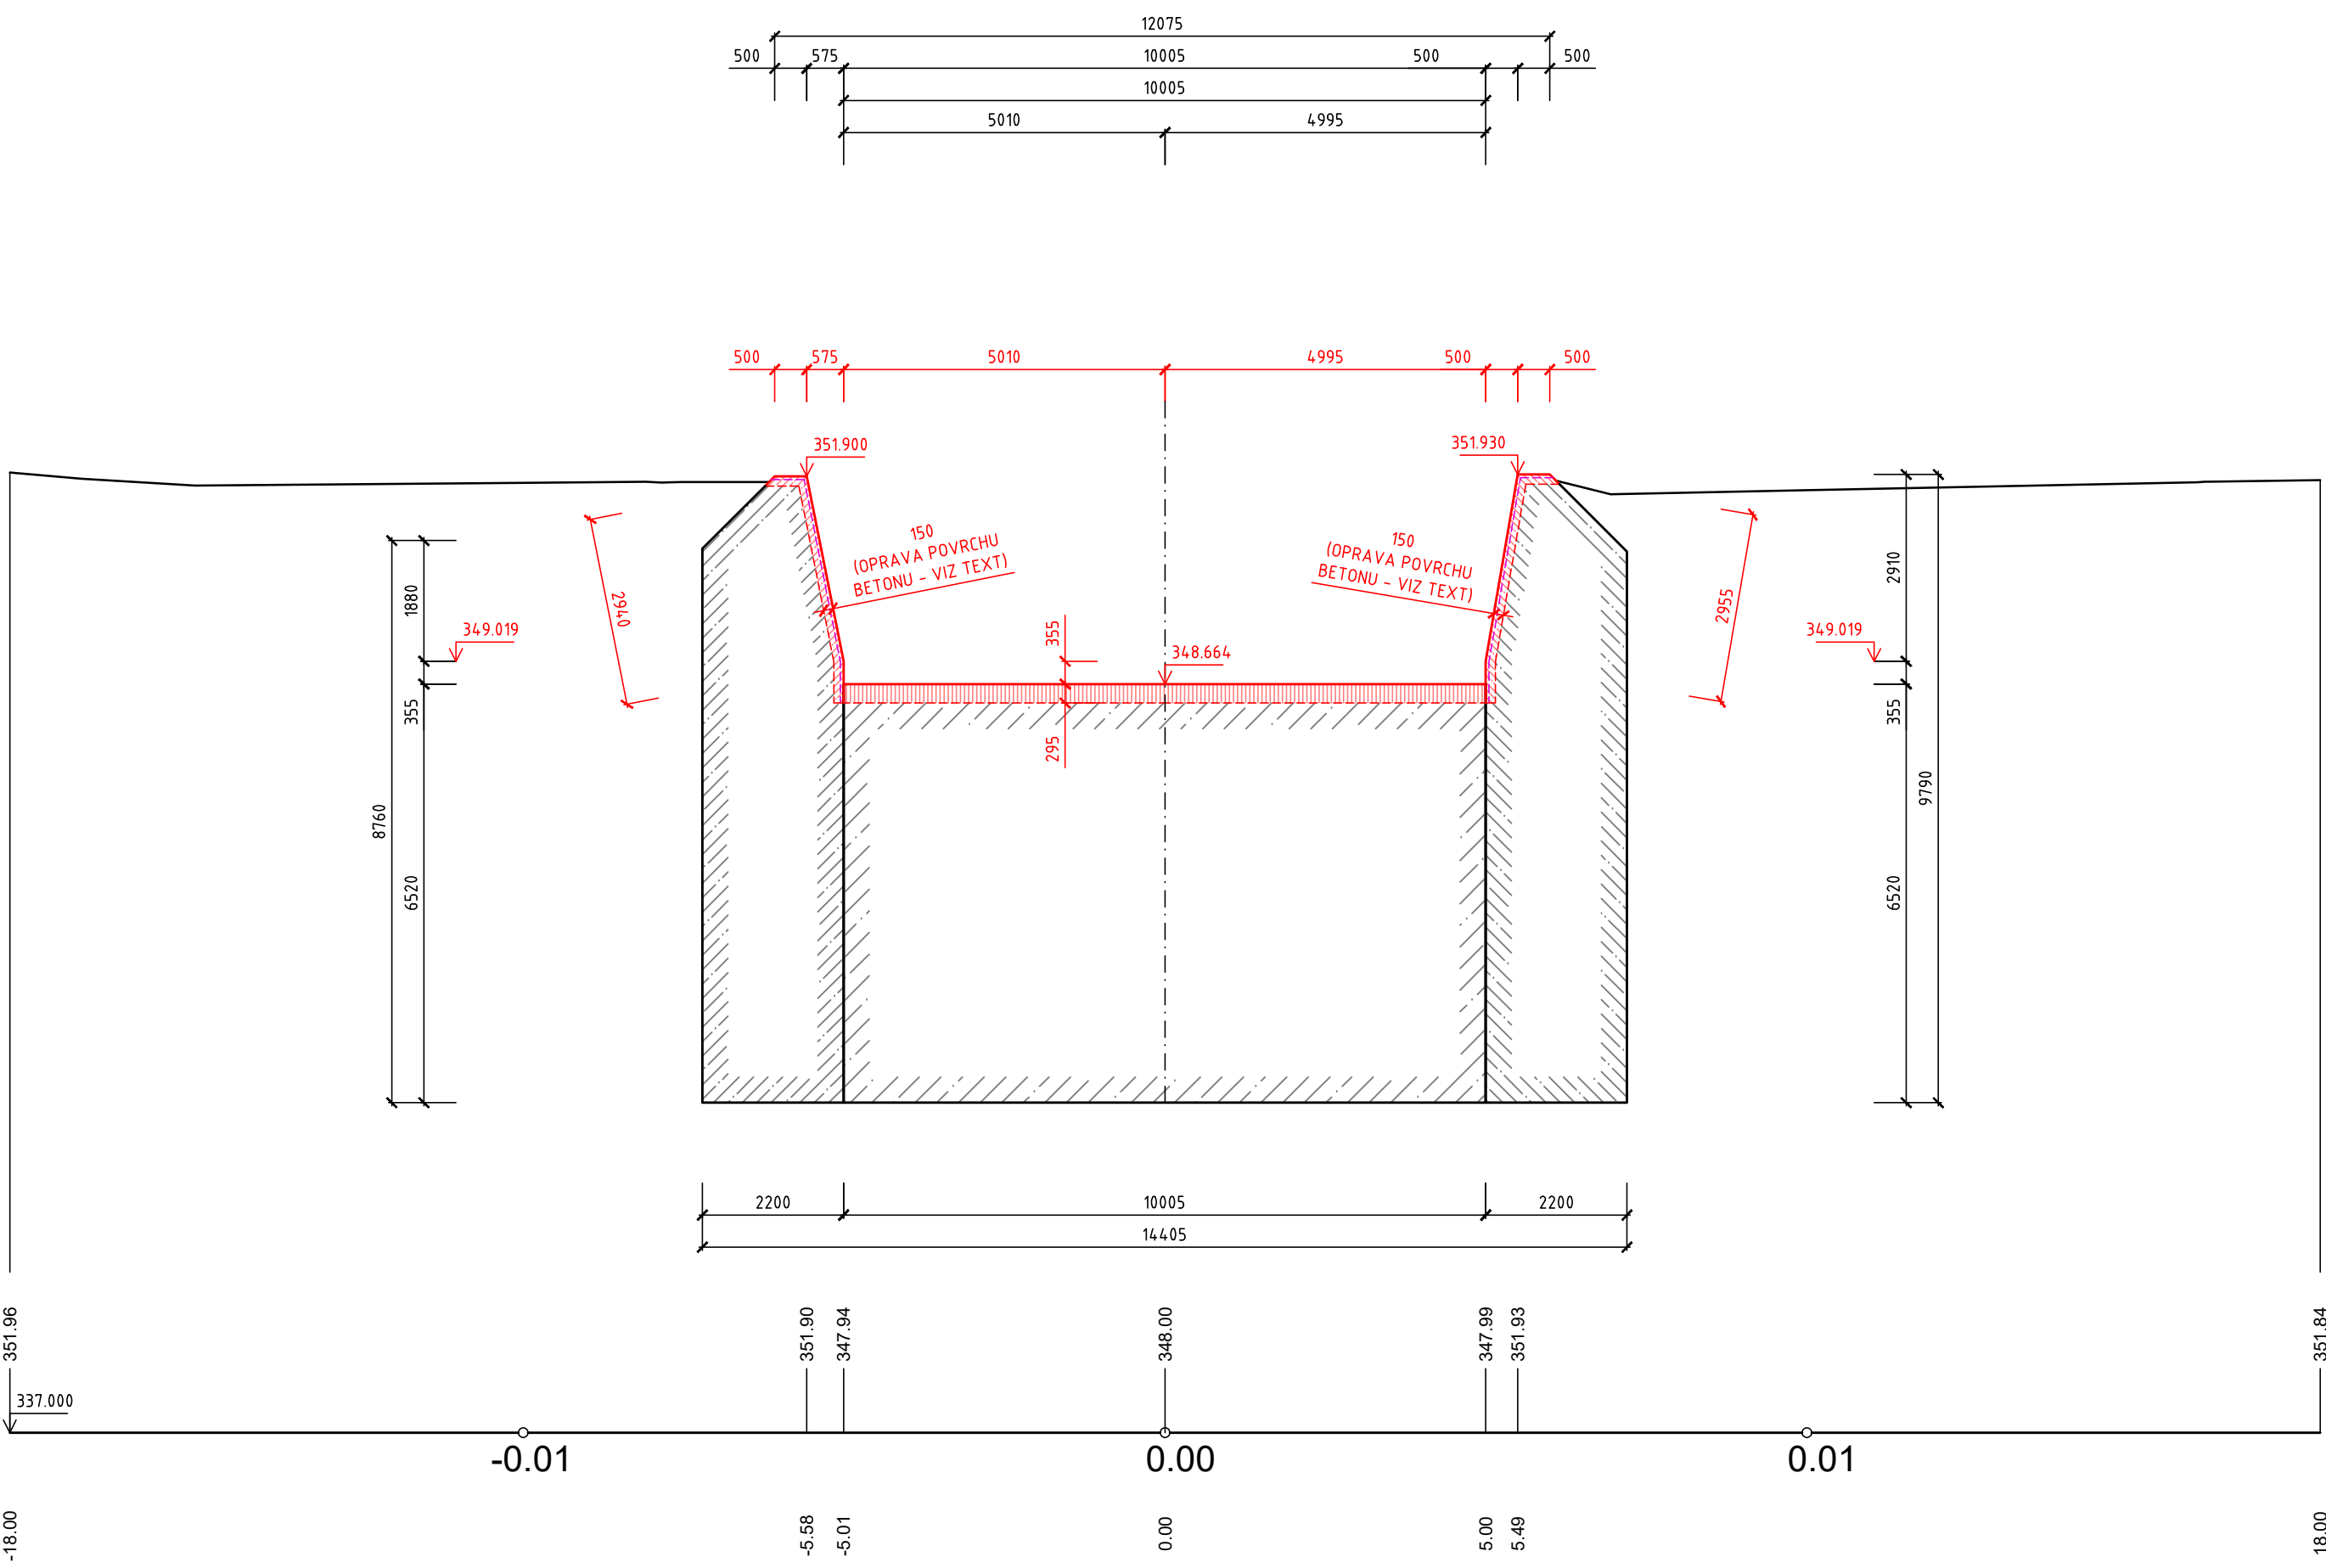

REVIZE Č.	DATUM	ZMĚNA	ČÍSLO SOUPRAVY:

SOUŘADNICOVÝ SYSTÉM : JTSK
VÝŠKOVÝ SYSTÉM : BpV
KATASTRÁLNÍ ÚZEMÍ : NOŠOVICE

LINEPLAN s.r.o.
28, října 1142/168, 709 00, Ostrava-Mariánské Hory
tel.: +420 597 578 449
fax: +420 597 579 047
GSM: +420 603 534 547
e-mail: marek.bohac@lineplan.cz

OBJEDNATEL	Povodí Odry, státní podnik		
ODPOVĚDNÝ PROJ.: OBJ., PS ING. MAREK BOHÁČ	NAVRHL. VYPRACOVAL ING. MAREK BOHÁČ	Kontroloval -	
KRAJ : MORAVSKOSLEZSKÝ	POVĚŘENÝ OÚ : Mag. města FRYDEK-MÍSTEK	OBC : NOŠOVICE	
AKCE	STUPĚN PD	DOS + DPS	
PŘÍVĚDEC VÝŠNÍ LHOTY - ŽERMANICE, STUPĚNĚ 2, 3, 13 A 16 STAVBA Č 3041 - SO 03 - STUPĚNĚ Č 13	DATUM	06/2018	
	ARCH. ČÍSLO	23/17/03 - A - 17.07	
	POČ. FORMÁTŮ	9 x A4	
	MEŘITKO	1 : 100	
NÁZEV PŘÍLOHY			Č. PŘÍLOHY
ŘEZY F - F, G - G, H - H, I - I			D.1.3.5.3