




ŘEZ J - J (PF 12 KM 4.9721)

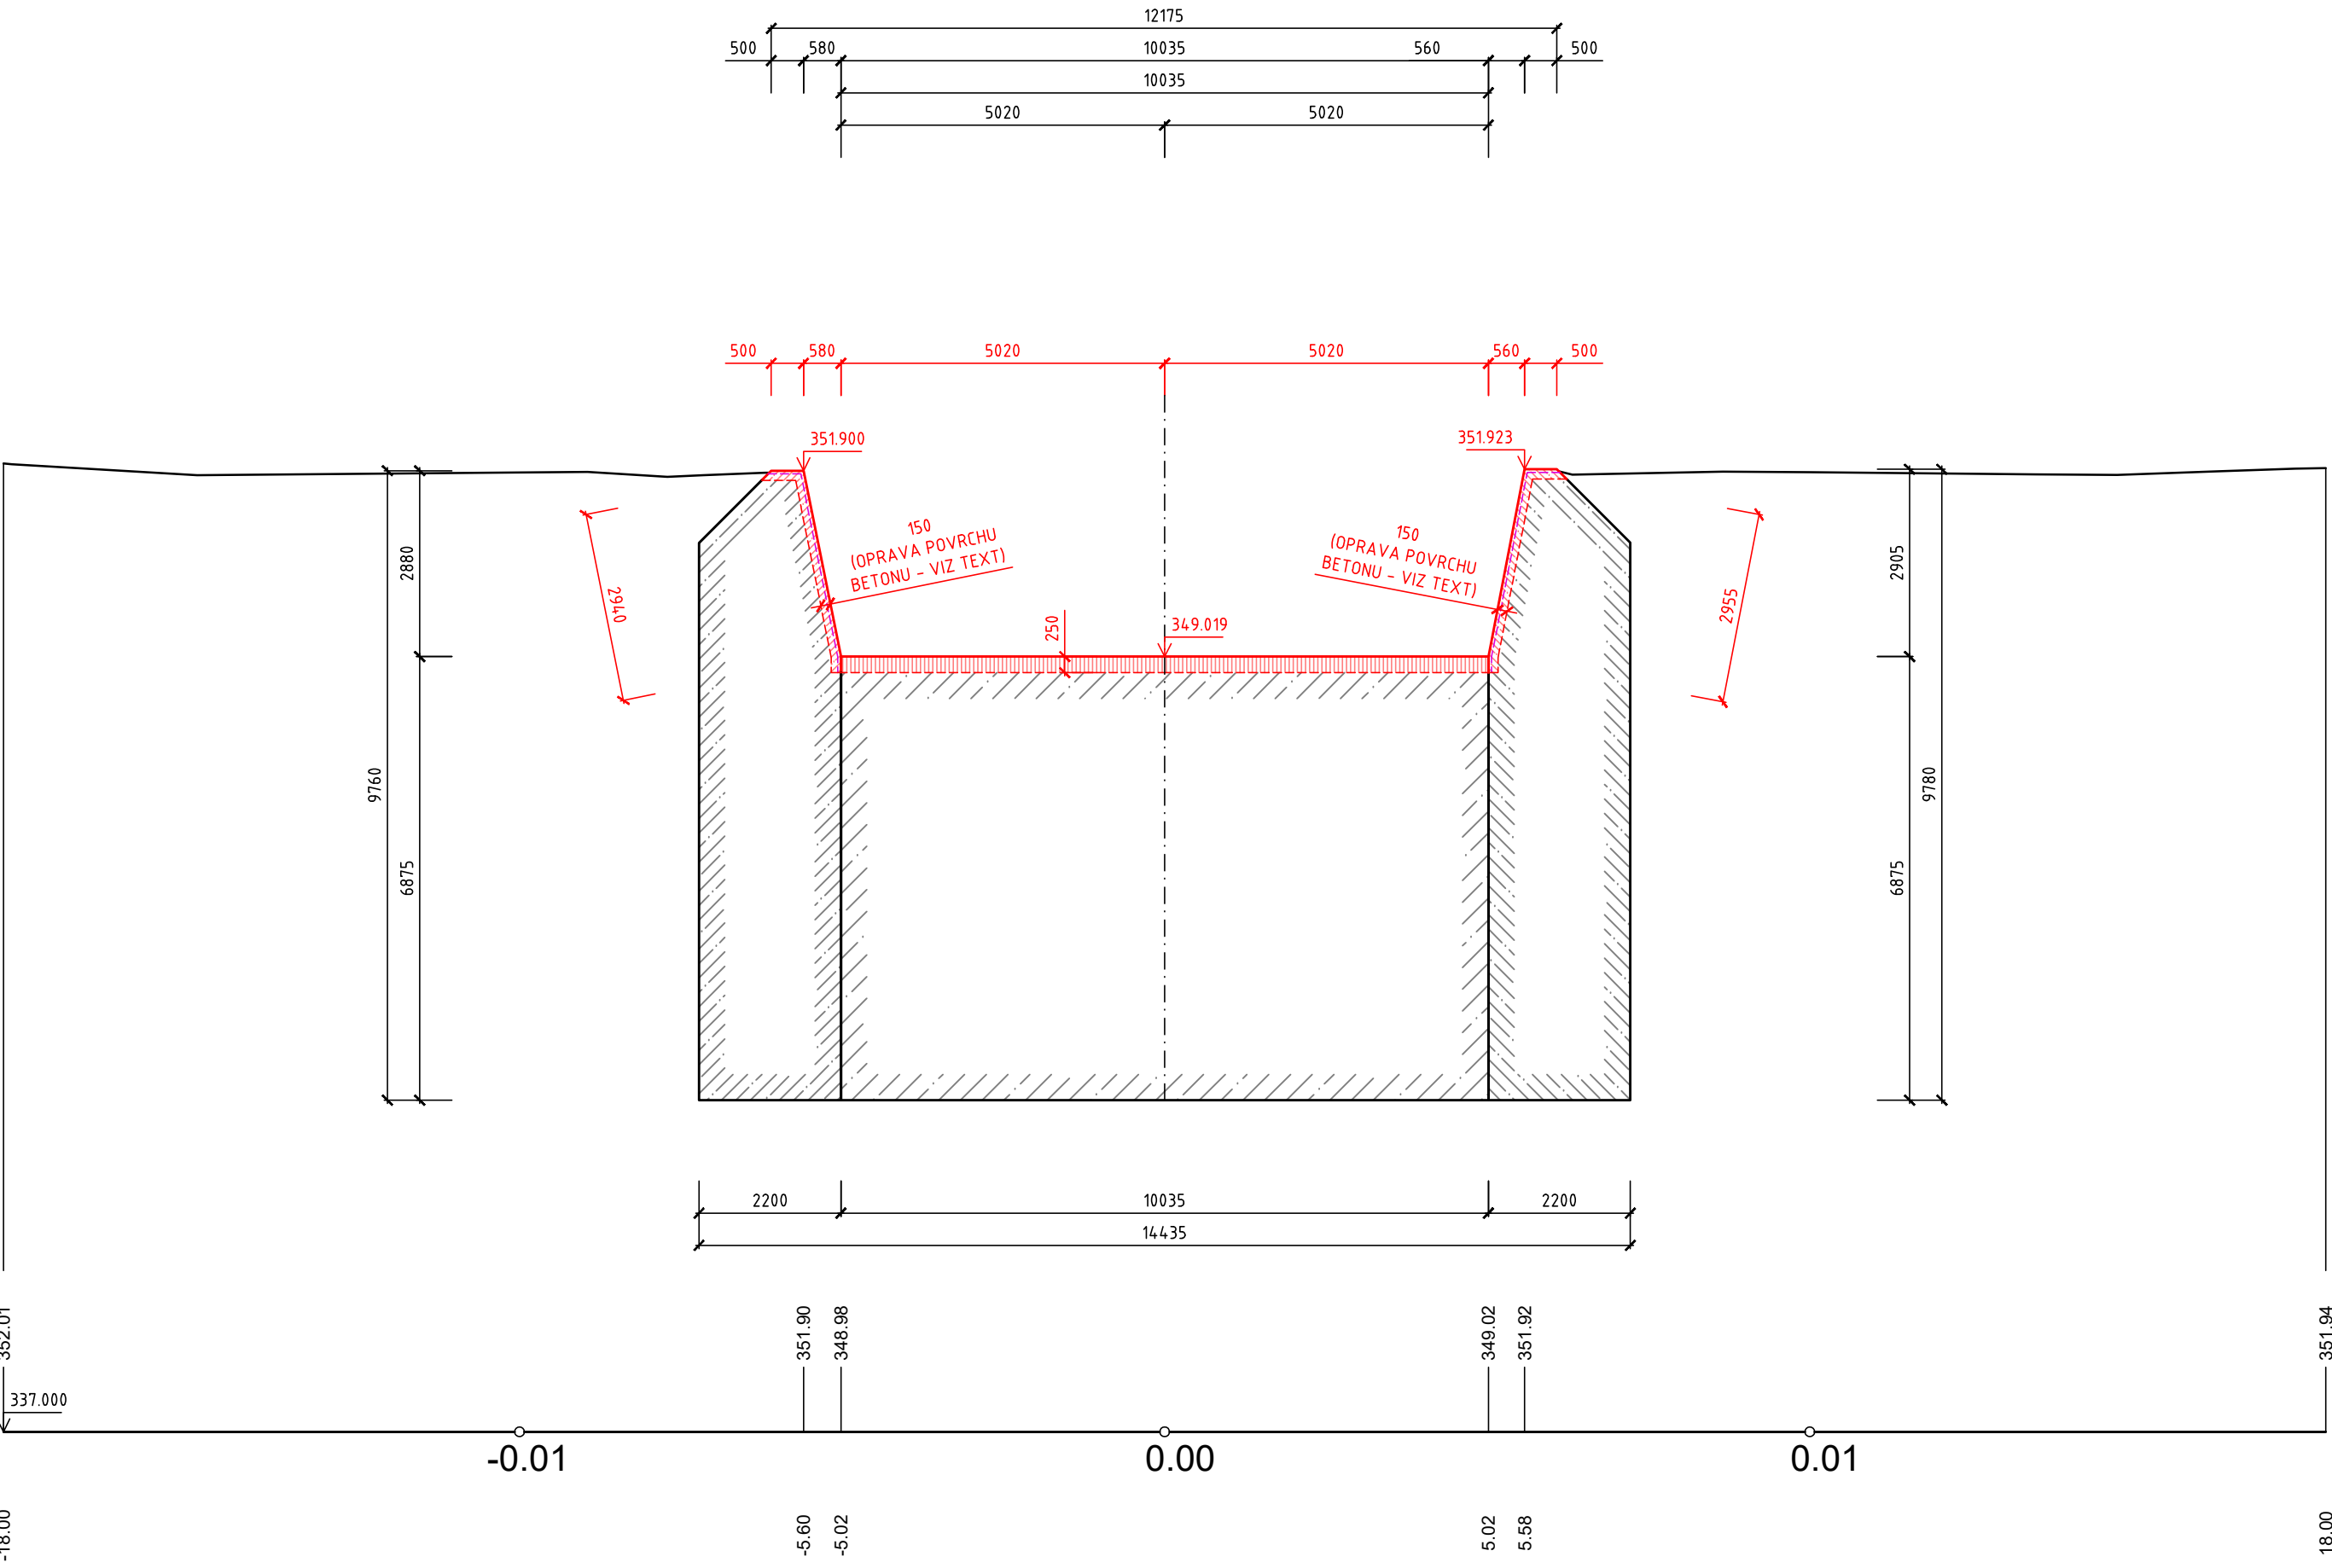


ŘEZ L - L (PF 14 KM 4.9797)

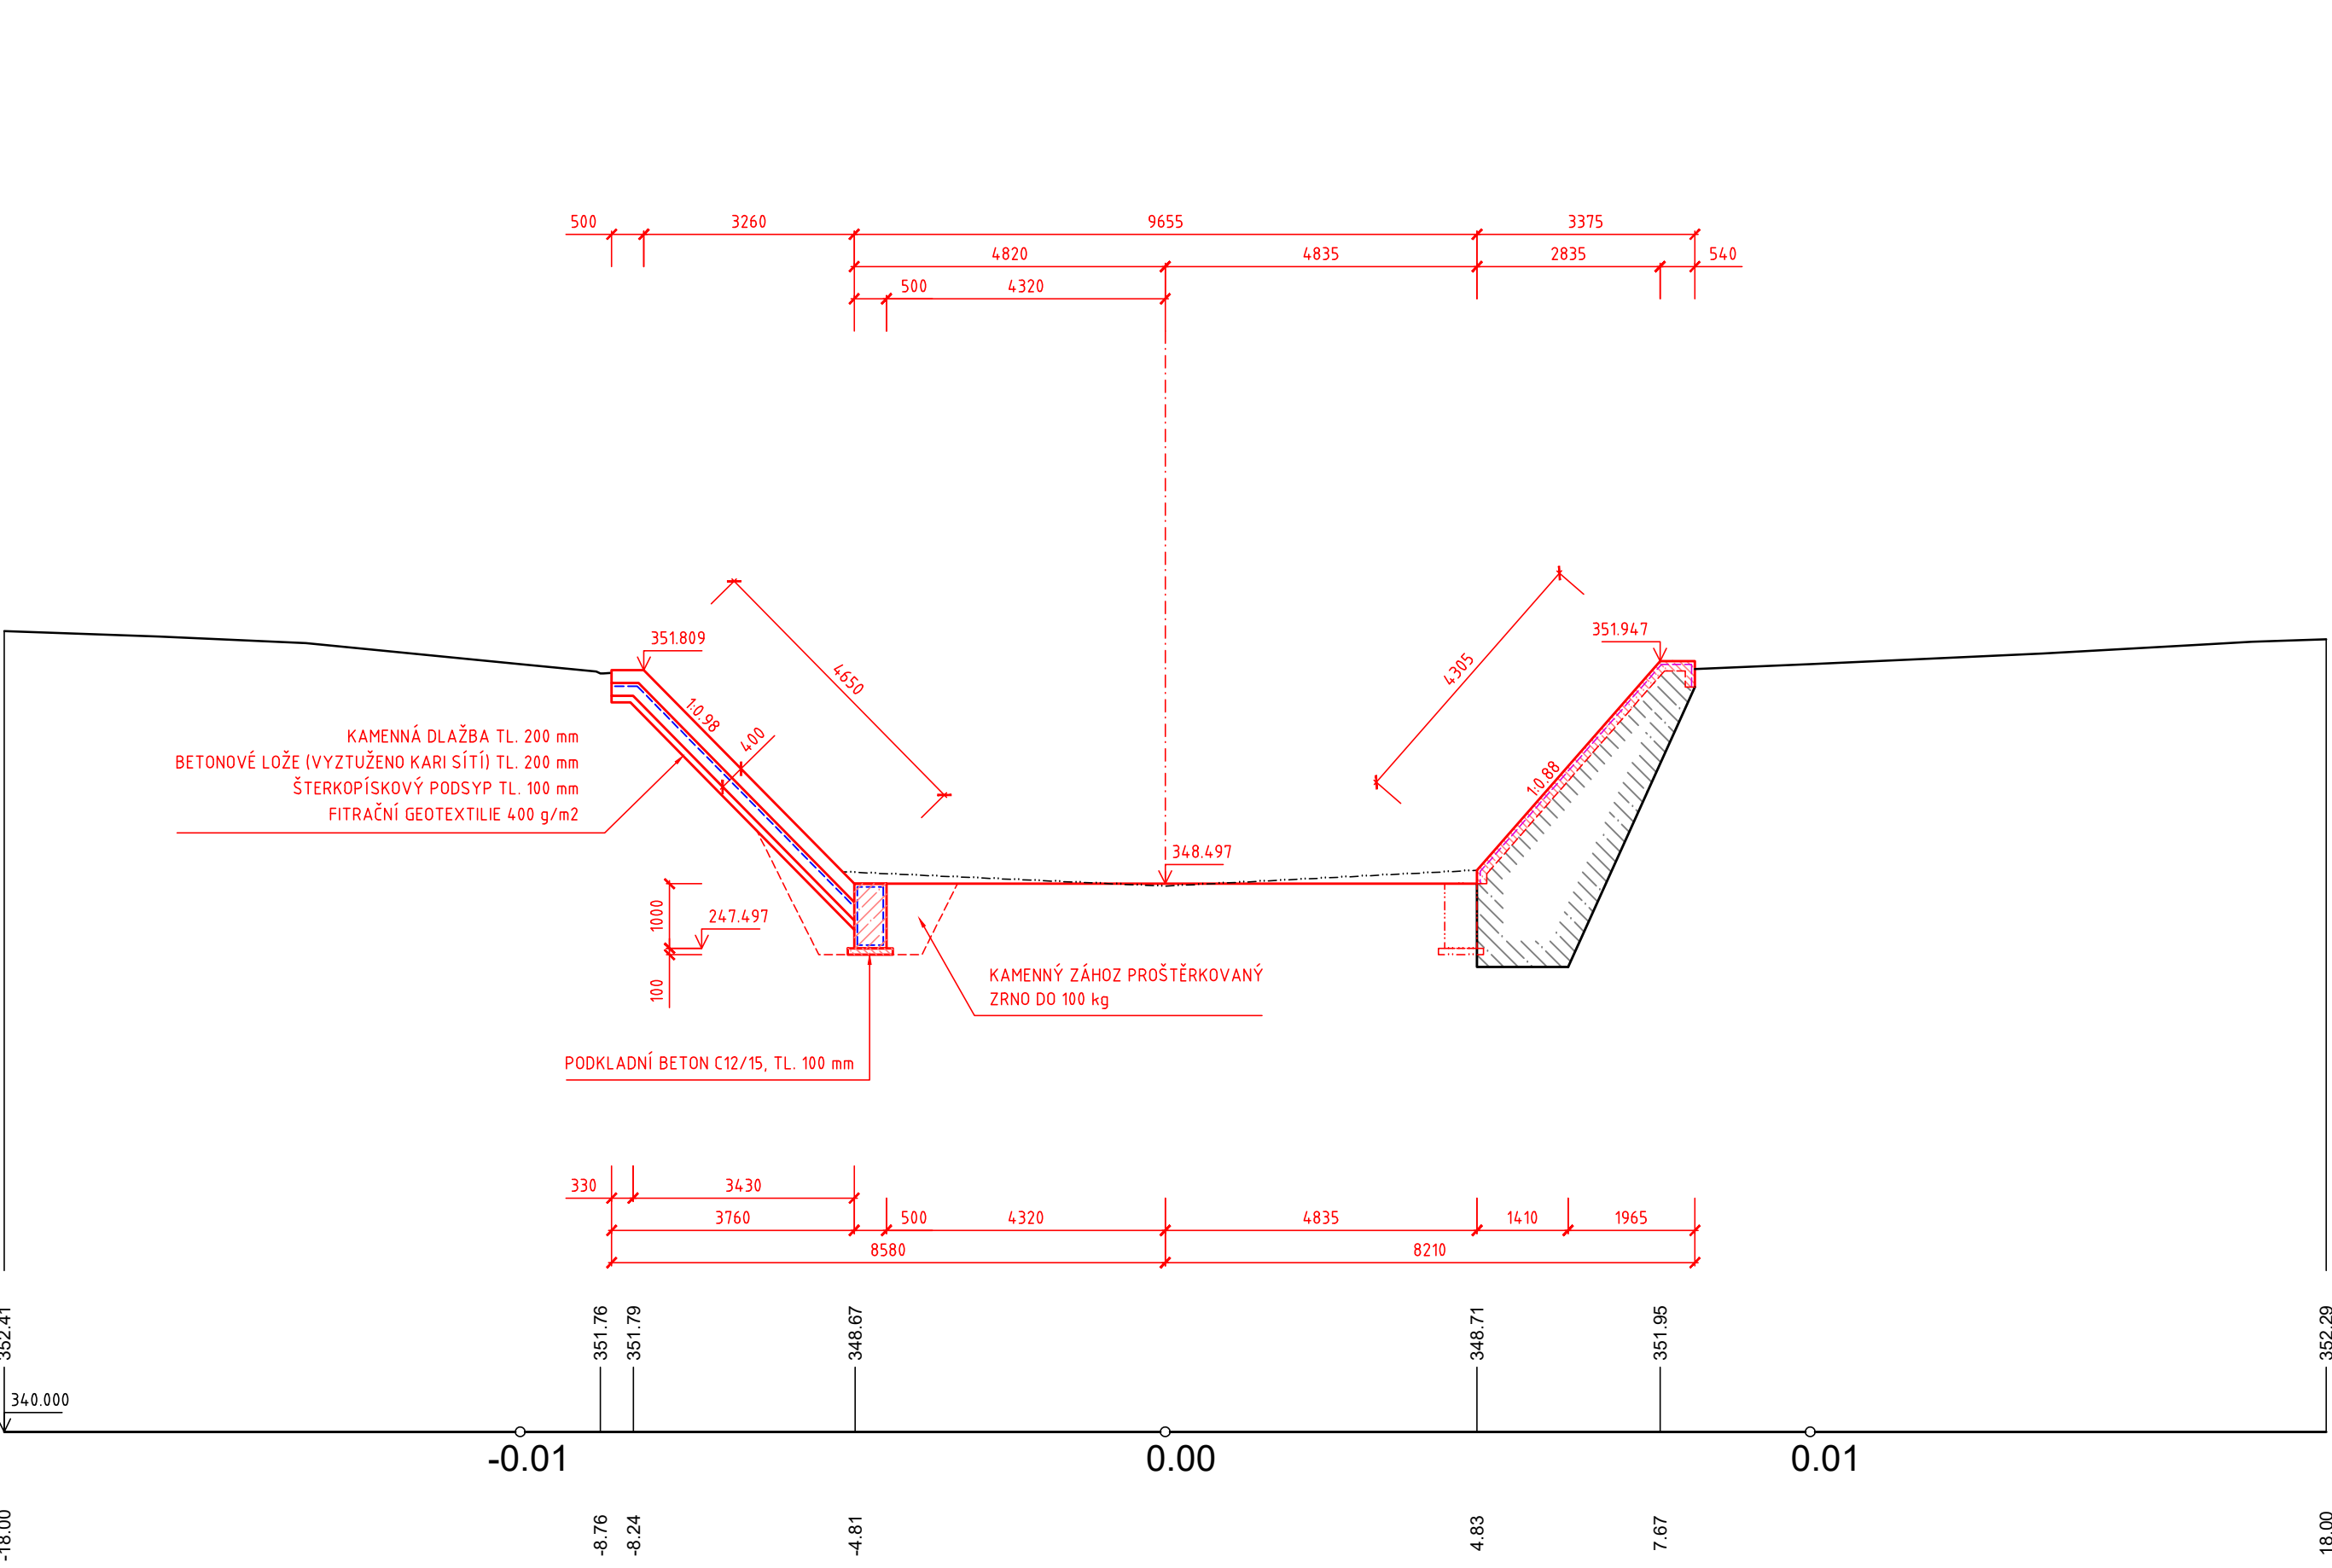

ŘEZ K - K (PF 13 KM 4.9759)

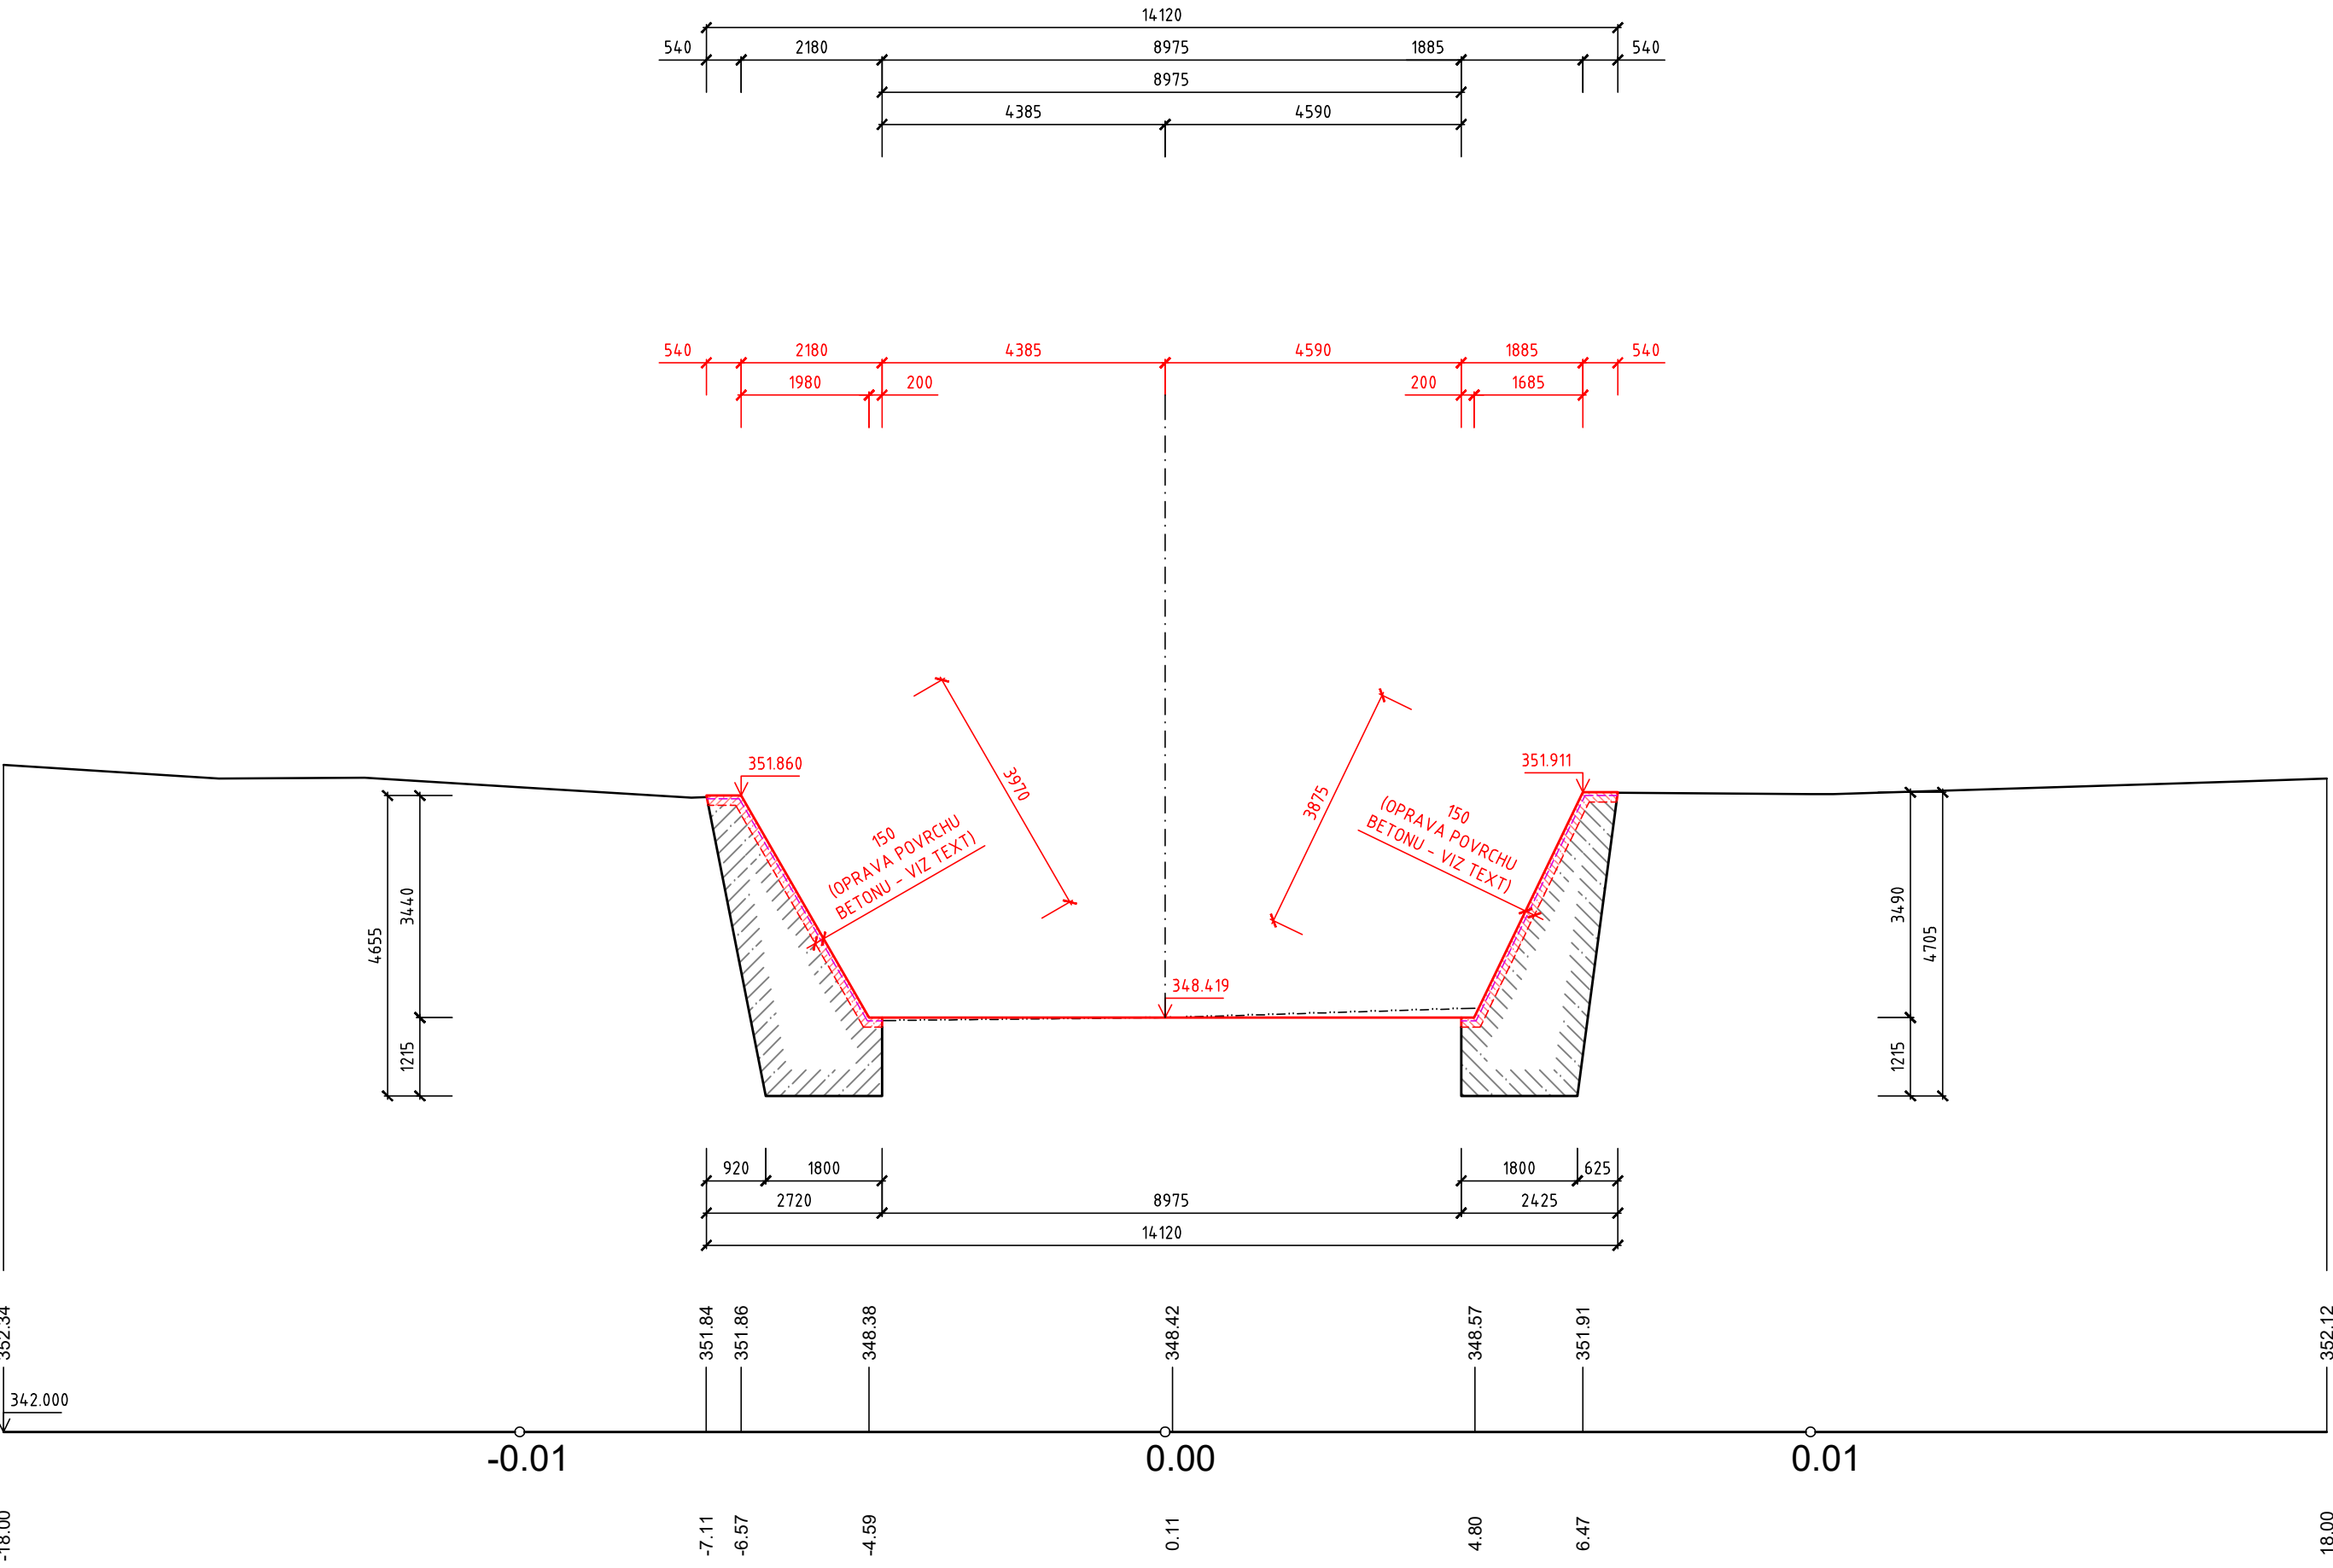

ŘEZ M - M (PF 15 KM 4.9831)

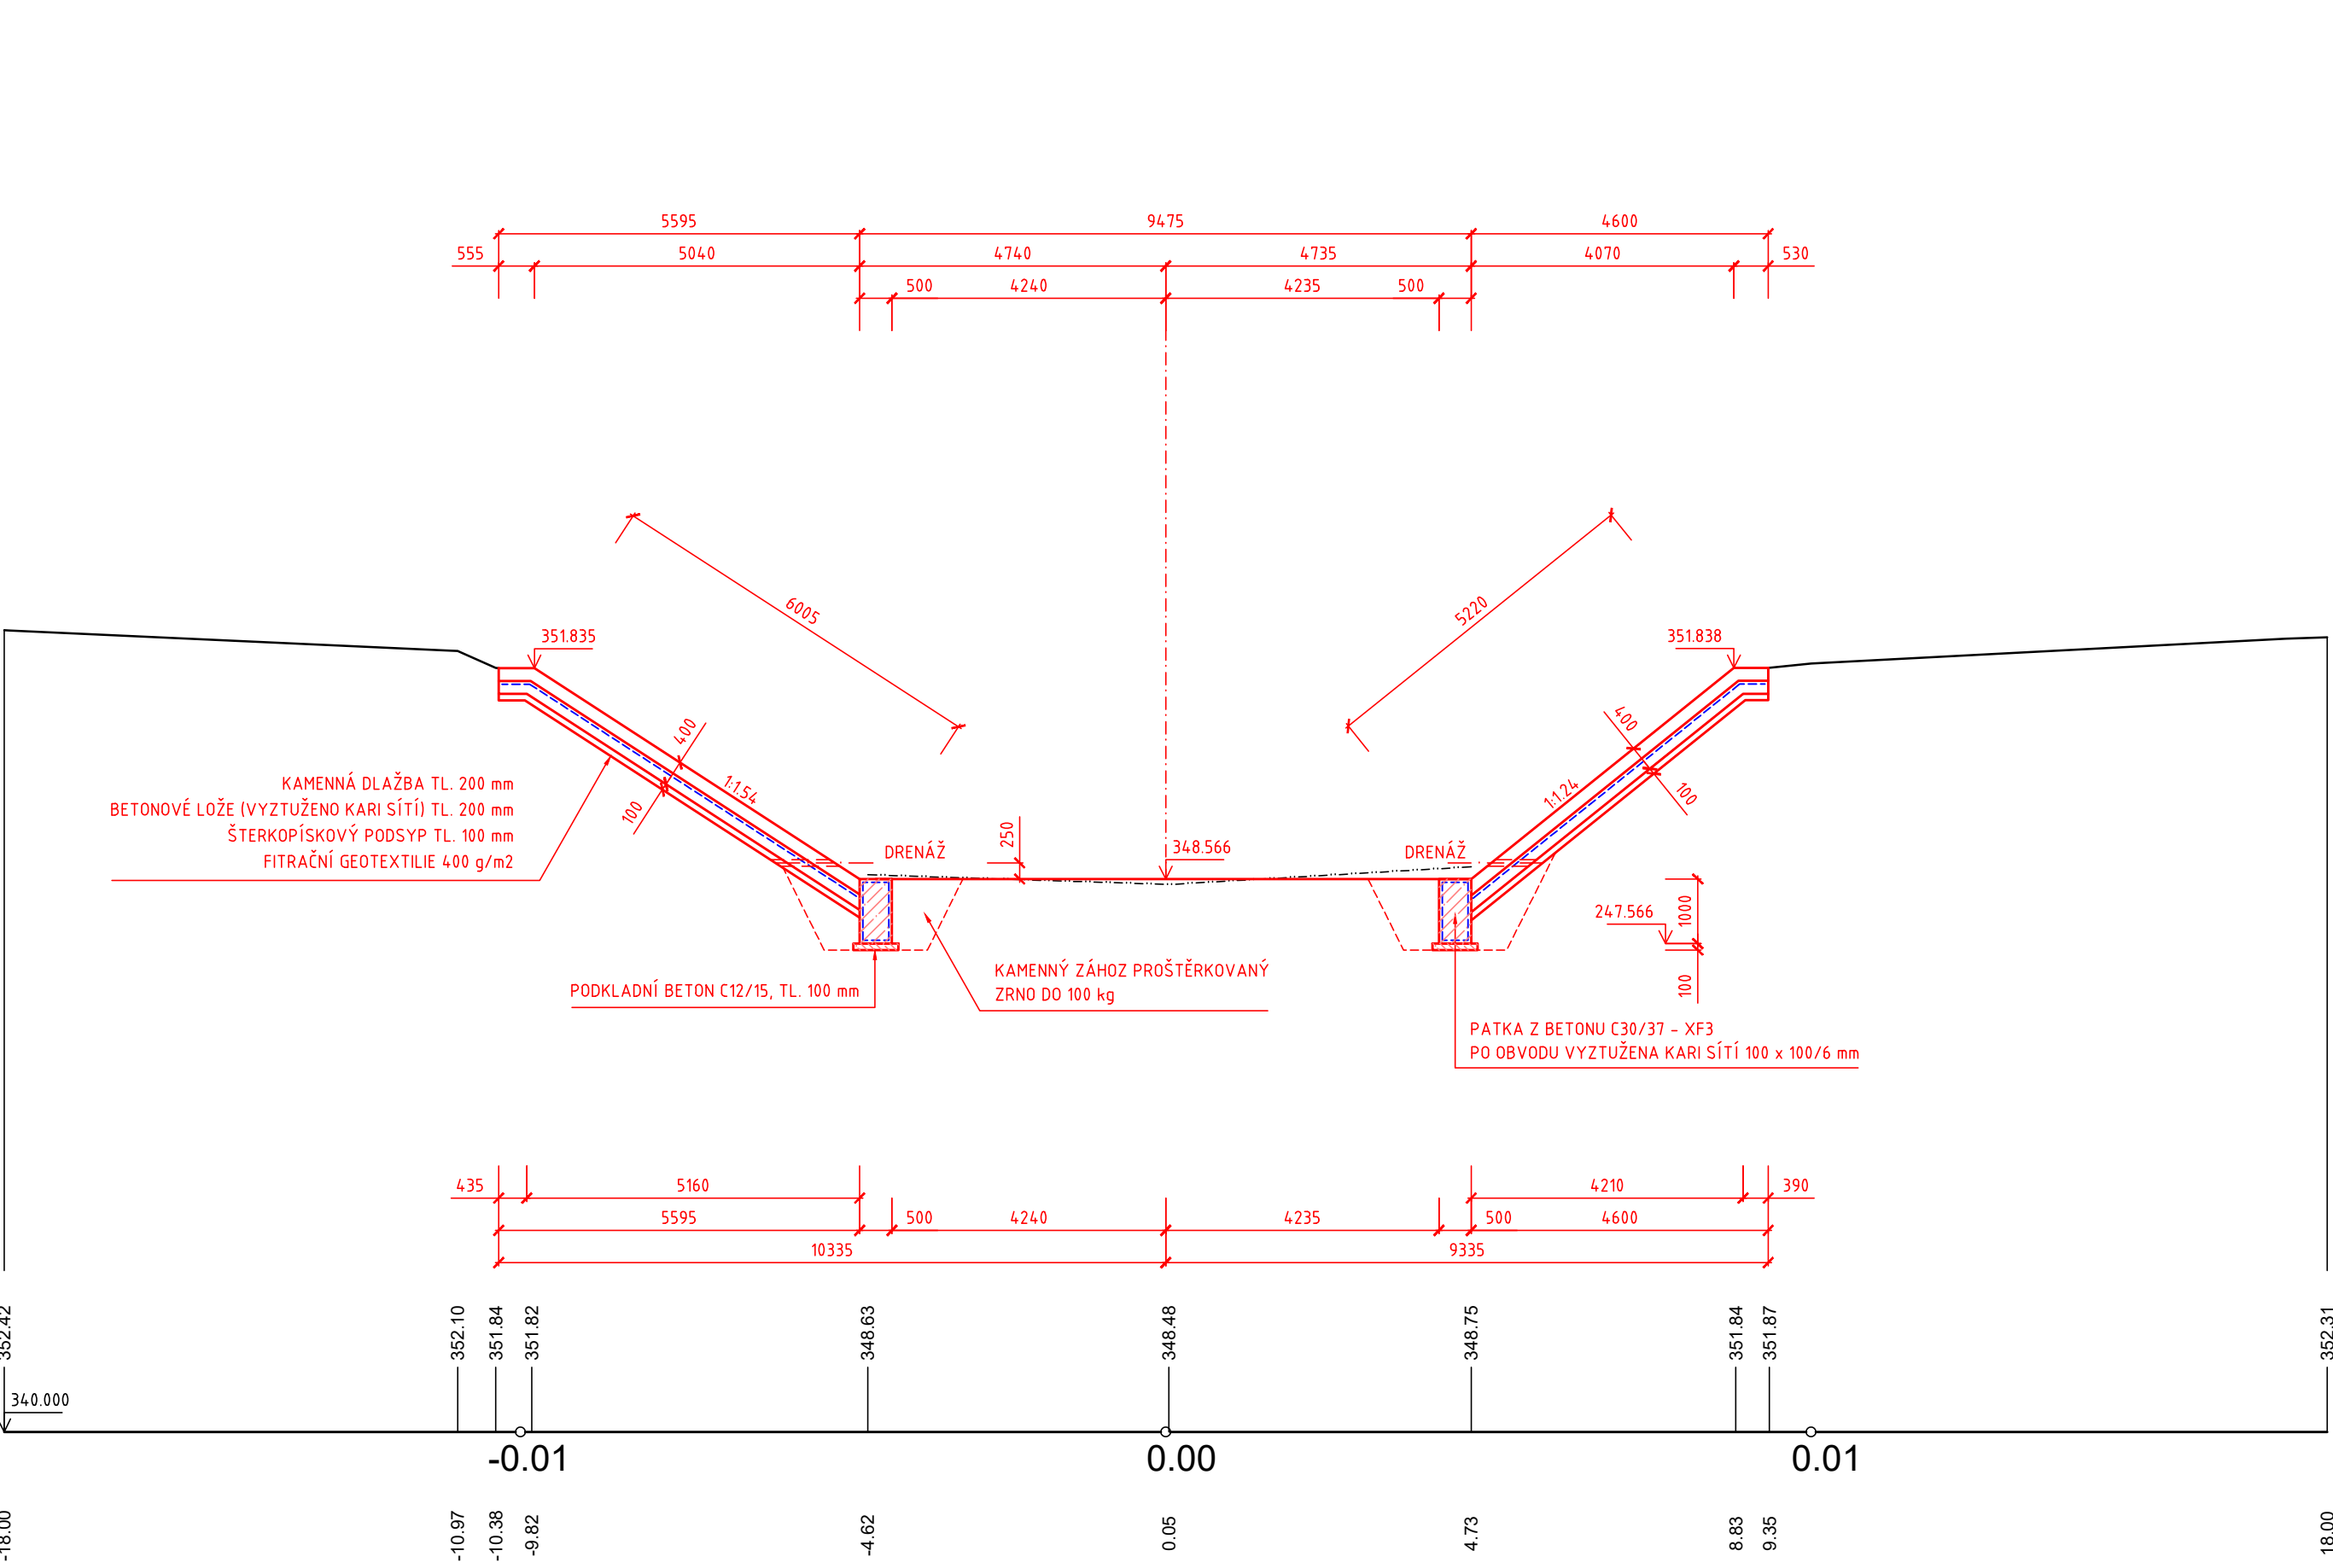

REVIZE Č.	DATUM	ZMĚNA	ČÍSLO SOUPRAVY:

SOUŘADNICOVÝ SYSTÉM : JTSK
VÝŠKOVÝ SYSTÉM : BpV
KATASTRÁLNÍ ÚZEMÍ : NOŠOVICE

LINEPLAN s.r.o.
tel.: 420 597 578 449
fax: 420 597 579 047
GSM: 420 603 534 547
e-mail: marek.bohac@lineplan.cz
28. října 1142/168, 709 00, Ostrava-Mariánské Hory

OBJEDNATEL	Povodí Odry, státní podnik		
ODPOVĚDNÝ PROJ. OBJ. PS	ING. MAREK BOHÁČ	NAVRHL. VYPRACOVAL	ING. MAREK BOHÁČ
ING. MAREK BOHÁČ	ING. MAREK BOHÁČ	KONTROLOVAL	-
KRAJ : MORAVSKOSLEZSKÝ	POVĚŘENÝ OÚ : Míst. města FRYDEK-MÍSTEK		OBEC : NOŠOVICE
AKCE	PŘÍVADĚČ VÝŠNÍ LHOTY - ŽERMANICE, STUPNĚ 2, 3, 13 A 16		
STAVBA Č. 3041 - SO 03 - STUPEN Č. 13	STAVBA Č. 3041 - SO 03 - STUPEN Č. 13		
STUPEN PD	DOS + DPS	DATUM	06/2018
ARCH. ČÍSLO	23/17/03 - A - 17.08	POČ. FORMÁTŮ	9 x A4
MĚŘÍTKO	1 : 100	Č. PŘÍLOHY	D.1.3.5.4