TRNÁVKA, TRNAVA U ZLÍNA

Vzorový výkres dnového pasu

M 1:50, 1:100

ŘEZ A-A' 1:50

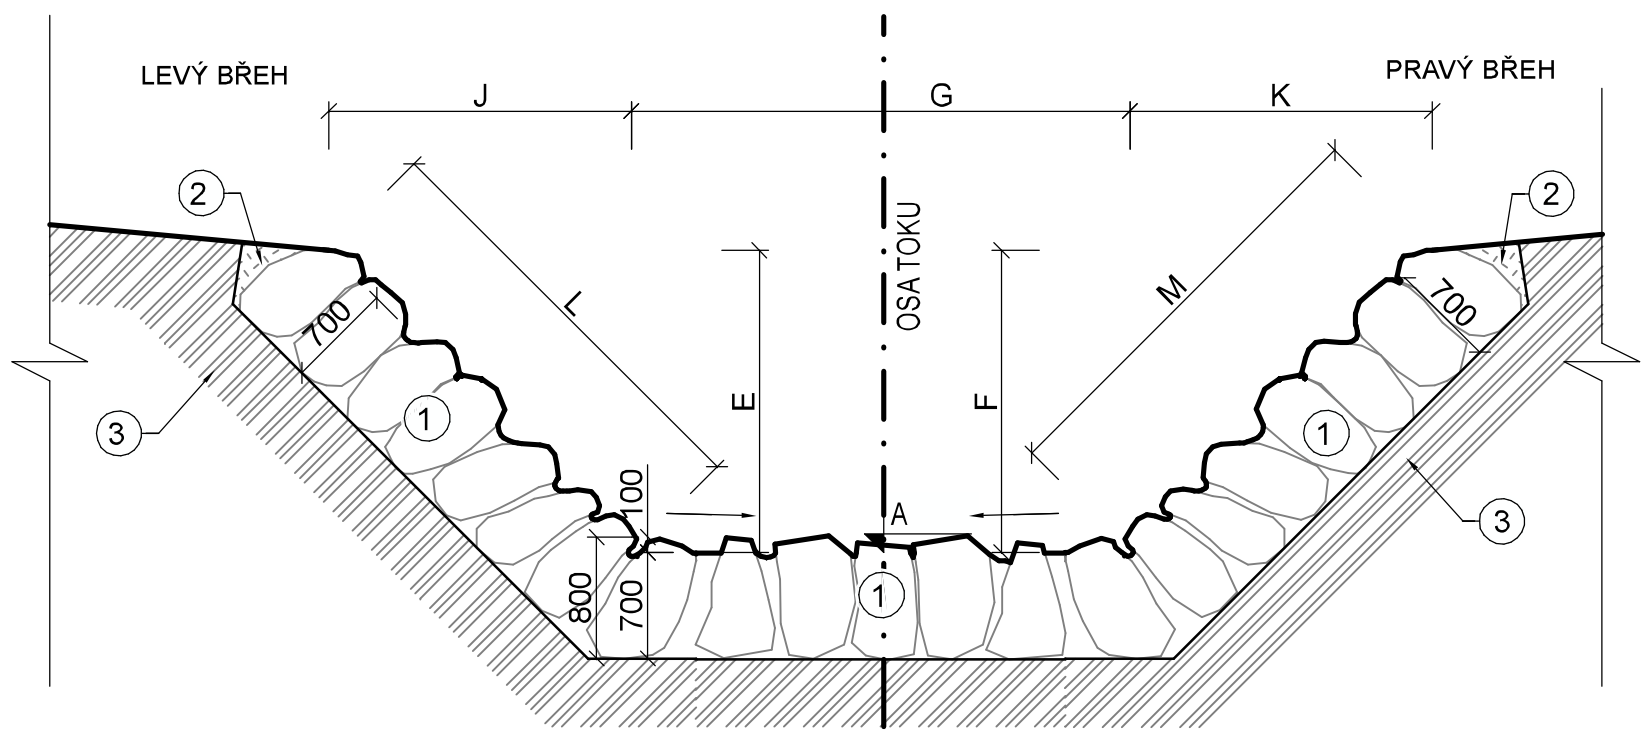

PŮDORYS 1:100

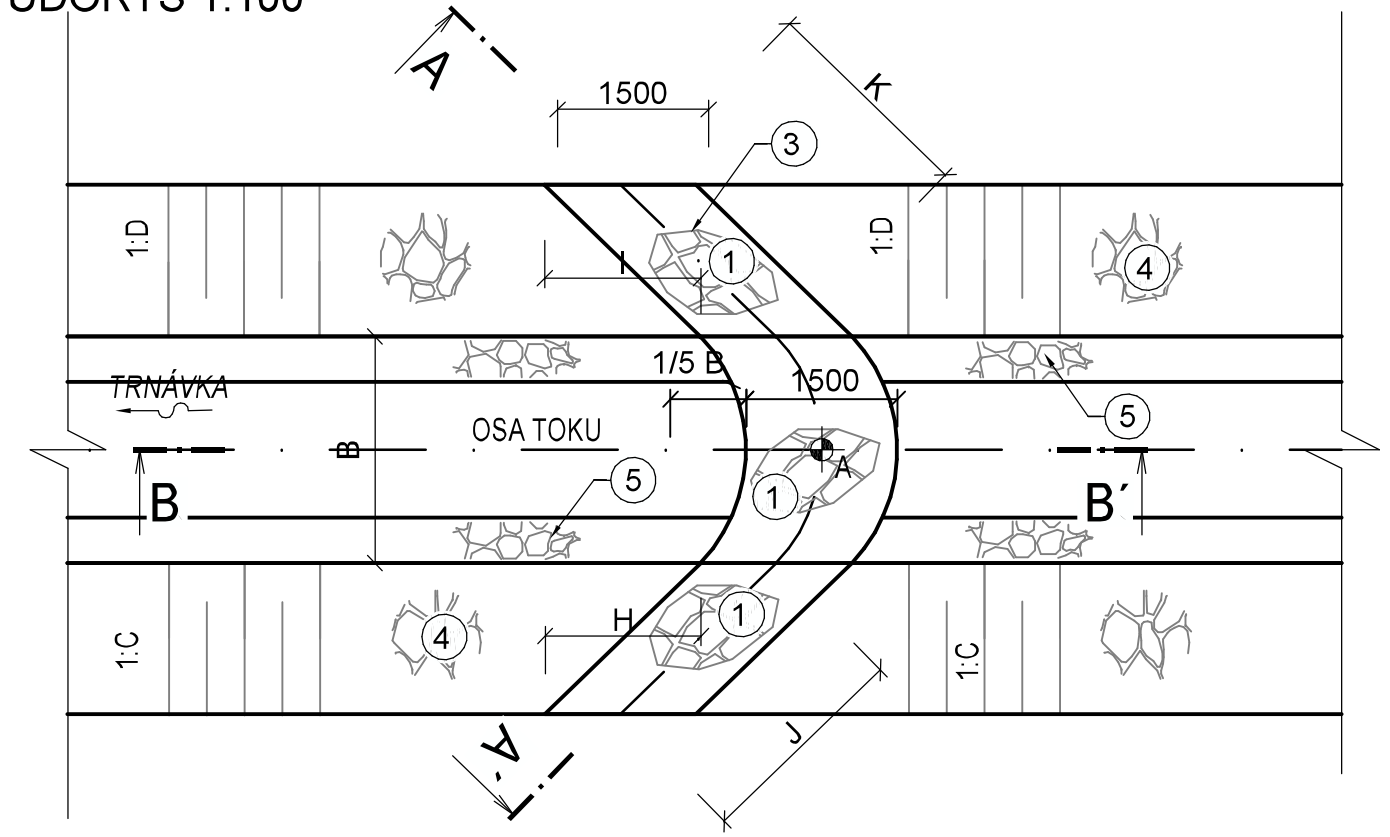

ŘEZ B-B' 1:50

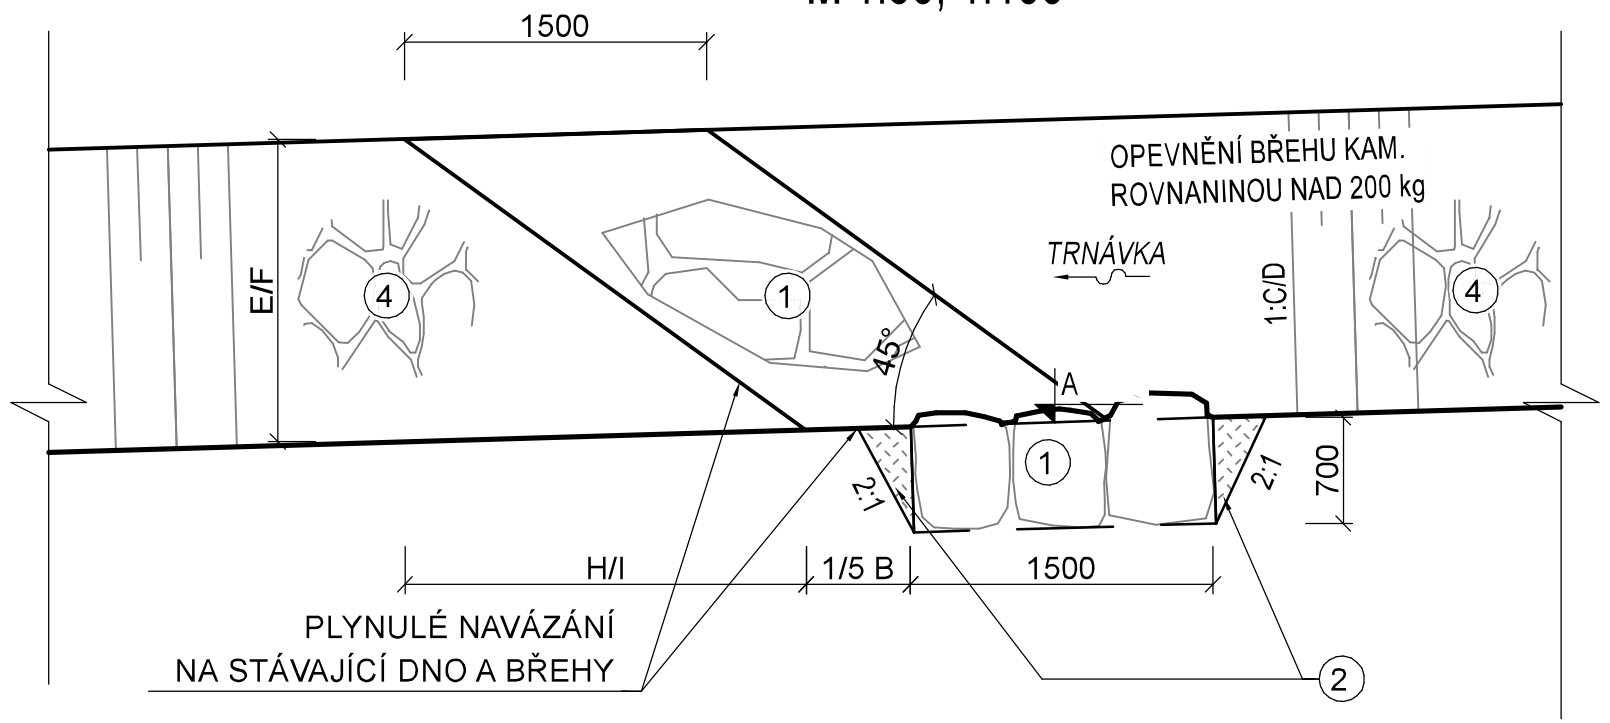

SO	STANIČENÍ	NADMOŘSKÁ VÝŠKA	ŠÍŘKA DNA	VZEPĚTÍ	ŠÍŘKA PASU	TLOUŠŤKA ROVNANINY	SKLON BŘEHŮ LB	SKLON BŘEHŮ PB	VÝŠKA ZAVÁZÁNÍ LB	VÝŠKA ZAVÁZÁNÍ PB	DÉLKA OBLOUKU	ODSKOK ZAVÁZÁNÍ LB	ODSKOK ZAVÁZÁNÍ PB	ŠIKMÁ DÉLKA ZAVÁZÁNÍ V PŮDORYSU - LB	ŠIKMÁ DÉLKA ZAVÁZÁNÍ V PŮDORYSU - PB	ŠIKMÁ DÉLKA ZAVÁZÁNÍ VE SKLONU - LB	ŠIKMÁ DÉLKA ZAVÁZÁNÍ VE SKLONU - PB	OBJEM VE DNĚ	OBJEM LB	OBJEM PB	CELKOVÝ OBJEM
	[ř. km]	[m n. m.]	[m]	[m]	[m]	[m]			[m]	[m]	[m]	[m]	[m]	[m]	[m]	[m]	[m]	[m³]	[m³]	[m³]	[m³]
		A	B				C	D	E	F	G	H	I	J	K	L	M				
SO 01	3.05655	310.54	2.25	0.45	1.5	0.8	1.5	1.5	0.90	1.00	2.50	1.60	1.80	2.10	2.30	2.30	2.50	3.00	2.76	3	8.76
	3.08155	310.88	2.75	0.55	1.5	0.8	1.5	1.5	1.50	1.80	3.00	2.70	3.20	3.50	4.20	3.80	4.60	3.60	4.56	5.52	13.68
	3.10755	311.22	2.75	0.55	1.5	0.8	1.5	1.5	1.50	1.80	3.00	2.70	3.20	3.50	4.20	3.80	4.60	3.60	4.56	5.52	13.68
	3.13276	311.56	3.80	0.76	1.5	0.8	1.2	1.5	1.80	1.50	4.20	2.80	2.70	3.50	3.50	4.00	3.80	5.04	4.8	4.56	14.40
SO 02	5.87750	343.98	2.50	0.50	1.5	0.8	2	1.5	0.50	1.00	2.80	1.10	1.80	1.50	2.30	1.60	2.50	3.36	1.92	3	8.28
	5.89850	344.31	2.50	0.50	1.5	0.8	2	1.5	1.80	1.50	2.80	4.00	2.70	5.40	3.50	5.70	3.80	3.36	6.84	4.56	14.76
	5.91950	344.64	2.50	0.50	1.5	0.8	2	1.5	1.80	1.50	2.80	4.00	2.70	5.40	3.50	5.70	3.80	3.36	6.84	4.56	14.76
	5.93400	344.95	2.50	0.50	1.5	0.8	1.5	1.4	1.80	1.50	2.80	3.20	2.60	4.20	3.30	4.60	3.60	3.36	5.52	4.32	13.20
	5.95158	345.13	2.90	0.58	1.5	0.8	1.3	1.4	1.80	1.80	3.20	3.00	3.10	3.80	4.00	4.20	4.40	3.84	5.04	5.28	14.16
	5.96380	345.32	4.00	0.80	1.5	0.8	1.7		1.80		4.40	3.60		4.70		5.00		5.28	6		11.28
	5.97530	345.50	4.00	0.80	1.5	0.8	1.7		1.80		4.40	3.60		4.70		5.00		5.28	6		11.28
SO 03	6.31550	350.04	2.50	0.50	1.5	0.8	1.2	1.5	1.60	1.10	2.80	2.50	2.00	3.20	2.60	3.50	2.80	3.36	4.2	3.36	10.92
	6.33240	350.28	2.00	0.40	1.5	0.8	1.2	1.5	1.60	1.10	2.20	2.50	2.00	3.20	2.60	3.50	2.80	2.64	4.2	3.36	10.20
SO 04	6.46644	352.94	2.25	0.45	1.5	0.8	1.3	1.3	0.90	1.10	2.50	1.50	1.80	1.90	2.30	2.10	2.60	3.00	2.52	3.12	8.64
	6.48450	353.21	2.25	0.45	1.5	0.8	1.5	1.5	1.40	1.80	2.50	2.50	3.20	3.30	4.20	3.60	4.60	3.00	4.32	5.52	12.84
	6.49390	353.47	2.00	0.40	1.5	0.8	1.5	1.5	1.40	1.60	2.20	2.50	2.90	3.30	3.80	3.60	4.10	2.64	4.32	4.92	11.88
SO 05	7.43520	372.06	2.50	0.50	1.5	0.8	1.5	1.2	0.70	0.70	2.80	1.30	1.10	1.60	1.40	1.80	1.50	3.36	2.16	1.8	7.32
	7.44792	372.29	2.10	0.42	1.5	0.8	1.5	1.5	1.30	1.30	2.30	2.30	2.30	3.00	3.00	3.30	3.30	2.76	3.96	3.96	10.68
	7.46090	372.52	2.00	0.40	1.5	0.8	1.3	1.5	1.40	1.40	2.20	2.30	2.50	2.90	3.30	3.20	3.60	2.64	3.84	4.32	10.80

POZNÁMKA:

L.K. (NEOPRACOVANÝ, TŘÍDĚNÝ) BUDE ULOŽEN NA ŠTĚT BEZ PRŮBĚŽNÝCH SPÁR, S VYKLÍNOVÁNÍM.
PRO OPEVNĚNÍ DNA POD PÁSEM SE PŘEDPOKLÁDÁ POUŽITÍ KÁMENE ZÍSKANÉHO PŘI ROZEBRÁNÍ STÁVAJÍCÍHO OPEVNĚNÍ.
NEJPRVE BUDE ULOŽEN NÁVODNÍ PÁS KAMENŮ, NÁSLEDNĚ BUDE VYSKLÁDÁNA KONSTRUKCE DO ŠÍŘKY 1,5 m .
DNO KORYTA KONSTRUKCÍ BUDE TVAROVANÉ DO MISKOVITÉHO TVARU.

LEGENDA MATERIÁLŮ

Č.	MATERIÁL	
1	KAMENNÁ ROVNANINA ULOŽENÁ NA ŠTĚT, HM. NAD 500 kg, TL. 800 mm	
2	DOSYP VÝKOPKEM	
3	PŮVODNÍ ZEMINA	
4	KAMENNÁ ROVNANINA Z LK., HM. NAD 200 kg, TL. 400 - 600 mm	
5	PATKA Z LK., HM. NAD 200 kg, TL. 600 mm	

Vedoucí projektant: Ing. Petr Marčák	Kreslil: Ing. Michal Doubek	Zodp. proj.: Ing. Petr Marčák
Investor: Povodí Moravy, s.p.		
K.ú.: Trnava	Kraj: Zlínský kraj	
Název akce / stavebního objektu: TRNÁVKA, TRNAVA U ZLÍNA		Formát: 3 x A4
		Datum: 09/2019
		Stupeň PD: DPS
		Archivační č.: 18030-30/33XT-DM
Obsah: Vzorový výkres dnového pasu		Měřítko: 1:50, 1:100
		Výkres. číslo: D.5

REGIOPROJEKT BRNO
Projektová a inženýrská činnost v oboru stavby vodního, lesního hospodářství a krajinného inženýrství
P.O.Box 3, 618 00 Brno IČ: 00220078 tel.: 606 033 120