

VZOROVÝ VÝKRES PROSTUPŮ INŽENÝRSKÝCH SÍTÍ KONSTRUKCÍ ZDI

VZOROVÝ PODÉLNÝ ŘEZ PŘEDMĚTNÝM VEDENÍM:


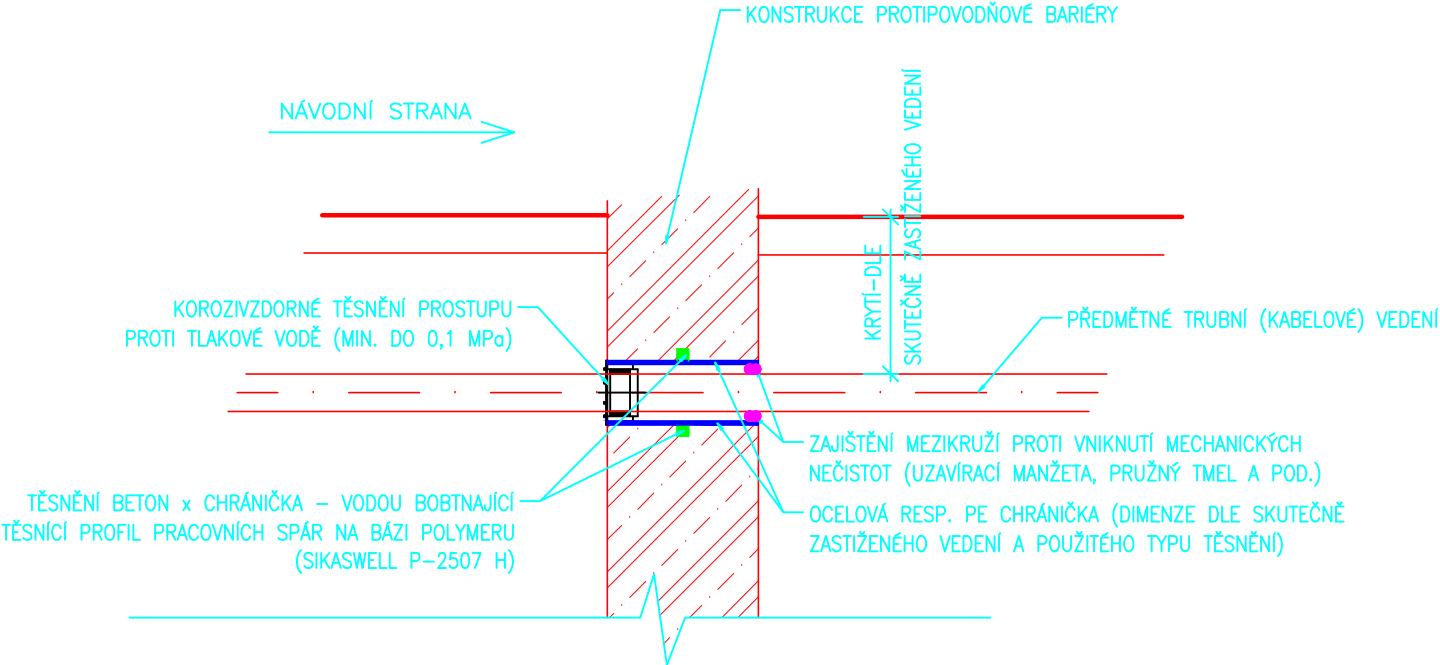


SCHÉMA NAVRŽENÉHO TĚSNĚNÍ PRO KABELOVÉ
RESP. TRUBNÍ VEDENÍ INŽENÝRSKÝCH SÍTÍ:

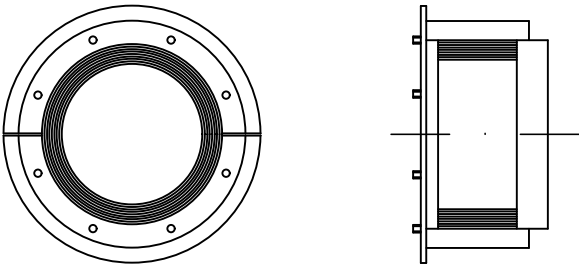

POZNÁMKA:

- PRŮCHODY TRUBNÍCH A KABELOVÝCH VEDENÍ PŘES ŽELEZOBETONOVÉ KONSTRUKCE JSOU ŘEŠENY POMOCÍ TĚSNĚNÍ. JEDNÁ SE O TĚSNĚNÍ PROTI TLAKOVÉ VODĚ (POŽADOVANÁ TĚSNOST DO MIN. 0,1 MPa) V KOROZIVZDORNÉM PROVEDENÍ. JSOU NAVRHOVÁNA TĚSNĚNÍ Z TĚSNIČÍHO SYSTÉMU INTEGRA – DODAVATEL GONAP spol. s r. o. (www.gonap.cz/tesnici-system), KDY JEDNOTLIVÉ TYPY BUDOU ODPOVÍDAT SKUTEČNĚ ZASTIŽENÝM KONSTRUKCÍM PŘEDMĚTNÝCH TRUBNÍCH RESP. KABELOVÝCH VEDENÍ (ALTERNATIVA – www.disa.cz/prostupova-tesneni; www.illichman.cz/in/prostupy).
- PŘI PRŮCHODU STÁVAJÍCÍCH SÍTÍ KONSTRUKCÍ NAVRHOVANÉ PP BARIÉRY PŘEDPOKLÁDÁ PROJEKT VÝMĚNU ÚSEKU VEDENÍ TĚTO SÍTĚ ZA NOVÉ VEDENÍ (MATERIÁLOVĚ SHODNÉ SE STÁVAJÍCÍM VEDENÍM, O DIMENZI ODPOVÍDAJÍCÍ DIMENZI ZASTIŽENÉHO VEDENÍ). NOVÝ KUS VEDENÍ BUDE OSAZEN S DÉLKOVÝM PŘESAHEM MIN. 1m ZA VNĚJŠÍ OBRYŠ NAVRHOVANÝCH KONSTRUKCÍ A ZÁROVEŇ V PŘÍSLUŠNÉ NORMOVÉ HLOUBCE POD ÚROVŇÍ UPRAVENÉHO TERÉNU, RESP. V HLOUBCE ZASTIŽENÉHO VEDENÍ. NAPOJENÍ NA STÁVAJÍCÍ SÍŤ BUDE PROVEDENO POMOCÍ PŘÍSLUŠNÝCH NAPOJOVACÍCH SEGMENTŮ. V PŘÍPADĚ, KDY FYZICKÝ STAV ZASTIŽENÉHO VEDENÍ BUDE VYHOVUJÍCÍ (NAPŘ. V NEDÁVNÉ MINULOSTI DOŠLO K JEHO REKONSTRUKCI), NEBO JE PŘERUŠENÍ VEDENÍ TECHNICKY ČI FINANČNĚ NEÚNOSNÉ, MŮŽE BÝT OD VÝMĚNY PŘÍSLUŠNÉHO ÚSEKU VEDENÍ UPUŠTĚNO. O STAVU ZASTIŽENÉHO VEDENÍ (TZN. O NUTNOSTI VÝMĚNY PŘÍSLUŠNÉHO ÚSEKU VEDENÍ) ROZHODNE VŽDY PŘÍSLUŠNÝ PROVOZOVATEL ČI SPRÁVCE PŘEDMĚTNÉHO VEDENÍ PO JEHO FYZICKÉM OBNAŽENÍ.

VYPRACOVAL R.JANÁČKOVÁ	ZODPOVĚDNÝ PROJEKTANT ING.VACLÍK	KONTROLOVAL ING.VACLÍK	<div><div>VHTRES</div><div>spol. s r.o.</div><div>VODOHOSPODÁŘSKÉ SLUŽBY</div></div> SENOVÁŽNÉ NÁMĚSTÍ 1, 370 01 ČESKÉ BUDĚJOVICE	
OBJEDNATEL obec Plav			ZAK.Č.	1581/2
AKCE PPO PLAV			ARCH.Č.	
			DATUM	09/2016
			FORMÁT	2xA4
			STUPEŇ	DŮR
			MĚŘÍTKO	1:20
PŘÍLOHA VZOROVÝ VÝKRES PROSTUPŮ INŽENÝRSKÝCH SÍTÍ KONSTRUKCÍ ZDI			ČÍSLO PŘÍLOHY 6.	
			KOPIE	