




PŮDORYS ZDI V MÍSTĚ PROSTUPU

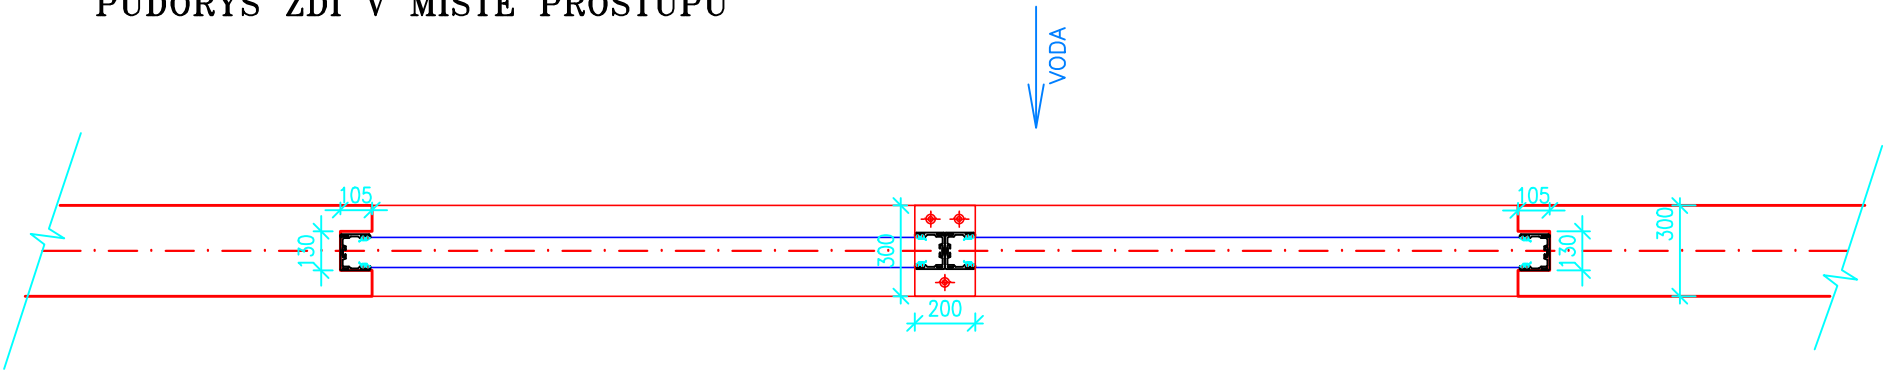

OSOVÉ UMÍSTĚNÍ SLOUPKŮ MOBILNÍHO HRAZENÍ

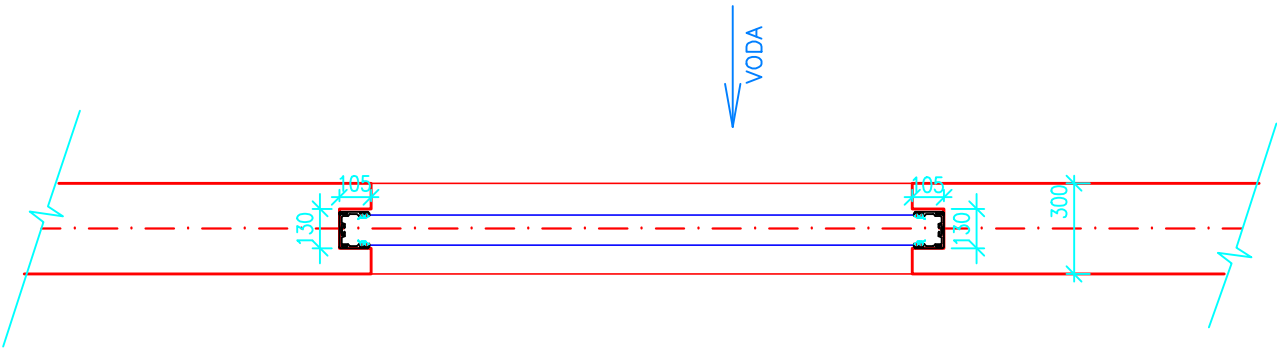

VYPRACOVAL R.JANÁČKOVÁ	ZODPOVĚDNÝ PROJEKTANT ING.VACLÍK	KONTROLOVAL ING.VACLÍK	 SENOVÁŽNÉ NÁMĚSTÍ 1, 370 01 ČESKÉ BUDĚJOVICE	
<i>Janáčková</i>			ZAK.Č.	1581/2
obec Plav			ARCH.Č.	
AKCE			DATUM	09/2016
PPO PLAV			FORMÁT	2xA4
			STUPEŇ	DŮR
			MĚŘÍTKO	1:25
PŘÍLOHA			ČÍSLO PŘÍLOHY	
VZOROVÝ VÝKRES MOBILNÍHO HRAZENÍ			5.	
			KOPIE	