



SITUACE ŠIRŠÍCH VZTAHŮ STAVBY

1:10 000

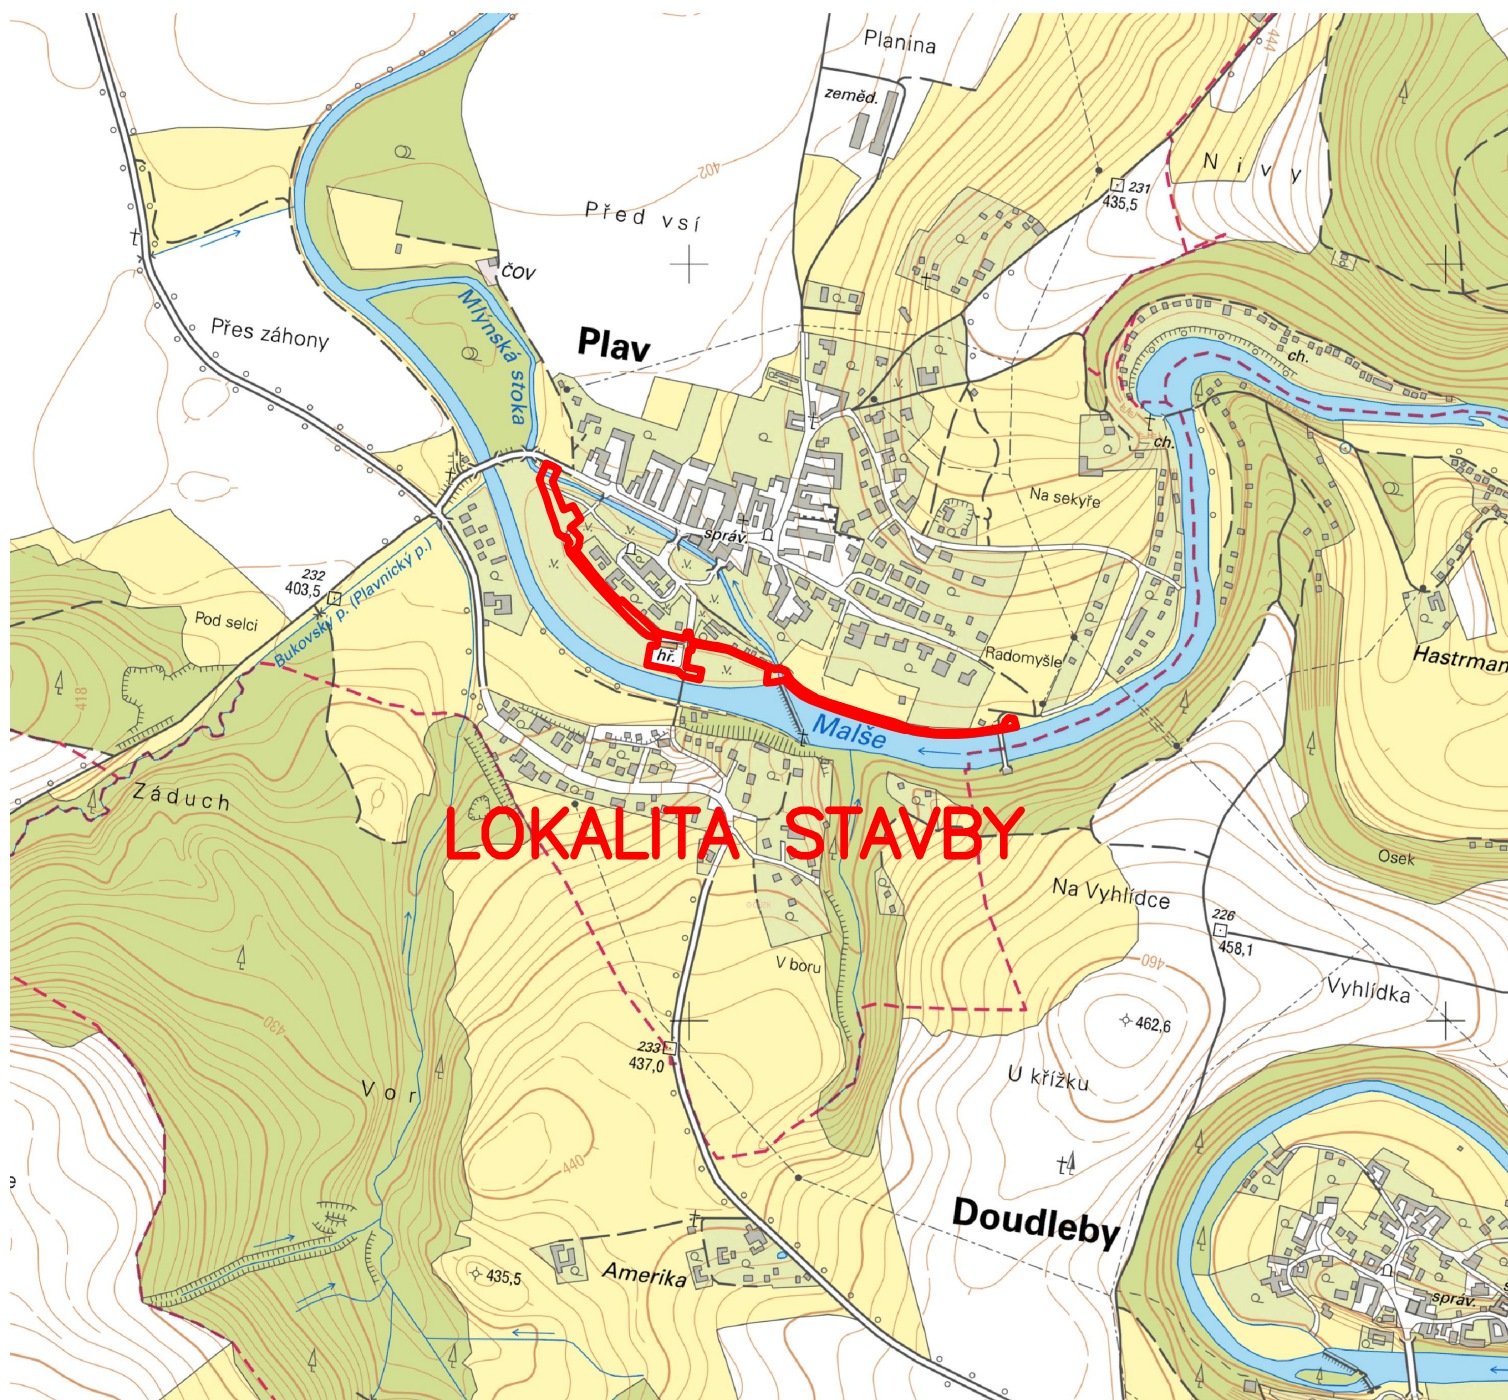

VYPRACOVAL ING. HUBKOVÁ	ZODPOVĚDNÝ PROJEKTANT ING. VACLÍK	KONTOLOVAL ING. VACLÍK	 VHTRES spol. s r.o. VODOHOSPODÁŘSKÉ SLUŽBY SENOVÁŽNÉ NÁMĚSTÍ 1, 370 01 ČESKÉ BUDĚJOVICE	
OBJEDNATEL obec Plav			ZAK.Č.	1581/2
AKCE			ARCH.Č.	
PPO PLAV			DATUM	09/2016
			FORMÁT	1xA4
			STUPEŇ	DŮR
			MĚŘÍTKO	1:10 000
PŘÍLOHA			ČÍSLO PŘÍLOHY	
SITUACE ŠIRŠÍCH VZTAHŮ STAVBY			C.1.	