


PODÉLNÝ ŘEZ NÁDRŽÍ

M 1:1000/100

OKRES	KROMĚŘÍŽ
KATASTRÁLNÍ ÚZEMÍ	KORYČANY
DRUH POVRCHU	ZÁTOPA VODNÍ NÁDRŽE KORYČANY (VODNÍ TOK KYJOVKA, Ř.KM 79,500, ČHP 4-17-01-068)

PODÉLNÝ PROFIL 1

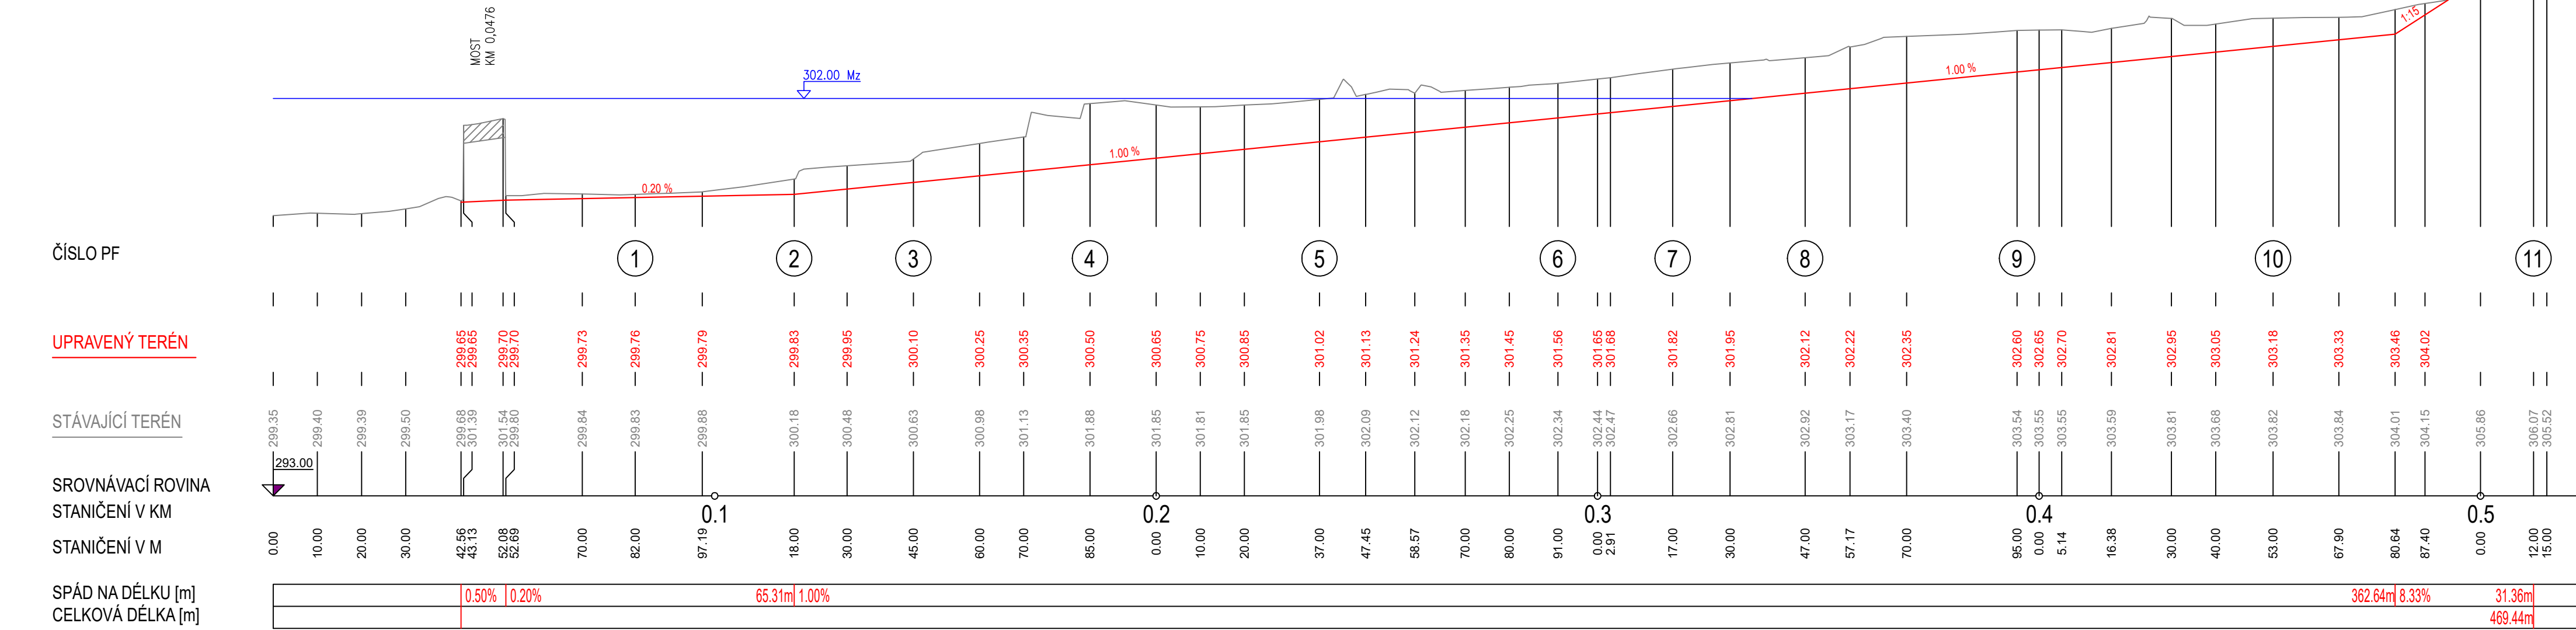

LEGENDA

- UPRAVENÝ TERÉN
- PŮVODNÍ TERÉN
- HLADINA Mz

VÝŠKOVÝ SYSTÉM: BPV		SOUŘADNÝ SYSTÉM: S - JTSK	
KAT. ÚZEMÍ:	KORYČANY	<div><div>VZDINVEST</div><div>Kpt. Nálepky 2332, Pardubice, 530 02</div><div>Projektová a investiční činnost</div></div>	
OKRES:	KROMĚŘÍŽ		
KRAJ:	ZLÍNSKÝ		
INVESTOR:	POVODÍ MORAVY		
AKCE:	VD KORYČANY - TĚŽBA SEDIMENTŮ	PROJEKTANT:	ING. BASOVNÍK
		VED.PROJEKTANT:	ING. DVOŘÁK
		STUPEŇ PD:	DPS
		MĚŘÍTKO:	1:1000/100
OBSAH:	PODÉLNÝ ŘEZ NÁDRŽÍ	DATUM:	05/2019
		PŘÍLOHA Č.:	D.2