
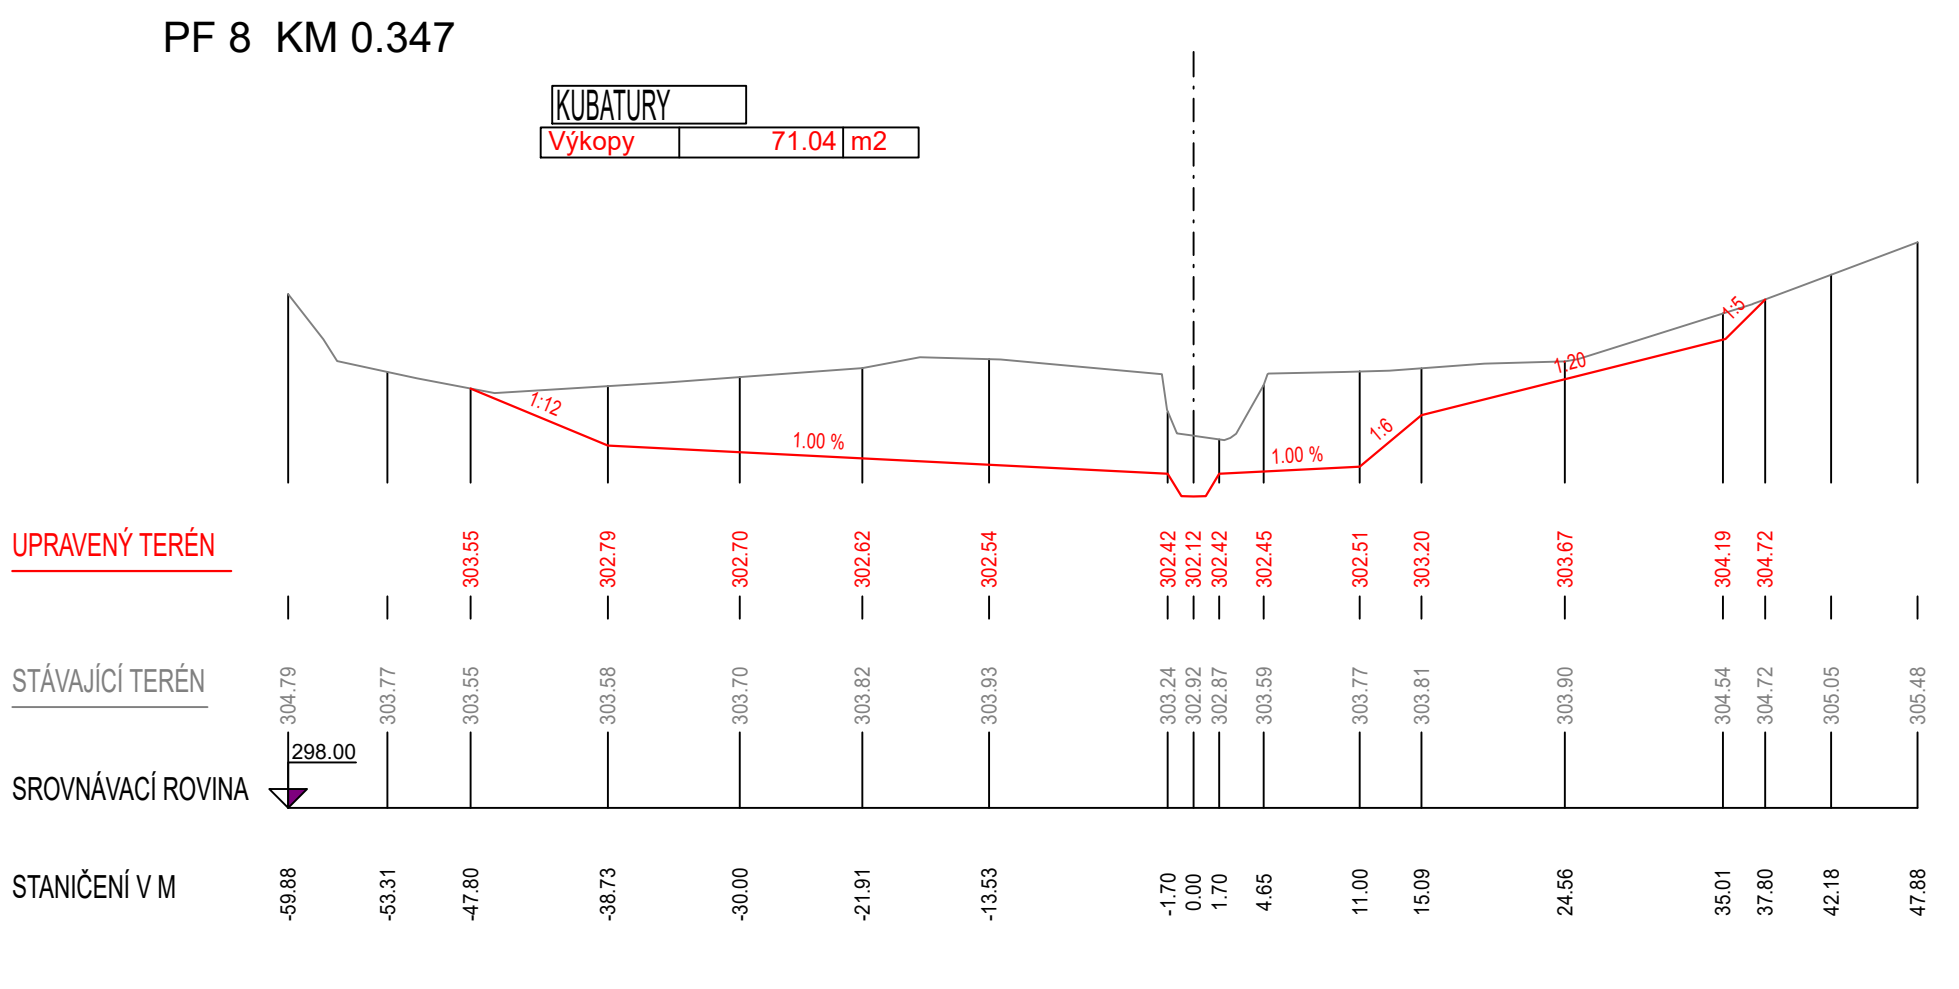
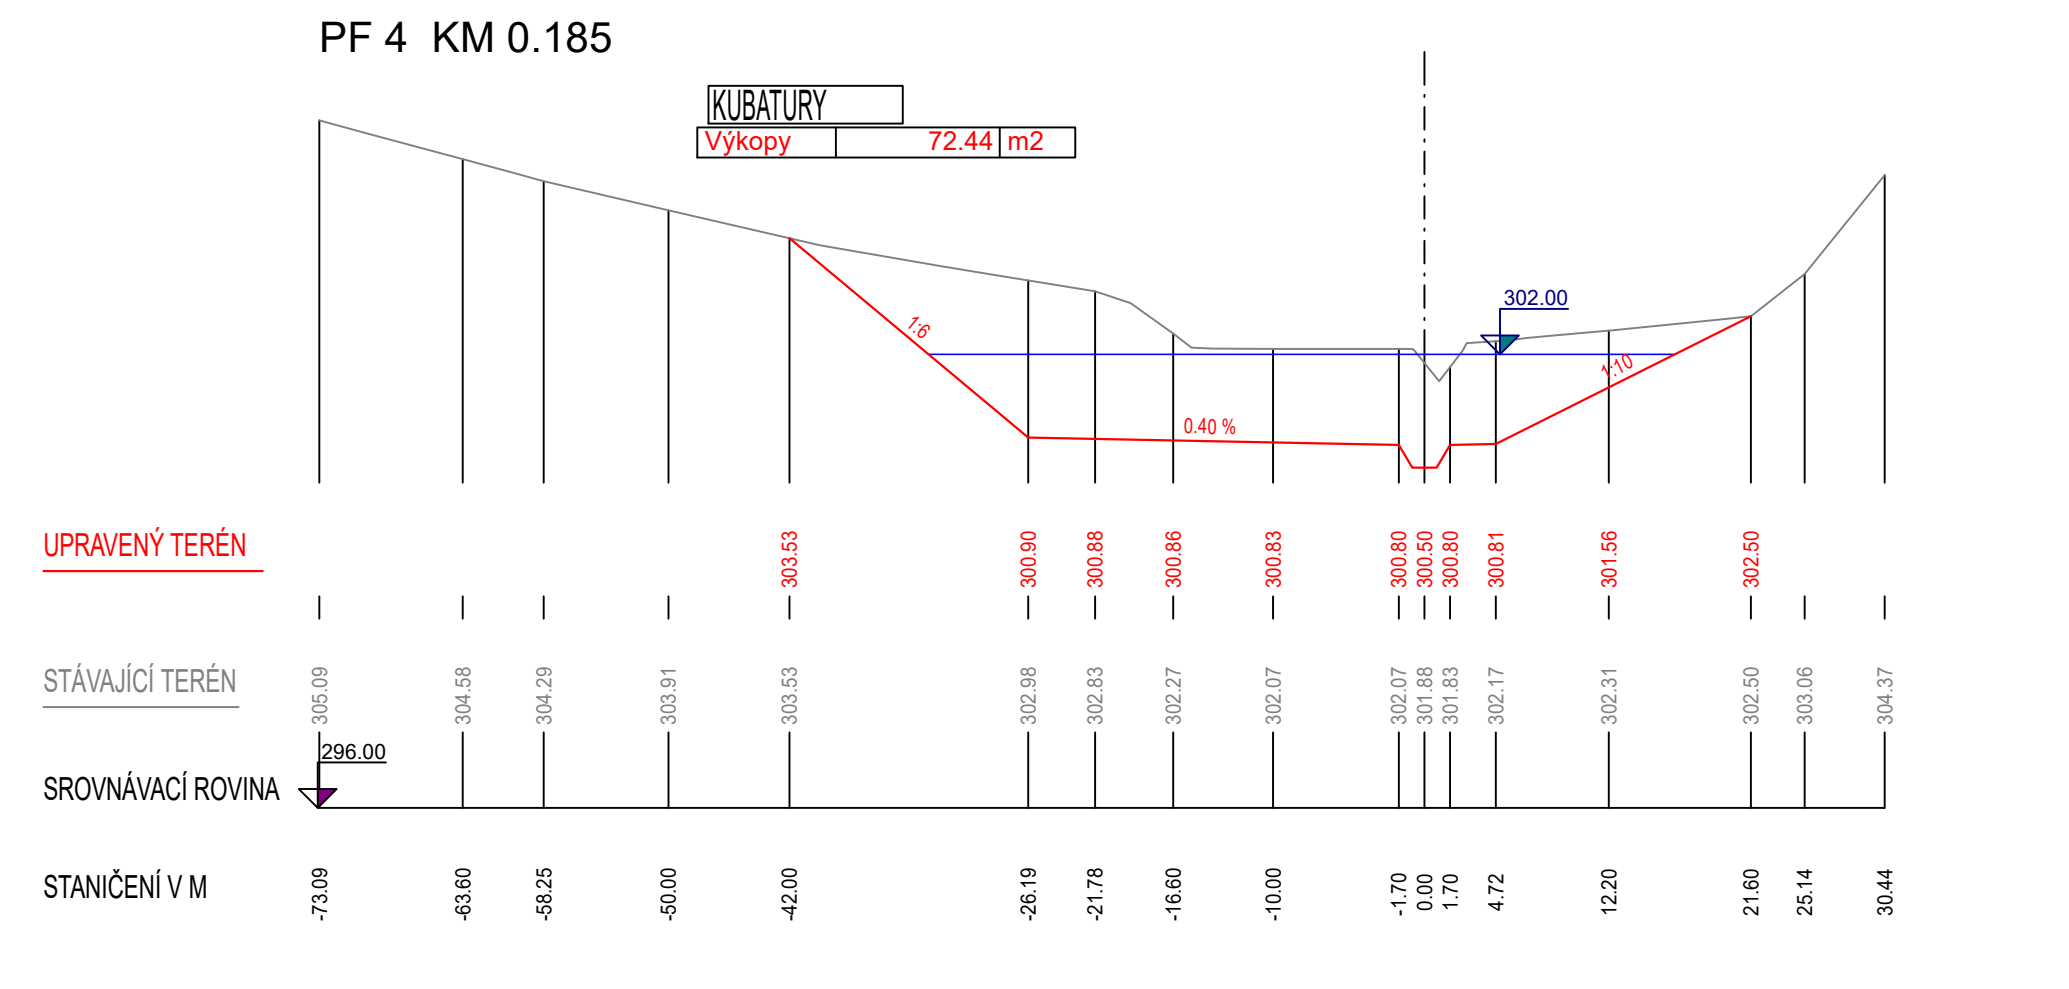
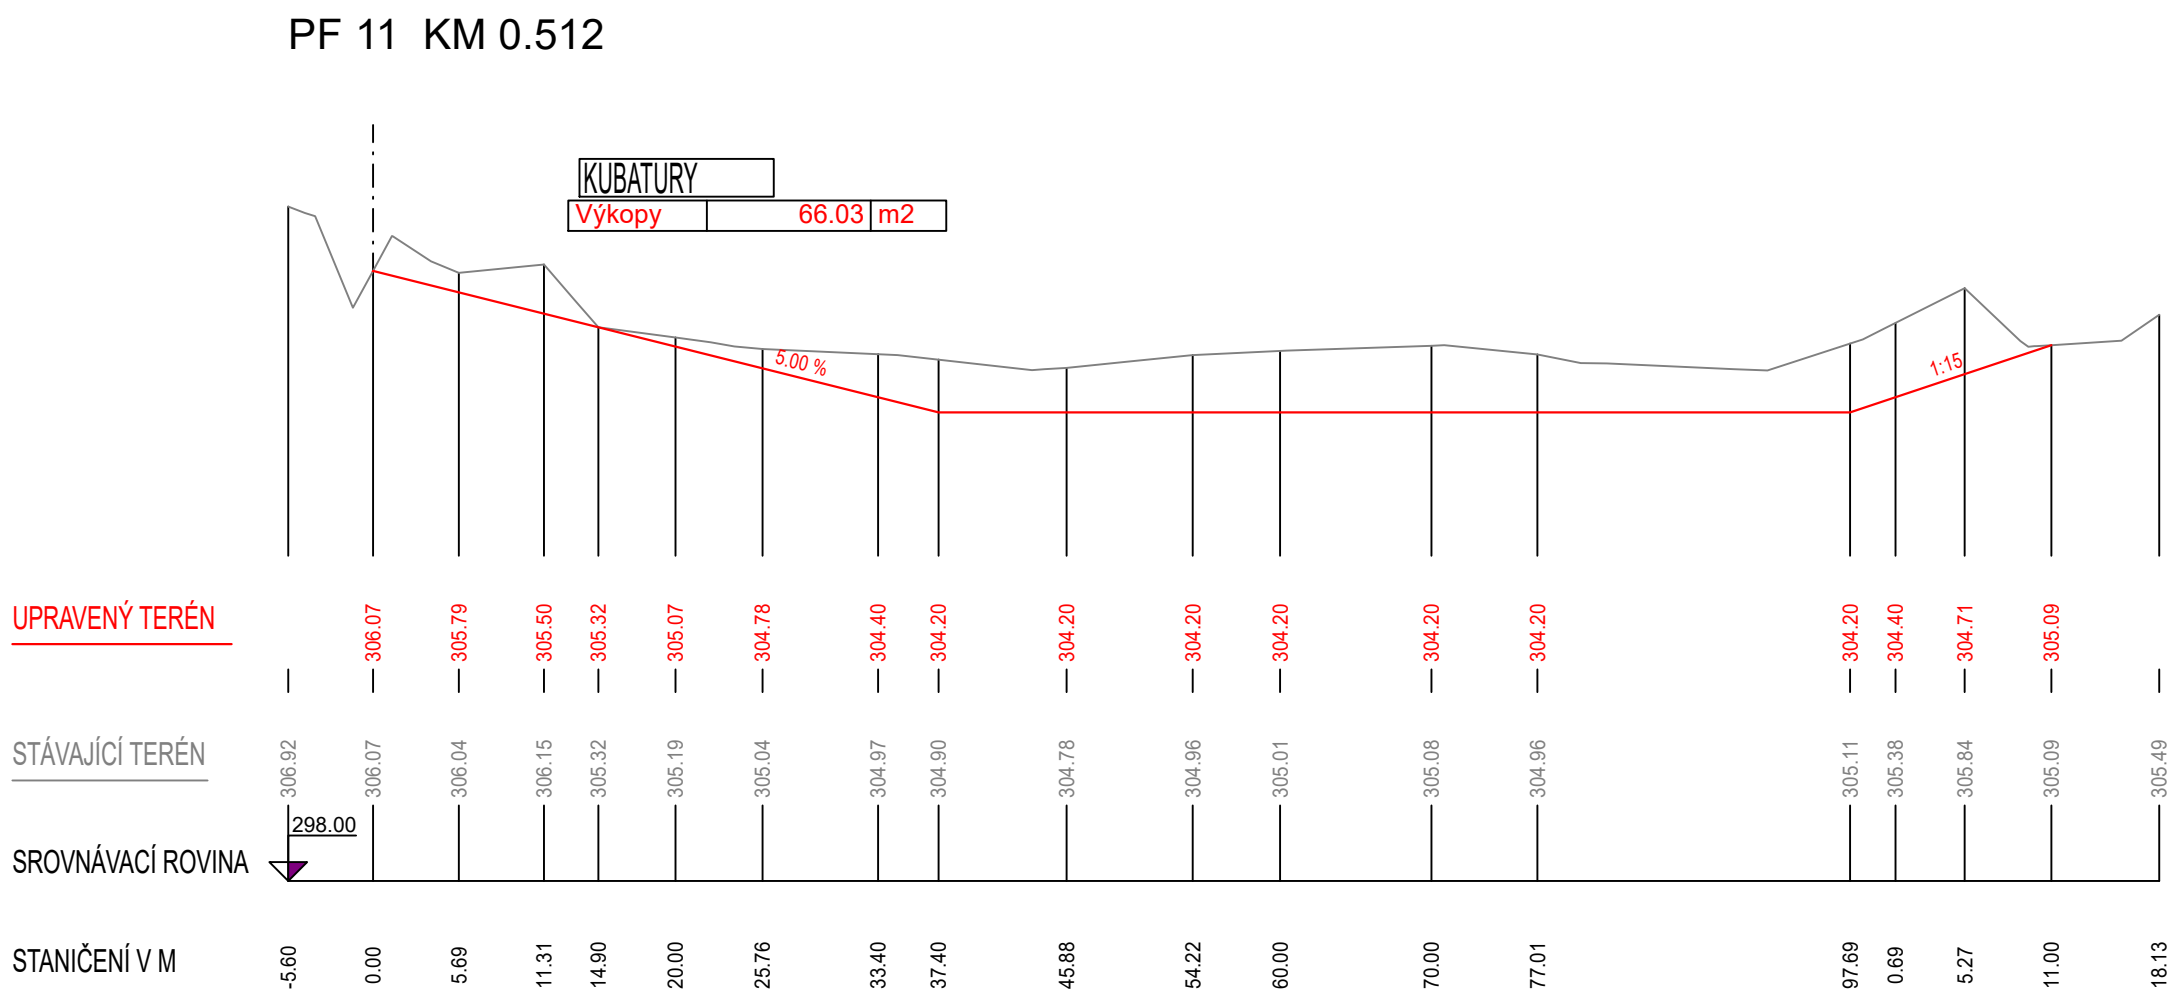
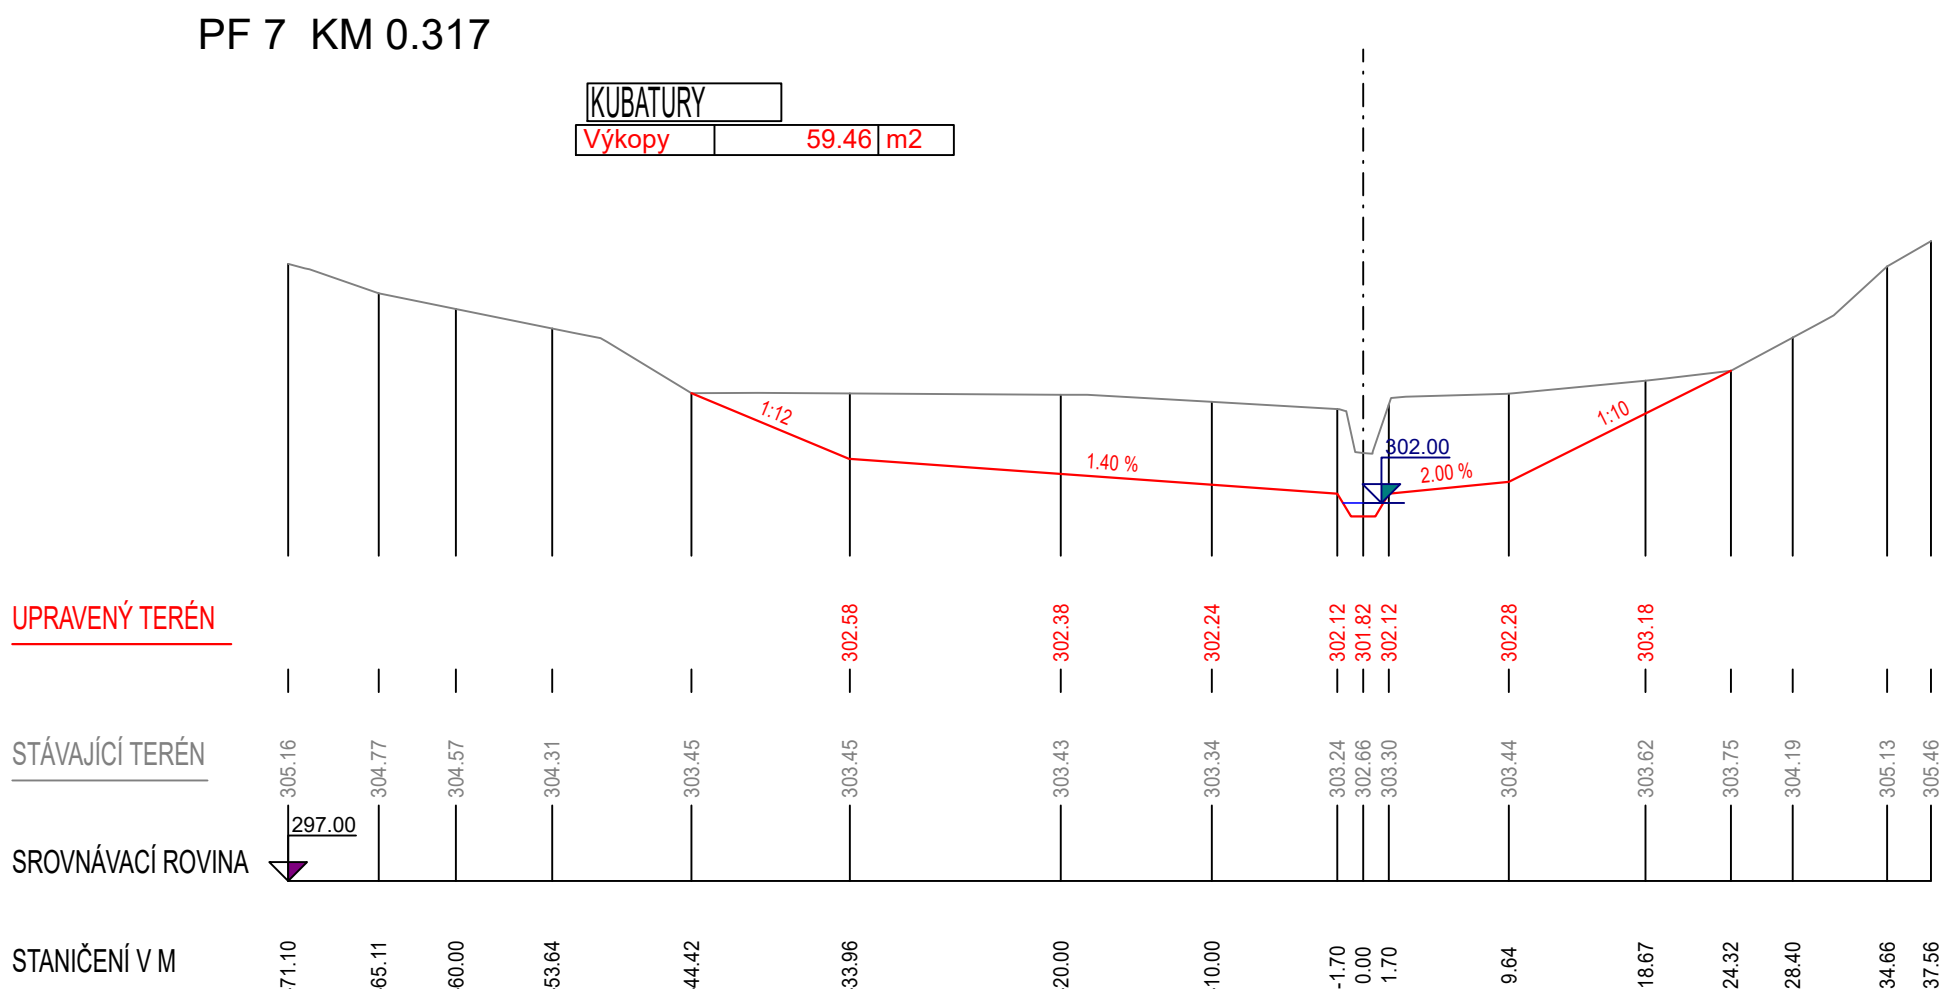
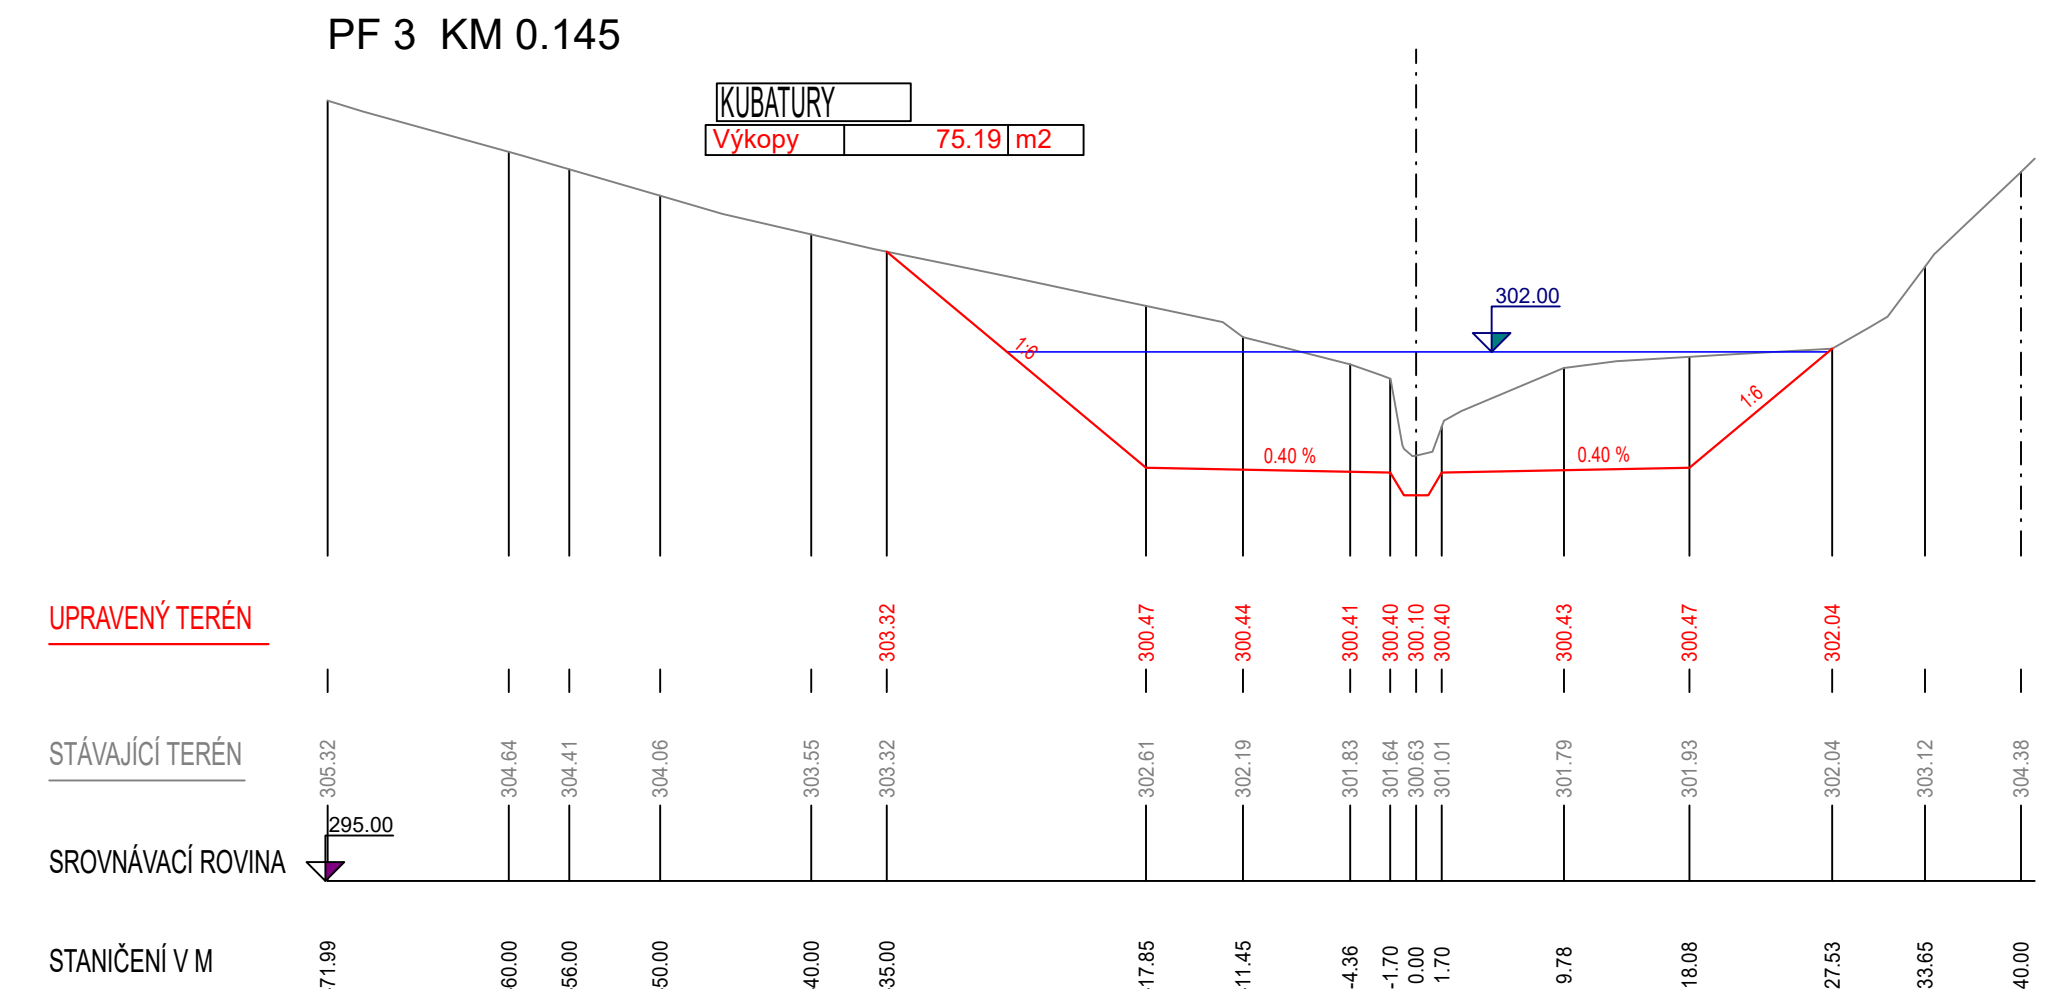
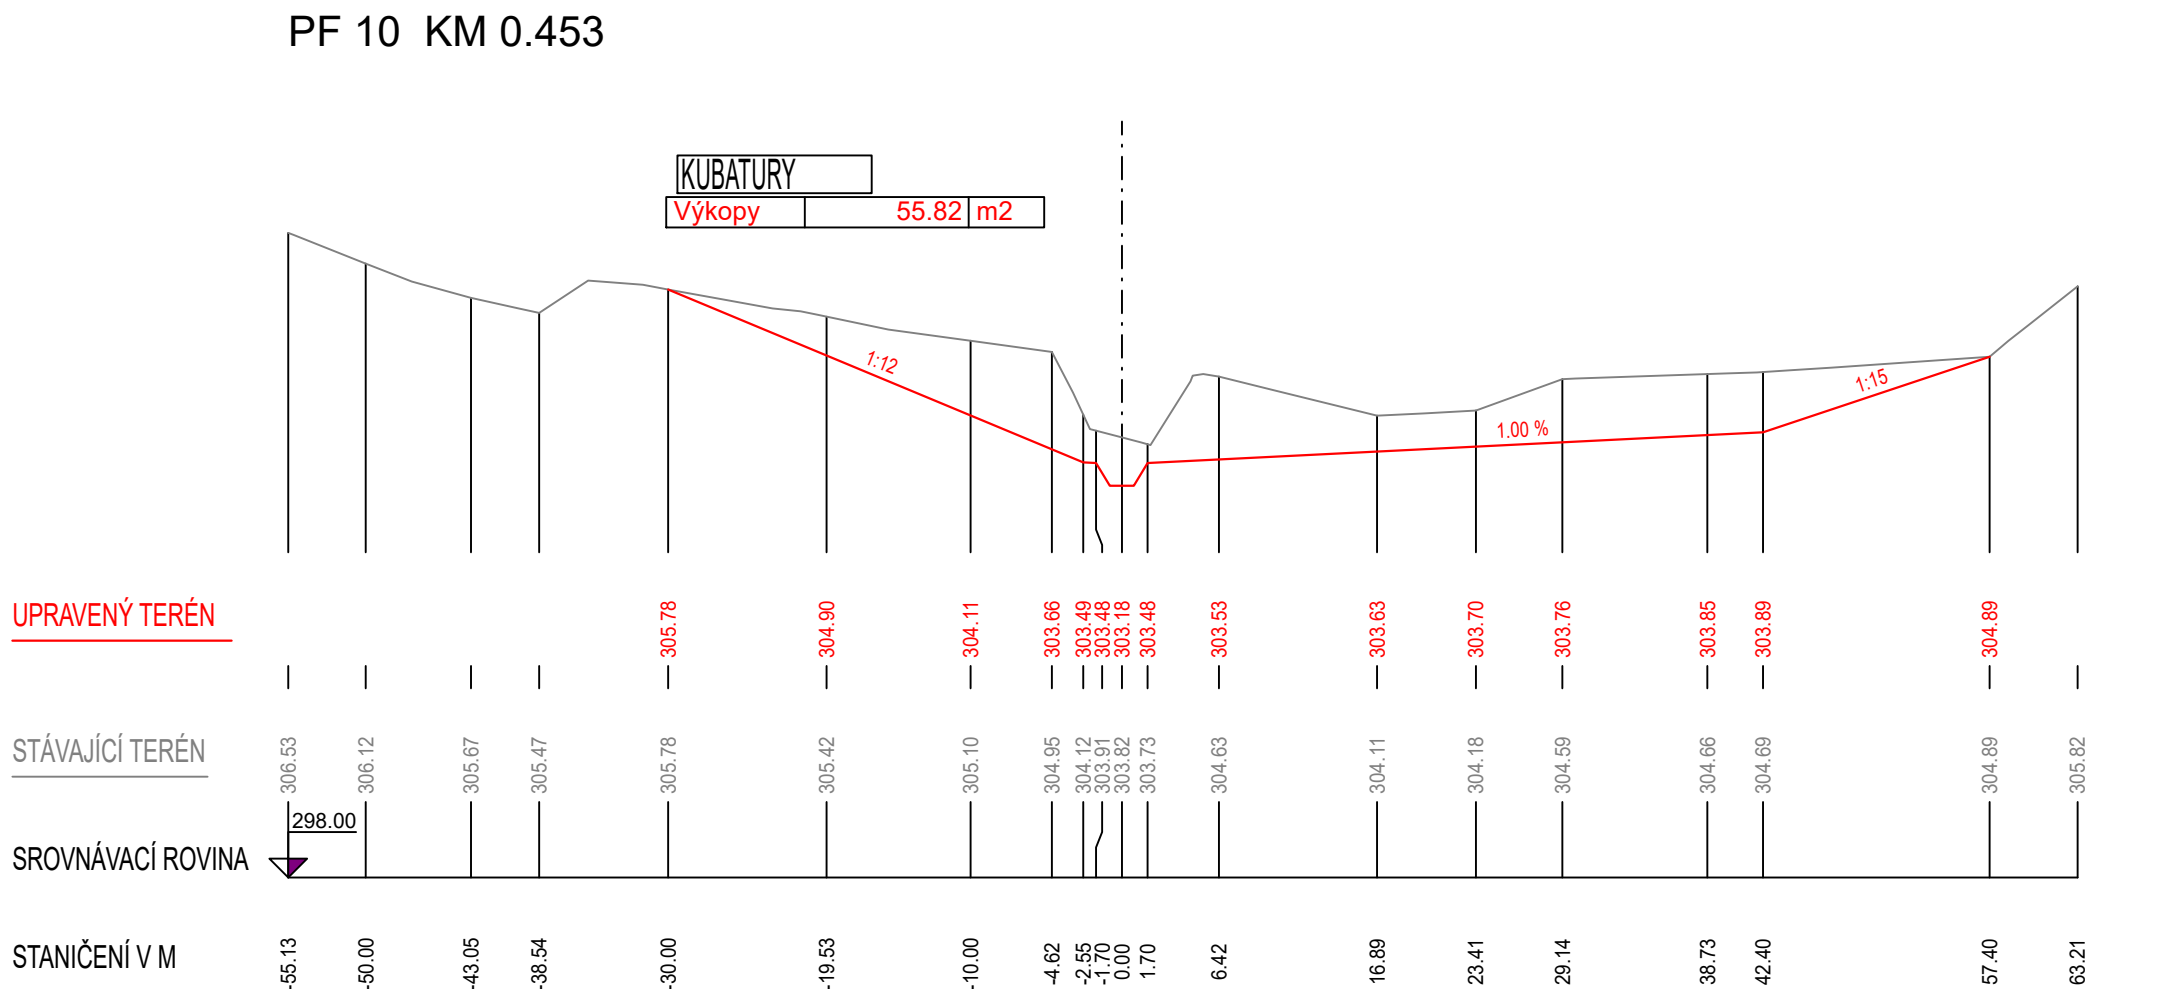
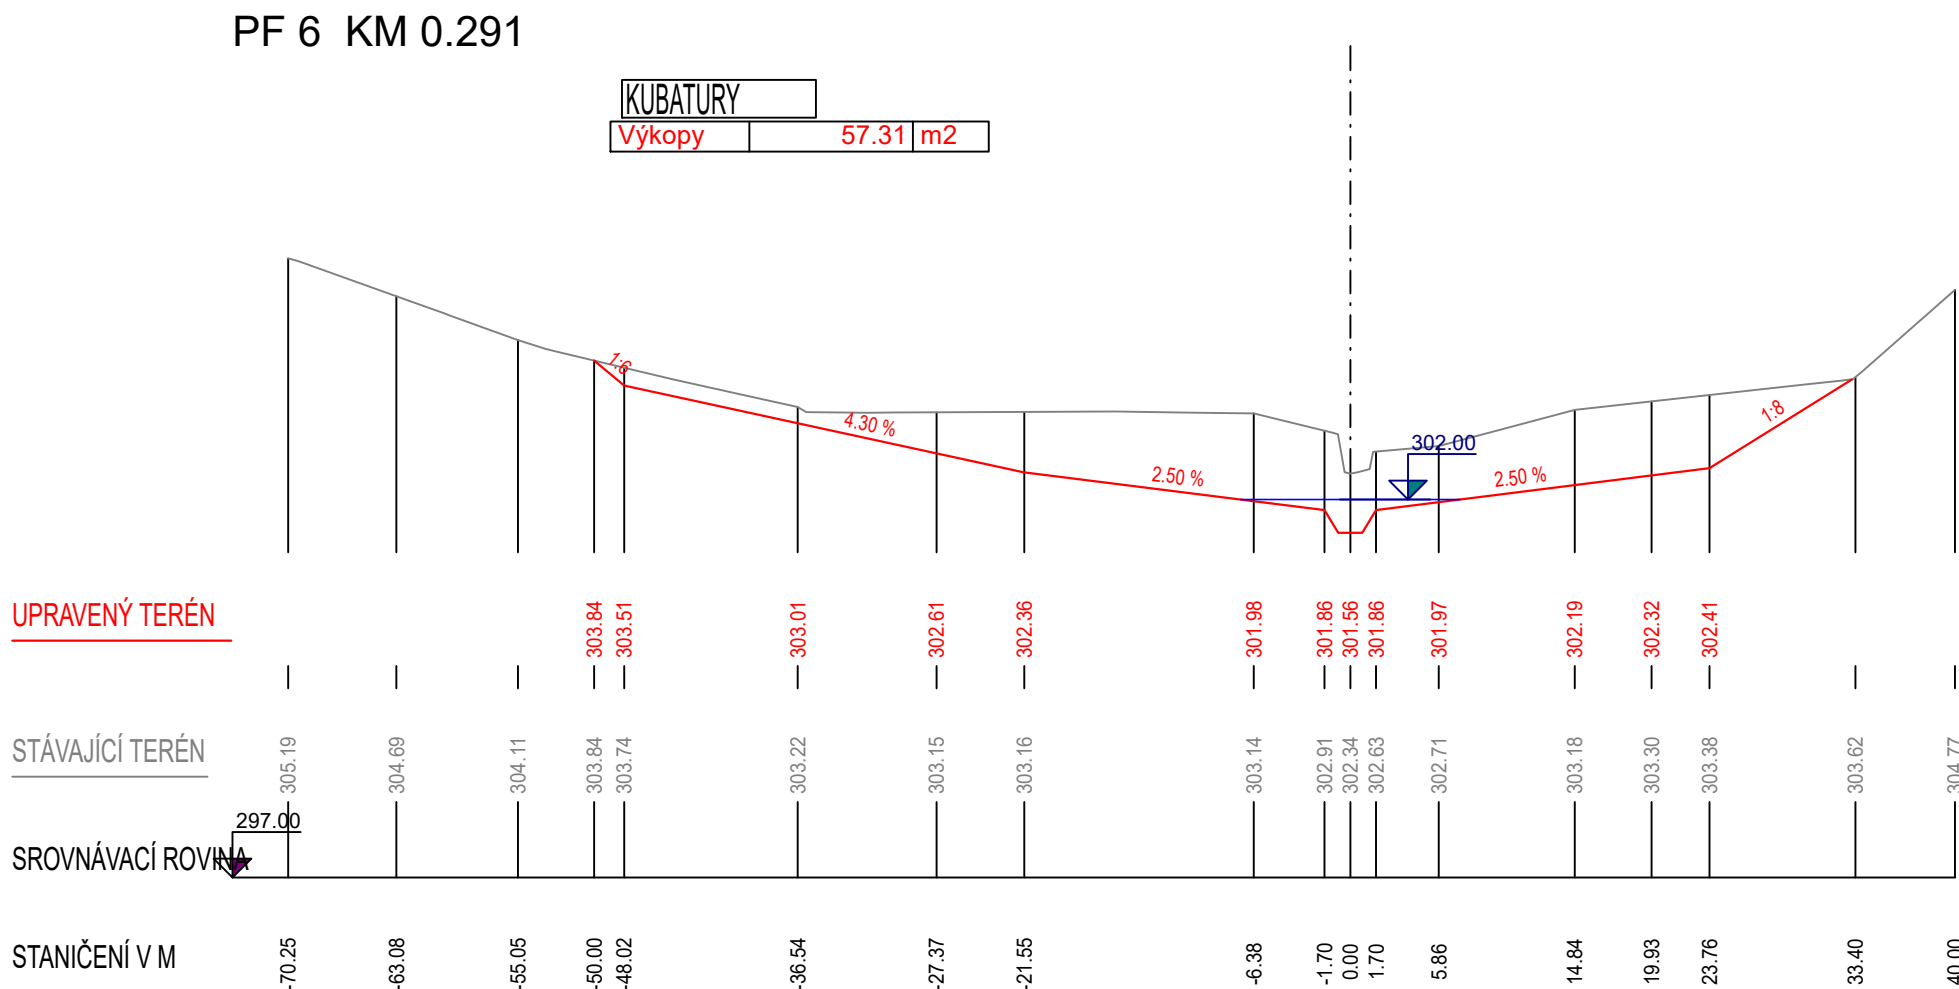
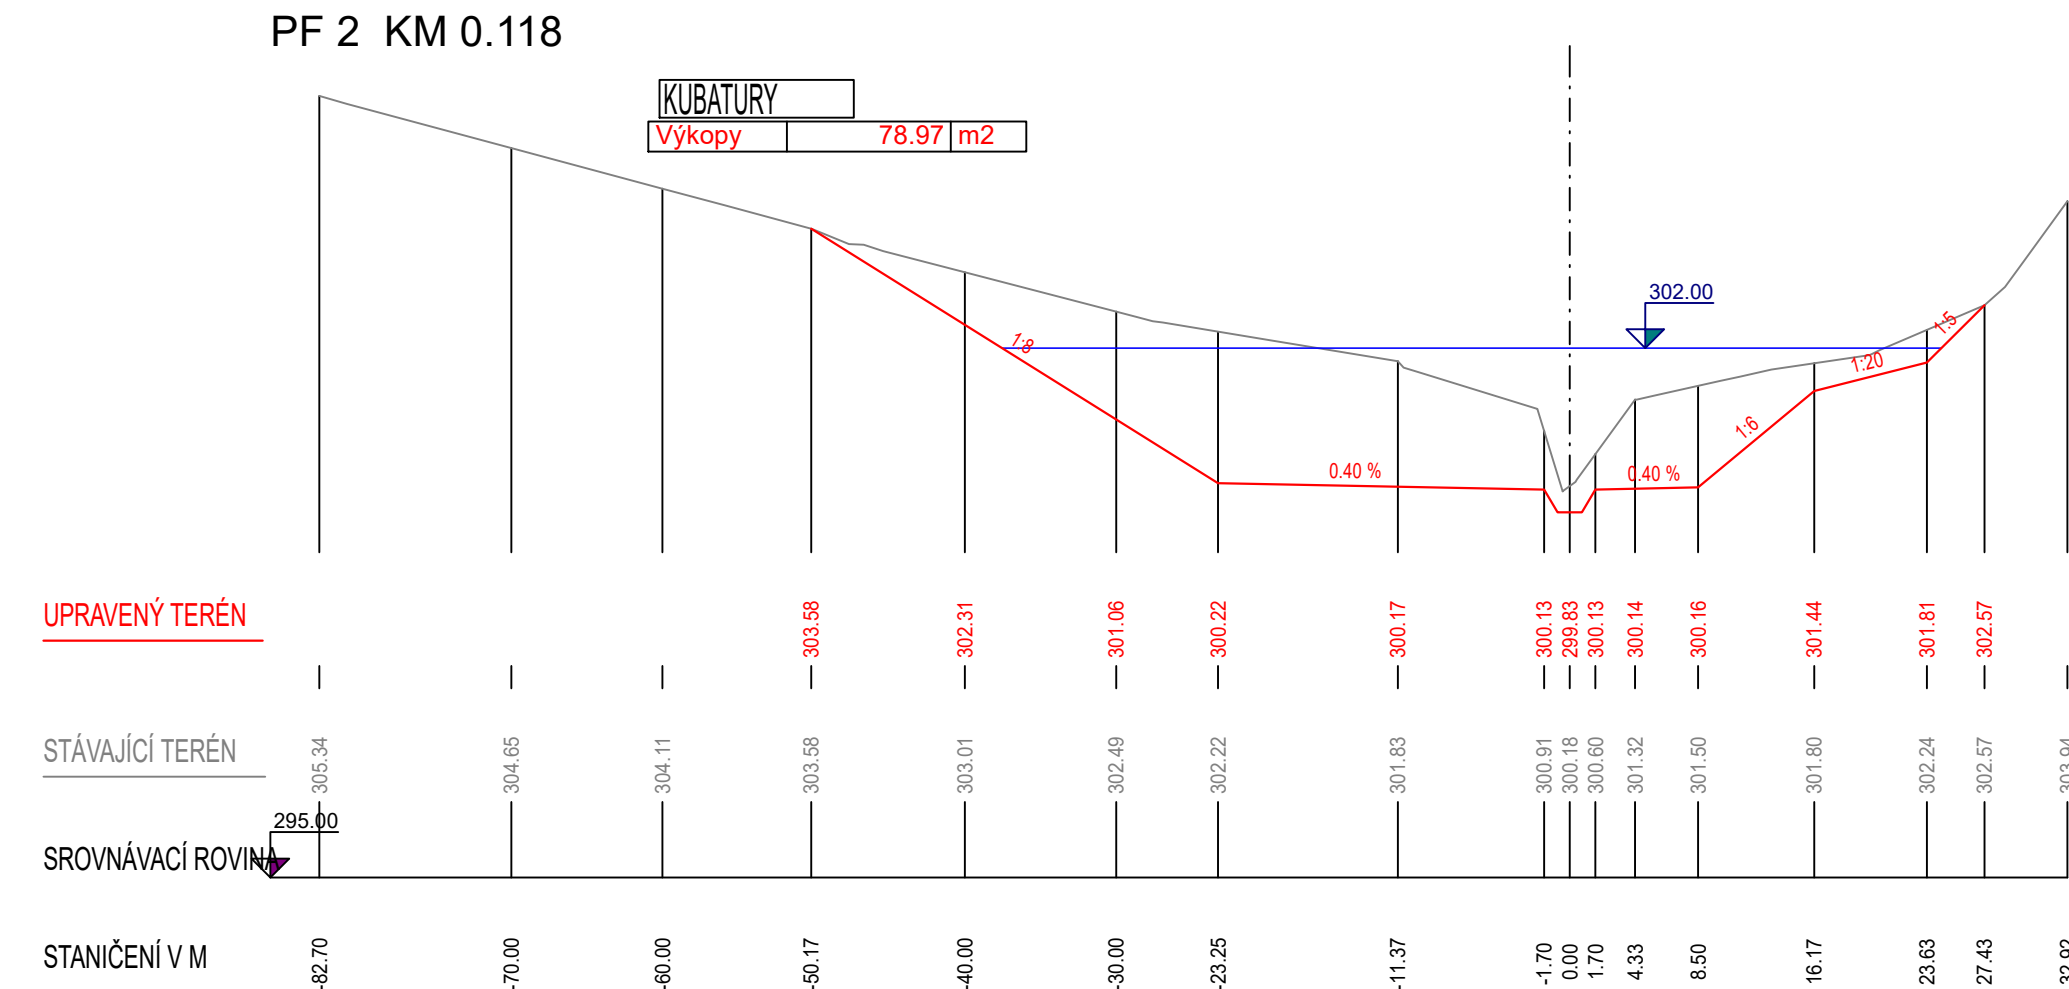
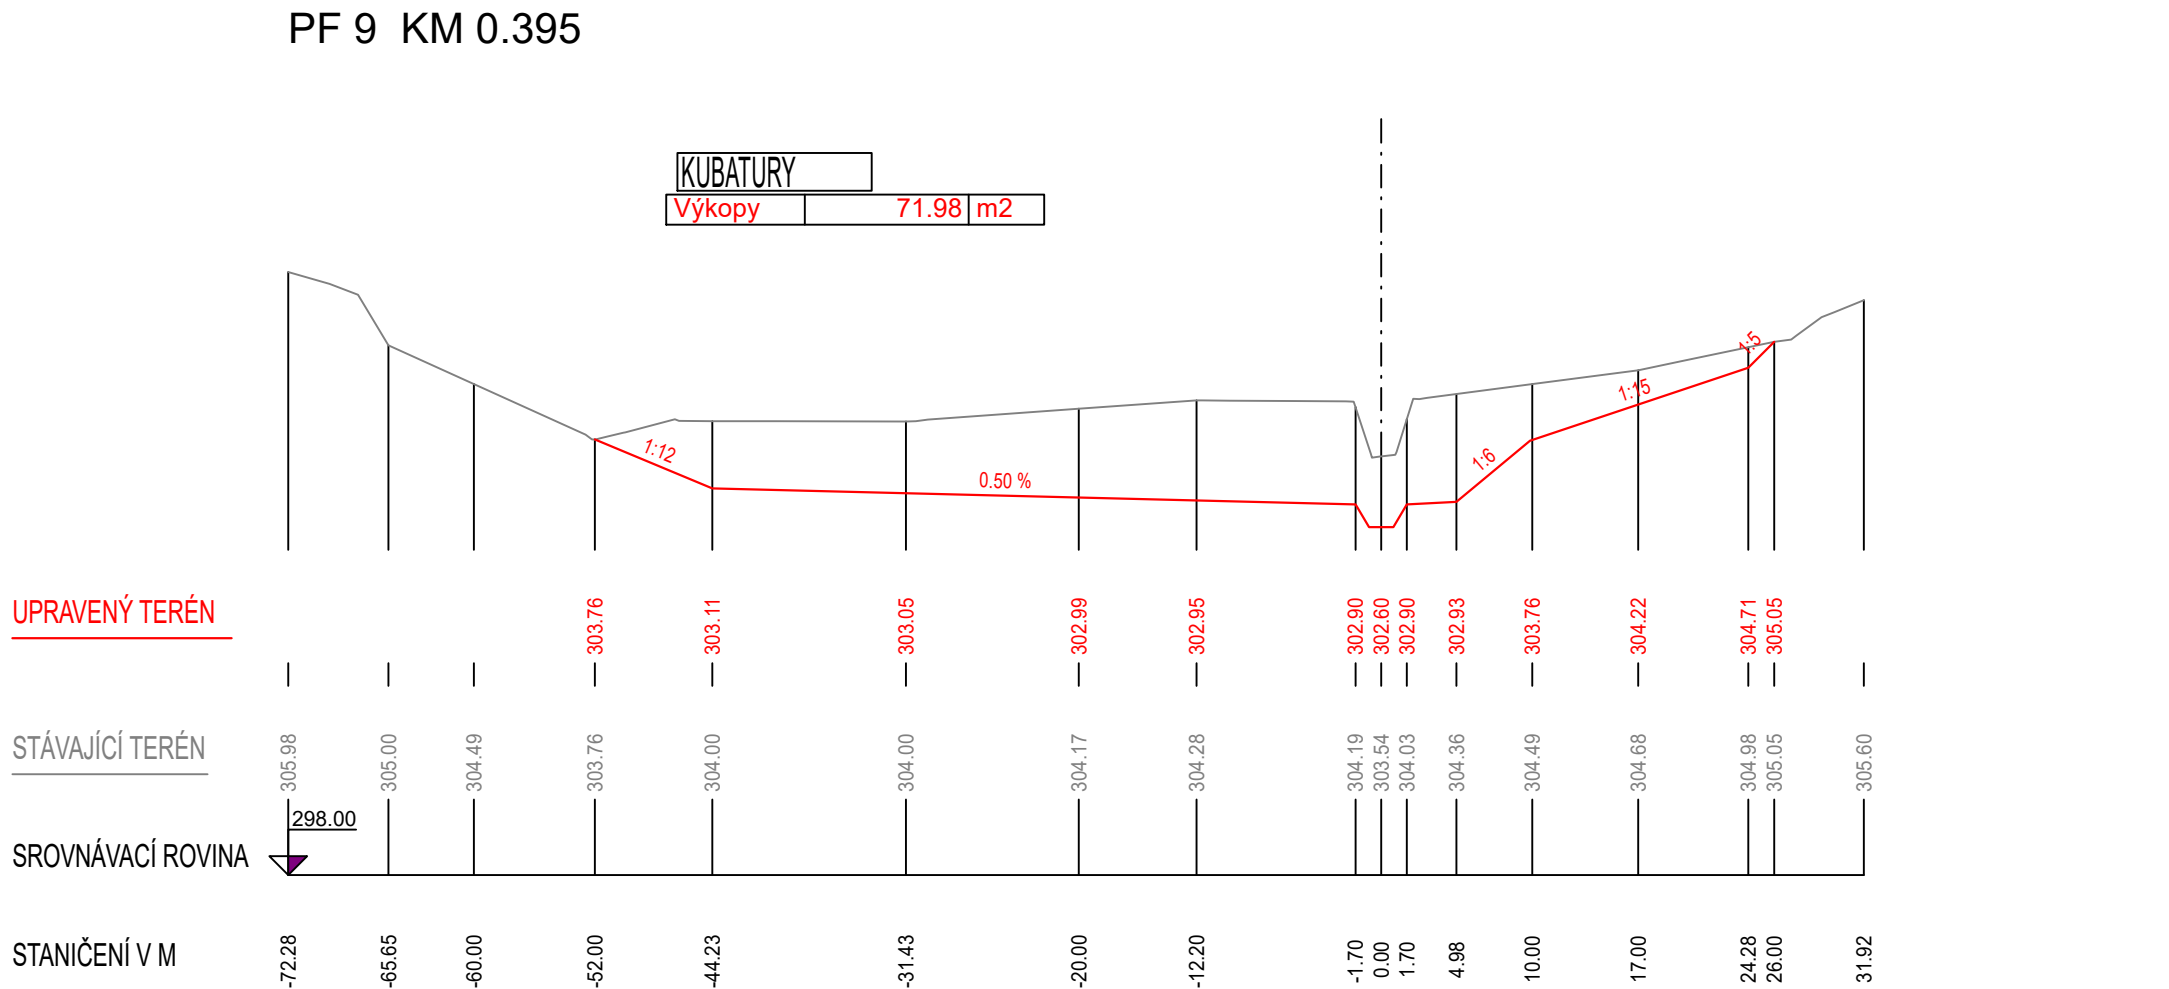
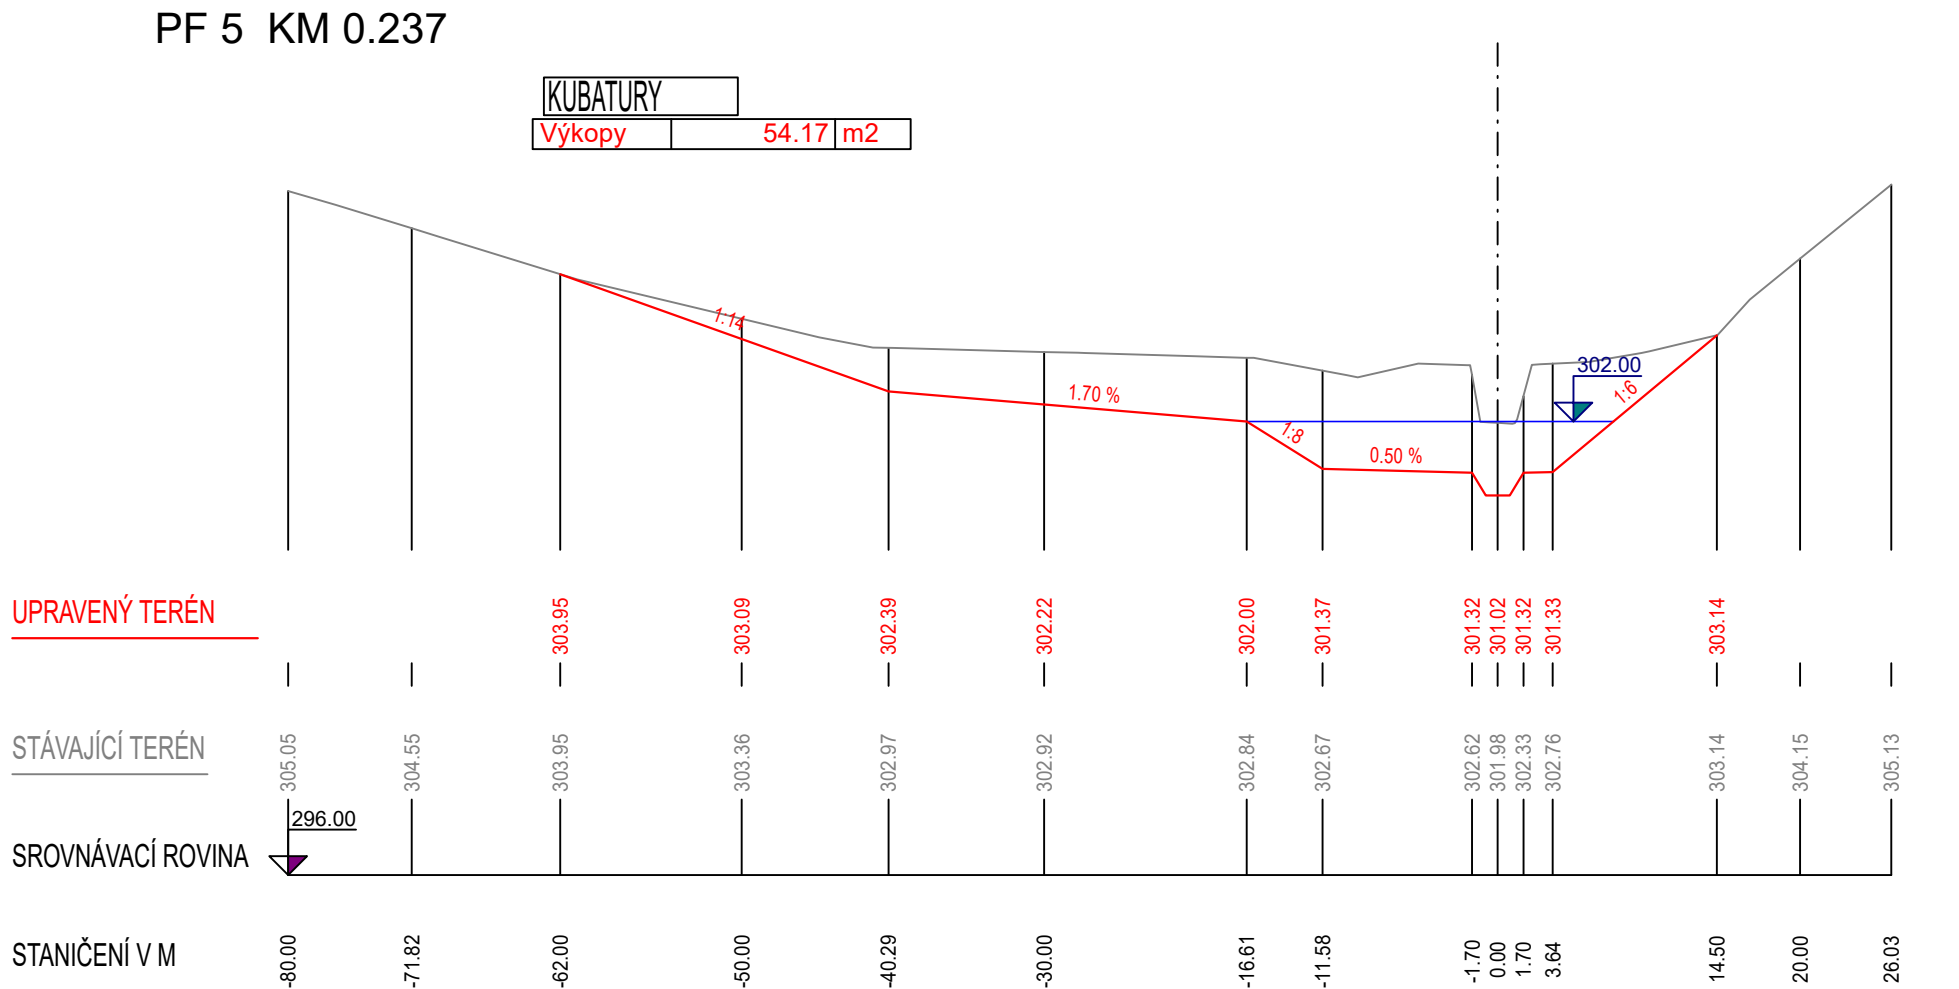


PŘÍČNÉ ŘEZY NÁDRŽÍ
M 1:500/100

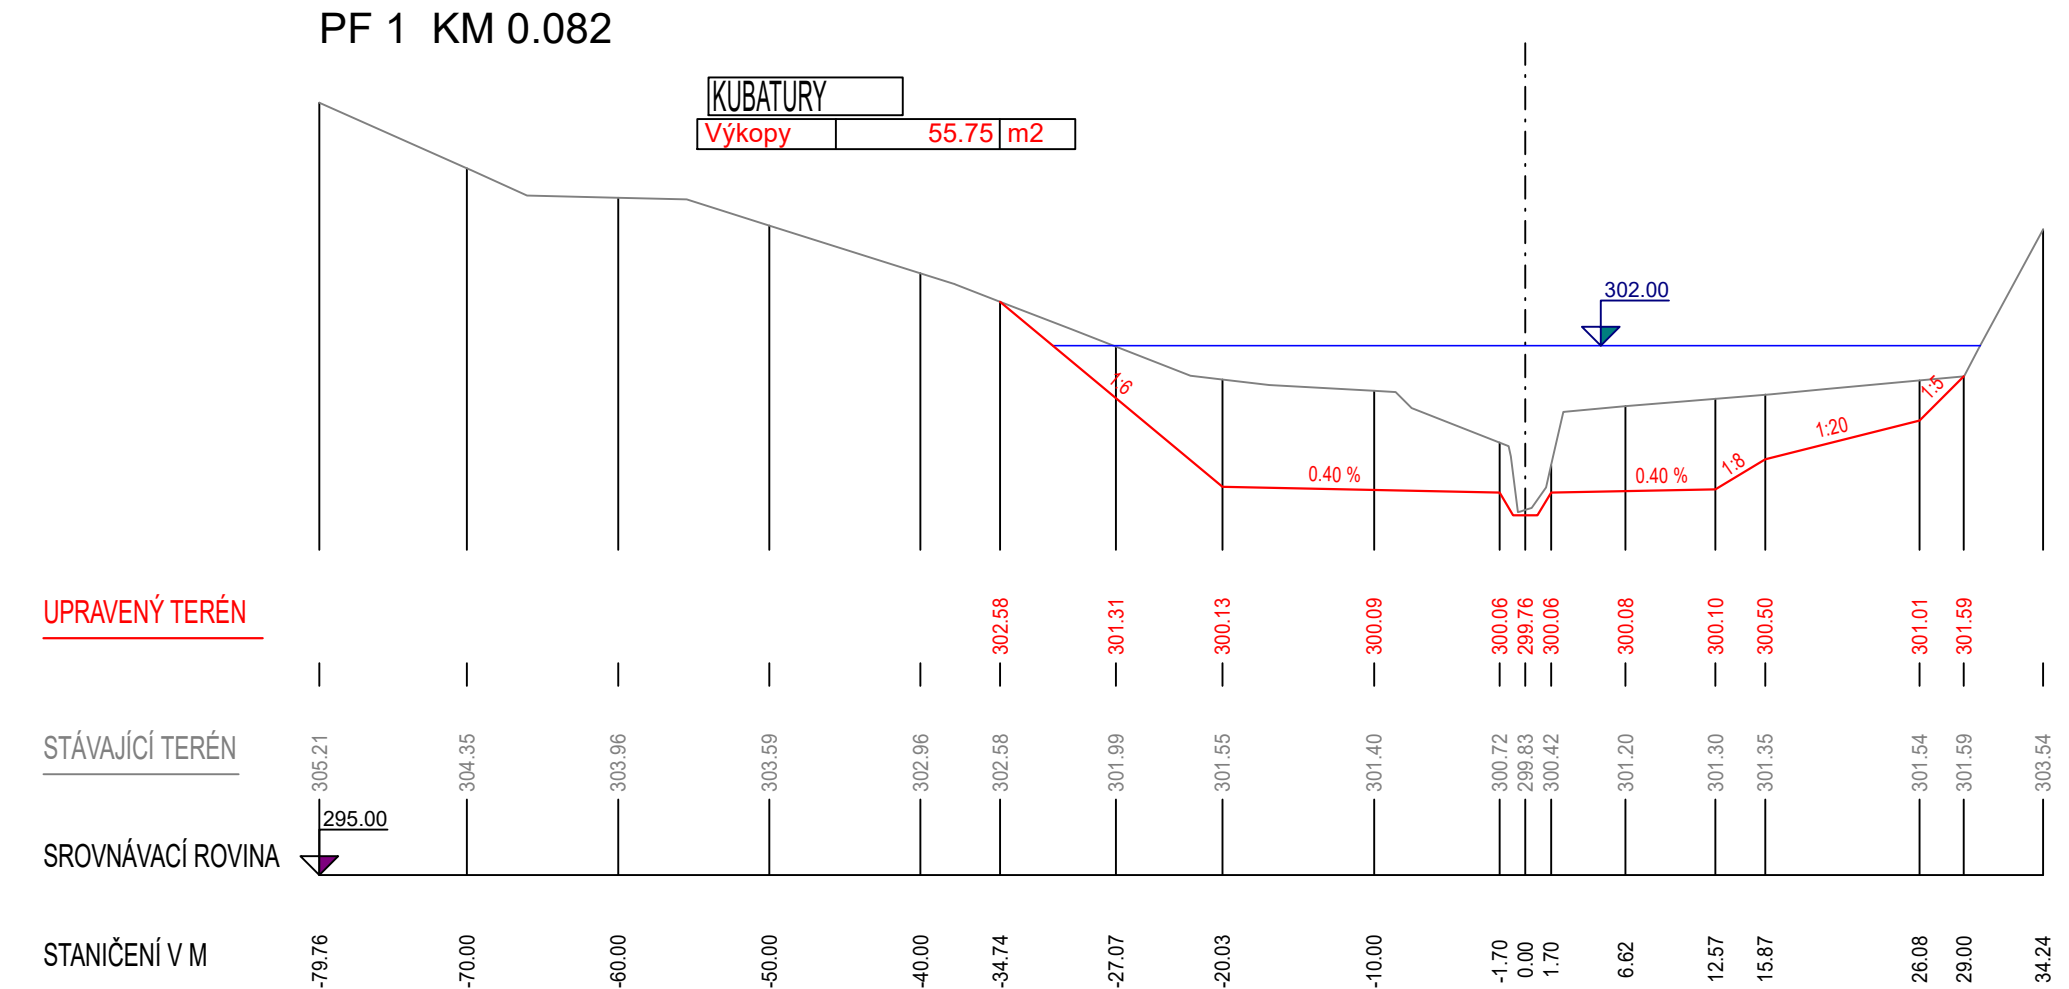

- LEGENDA
- UPRAVENÝ TERÉN
 - PŮVODNÍ TERÉN
 - HLADINA Mz

VÝŠKOVÝ SYSTÉM: BPV		SOUBADNÝ SYSTÉM: S - JTSK	
KAT. ŮZEMI:	KORYČANY	<div><div>VZDINVEST</div><div>Kpt. Nalopky 2332, Pandubice, 530 02</div><div>Projektová a investiční činnost</div></div>	PRŮJKTANT: ING. BASOVNÍK
OKRES:	KROMERÍŽ		
KRAJ:	ZLINSKÝ		
INVESTOR:	POVODÍ MORAVY		
AKCE:	VD KORYČANY - TĚŽBA SEDIMENTŮ	VED.PROJEKTANT:	ING. DVORÁK
		STUPEŇ PD:	DPS
		MĚŘÍTKO:	1:500/100
OBSAH:	PŘÍČNÉ ŘEZY NÁDRŽÍ	DATUM:	05/2019
		PRÍLOHA Č.:	D.3