


# Informativní zákres sítí **elektro** k žádosti 26006908

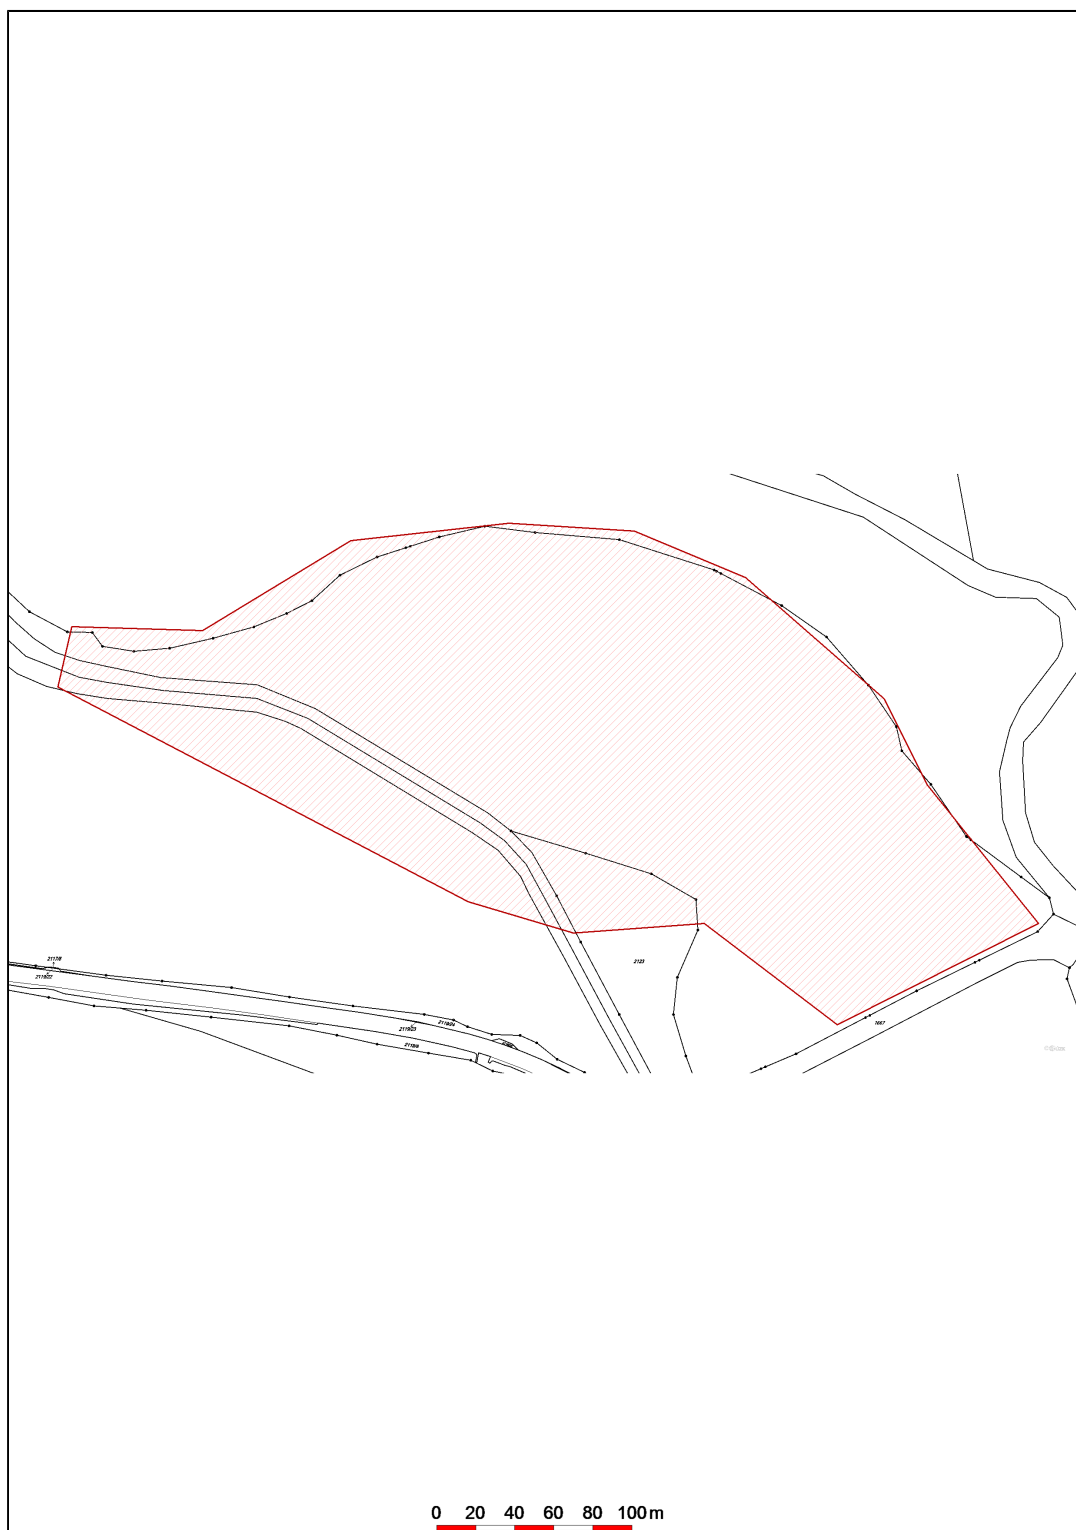

Datum 13.09.2019



**E.ON Distribuce, a.s.**  
F. A. Gerstnera 2151/6  
České Budějovice 7  
370 01 České Budějovice