
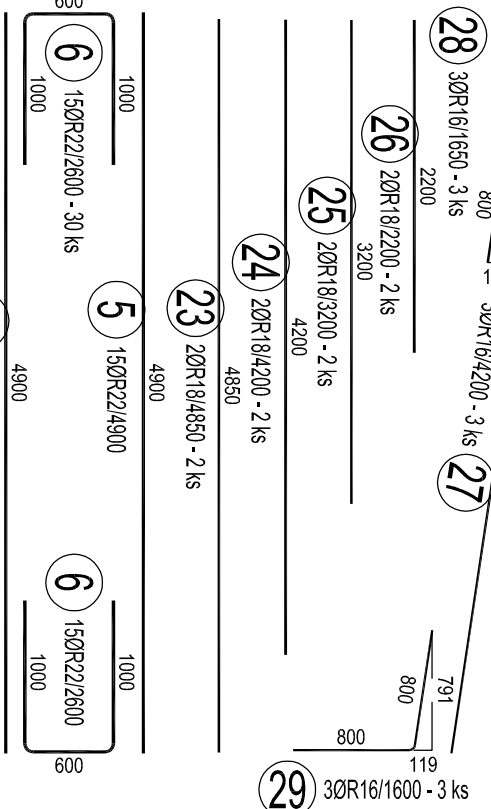




BLOK 05 – VÝZTUŽ

ŘEZ A-A M 1:50


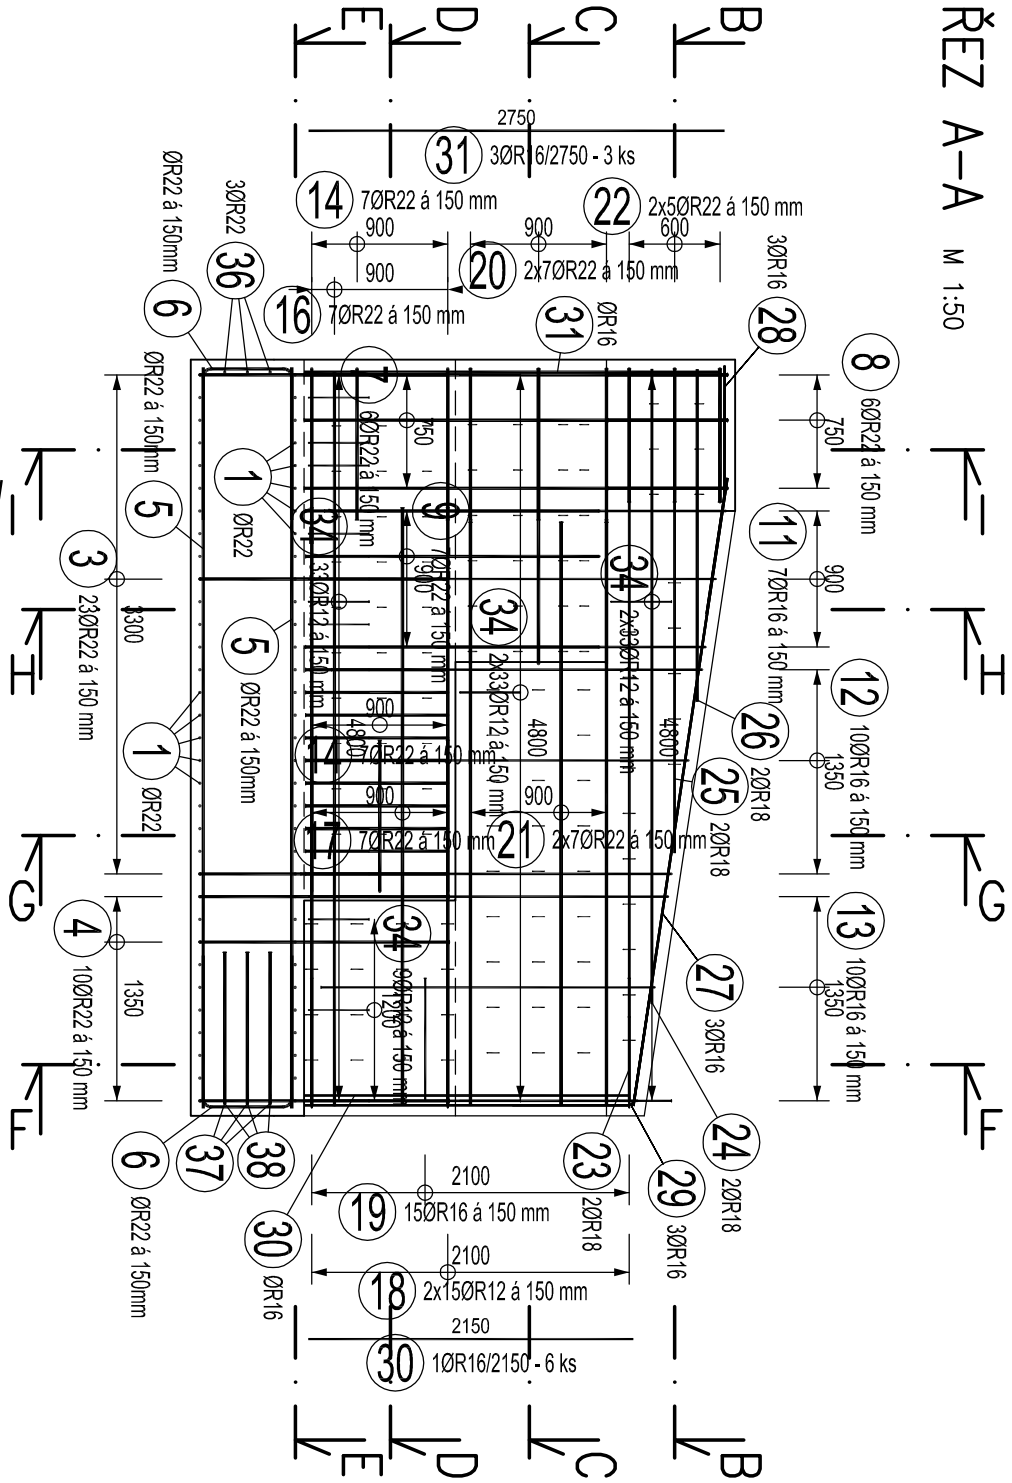


41 10R16/200 - 15 ks KONSTRUKČNÍ VÝZTUŽ



ŘEZ B-B M 1:50

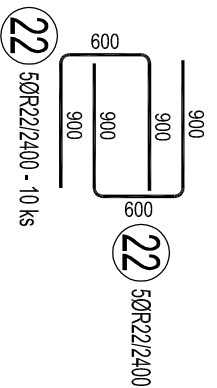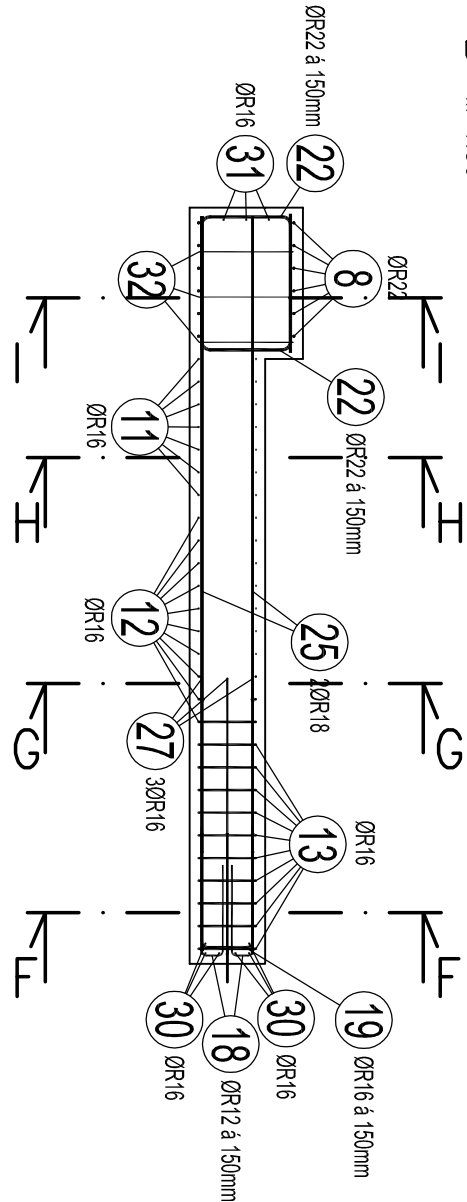


ŘEZ C-C M 1:50

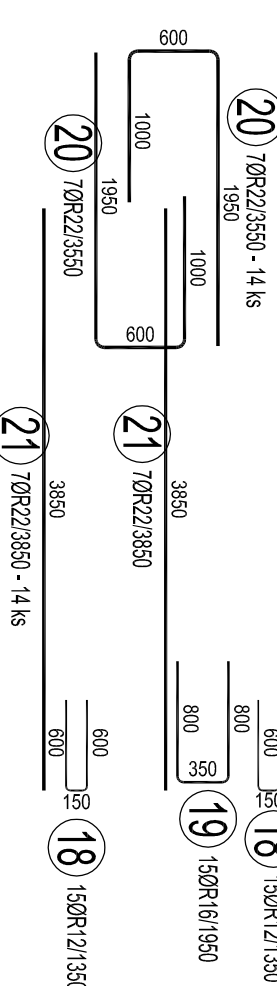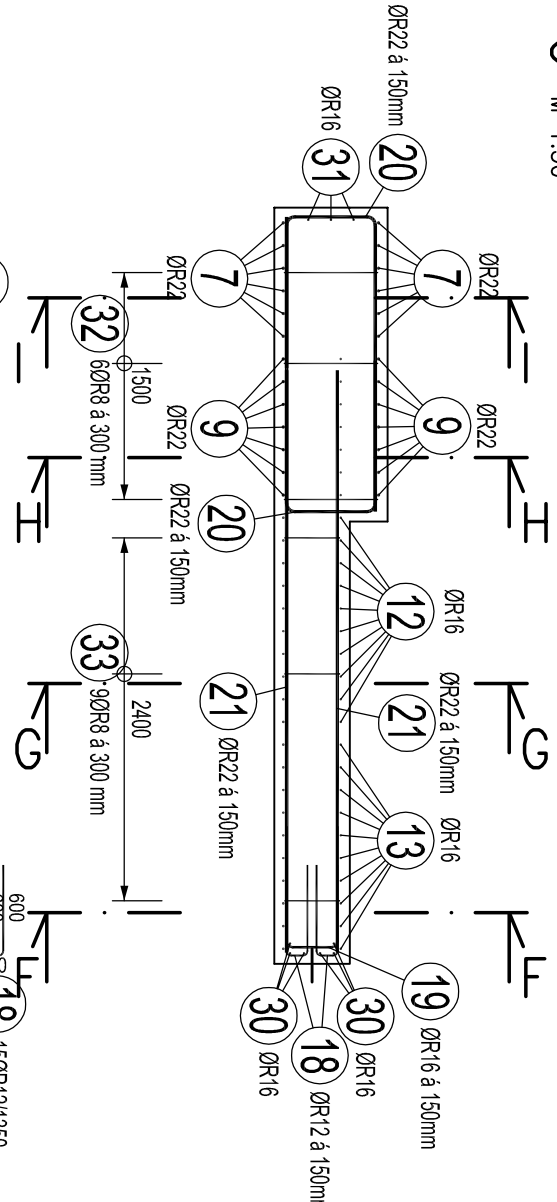


ŘEZ D-D M 1:50

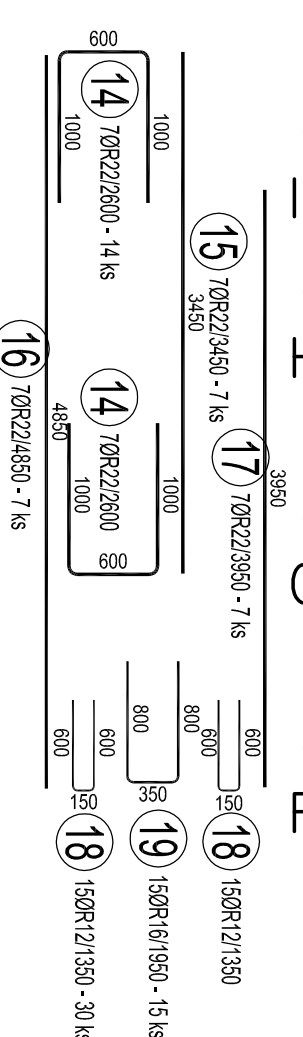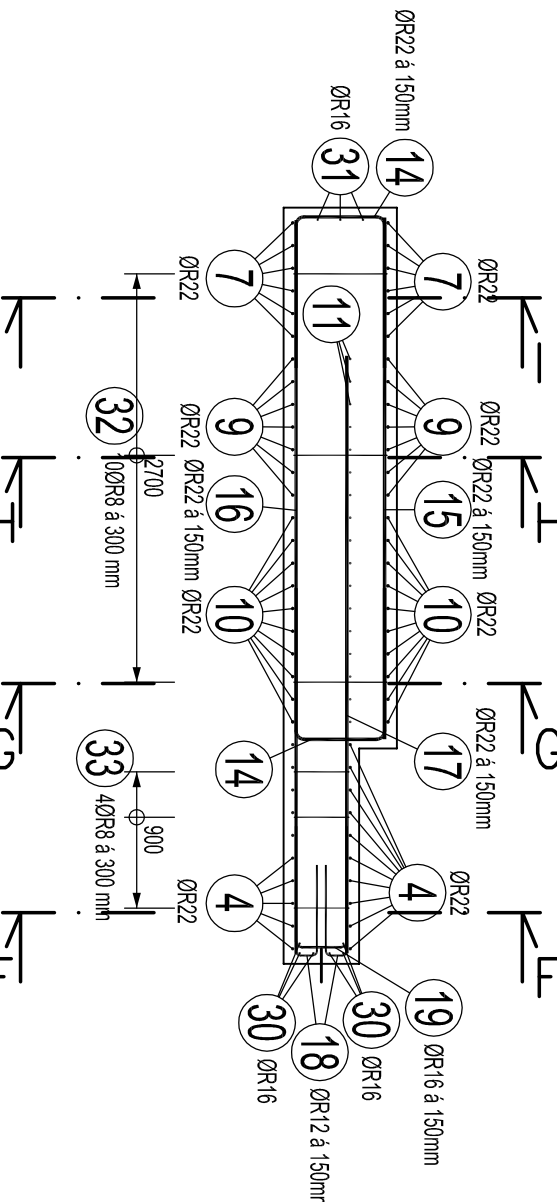


ŘEZ E-E M 1:50

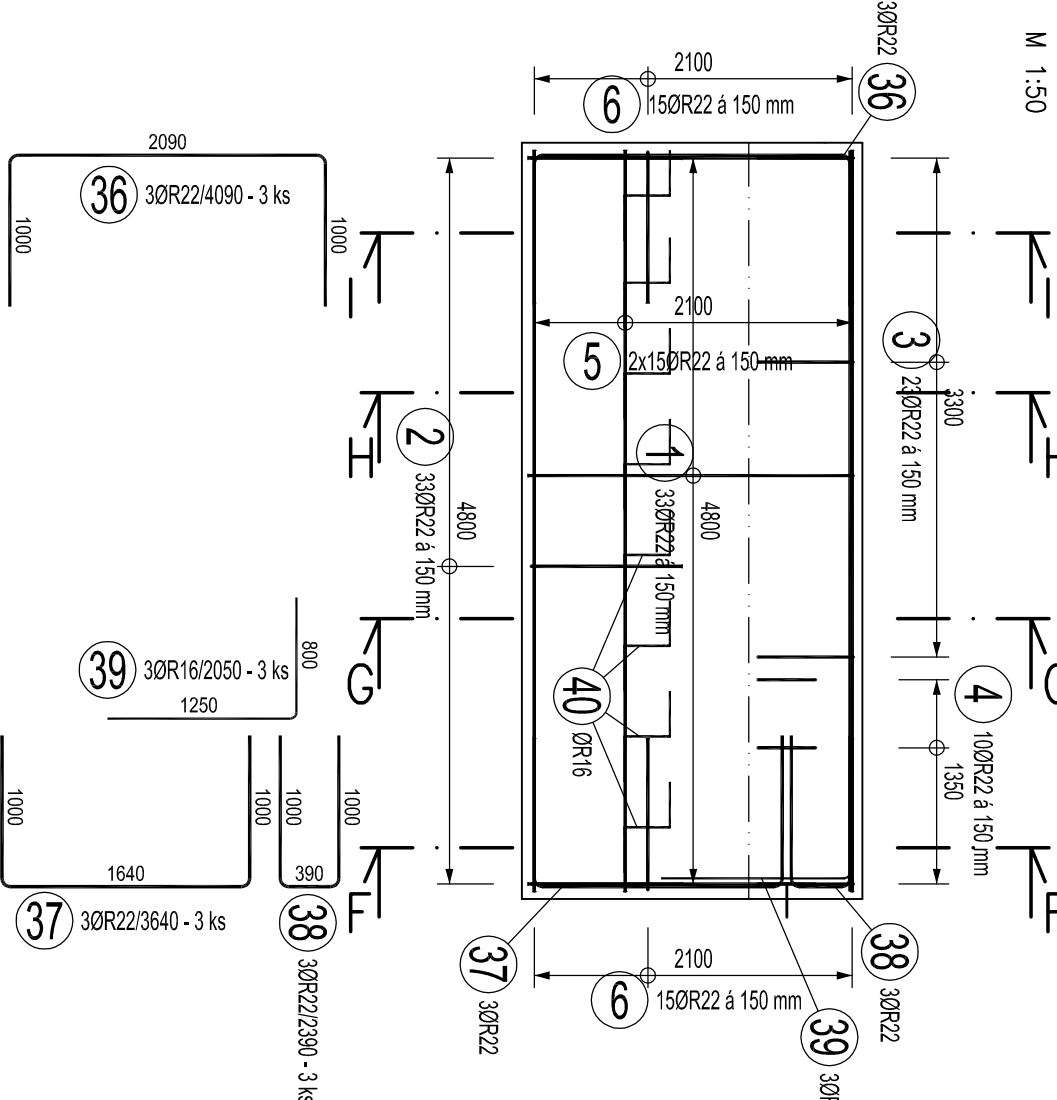


ŘEZ I-I M 1:50

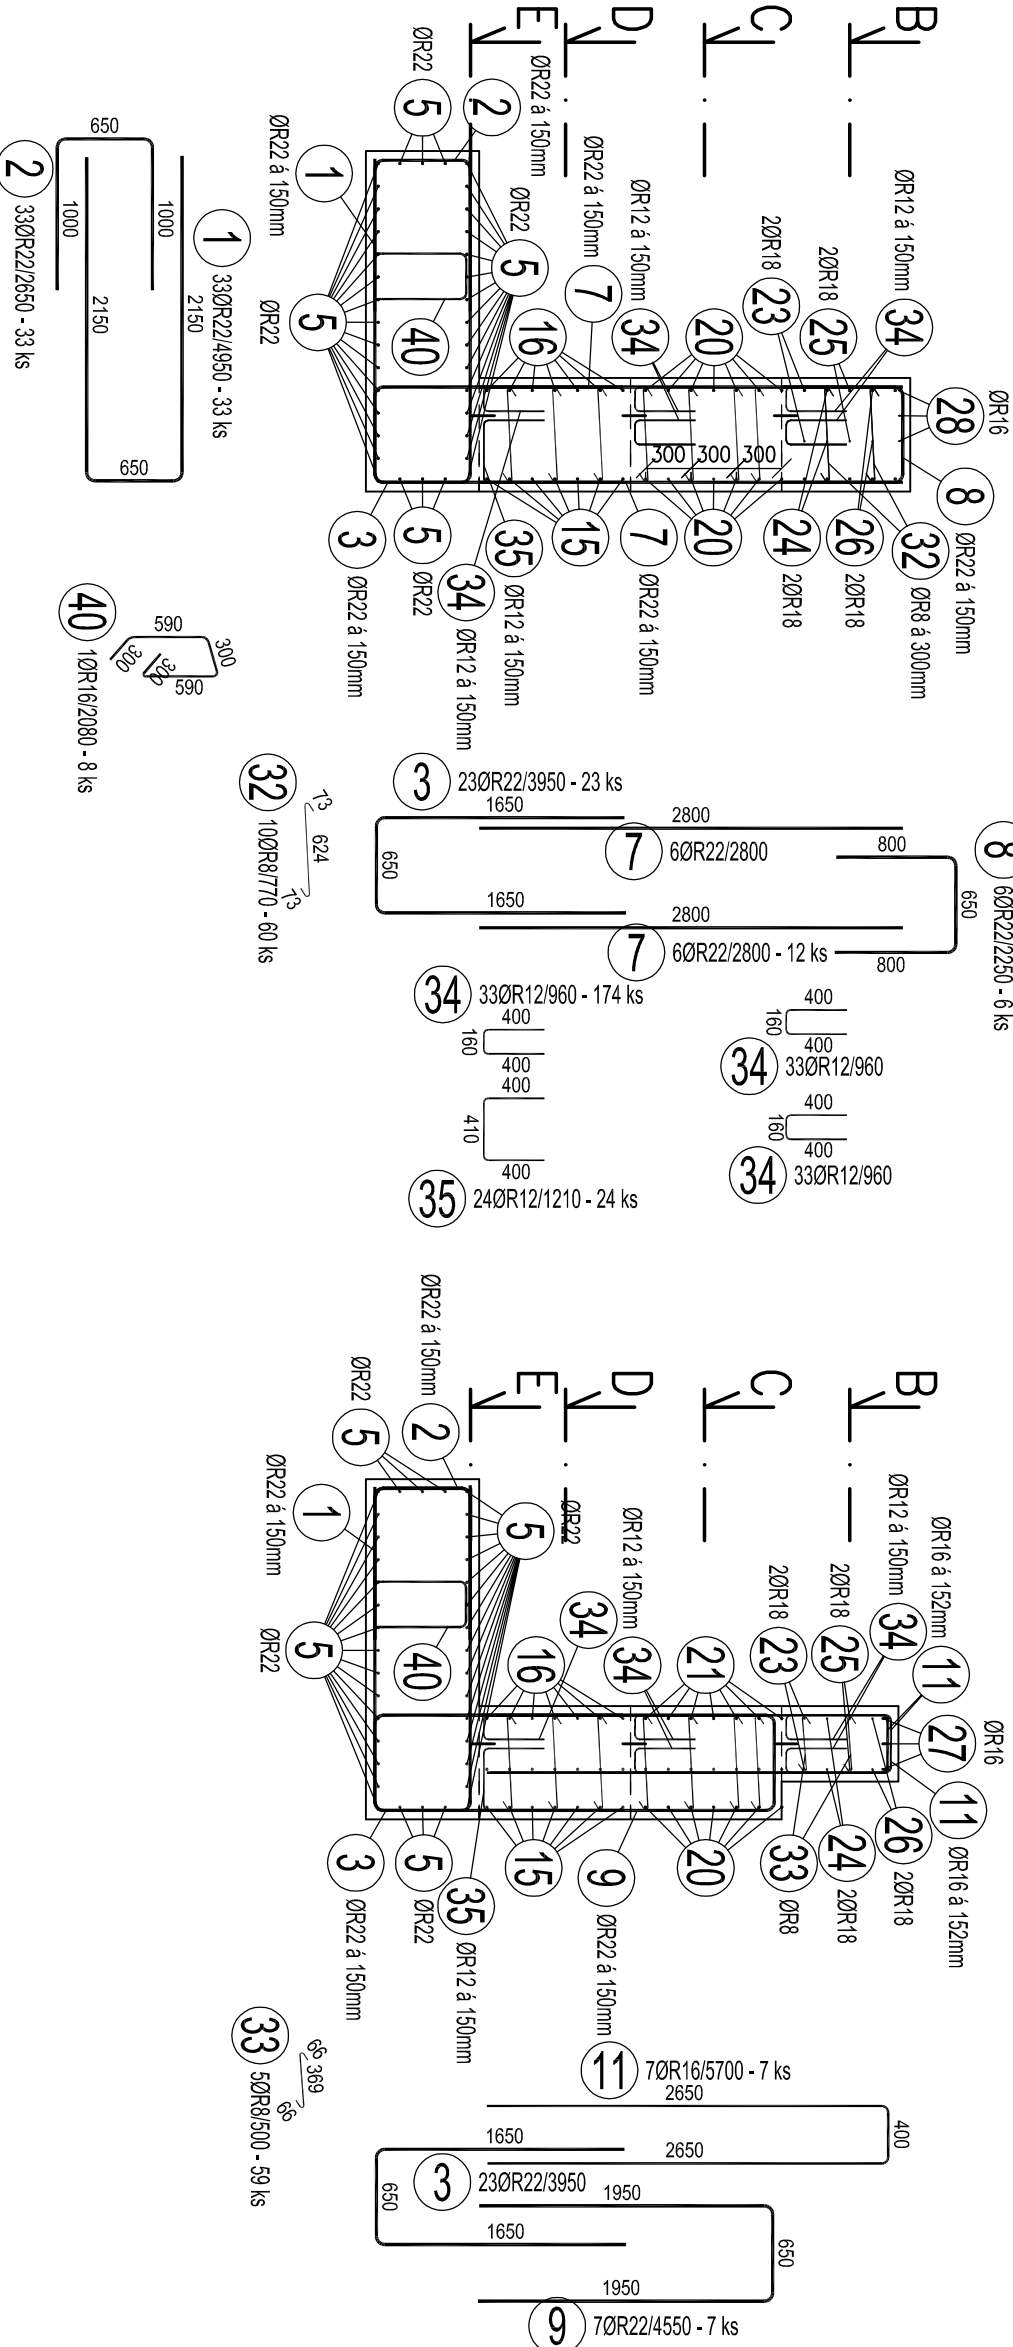


ŘEZ H-H M 1:50

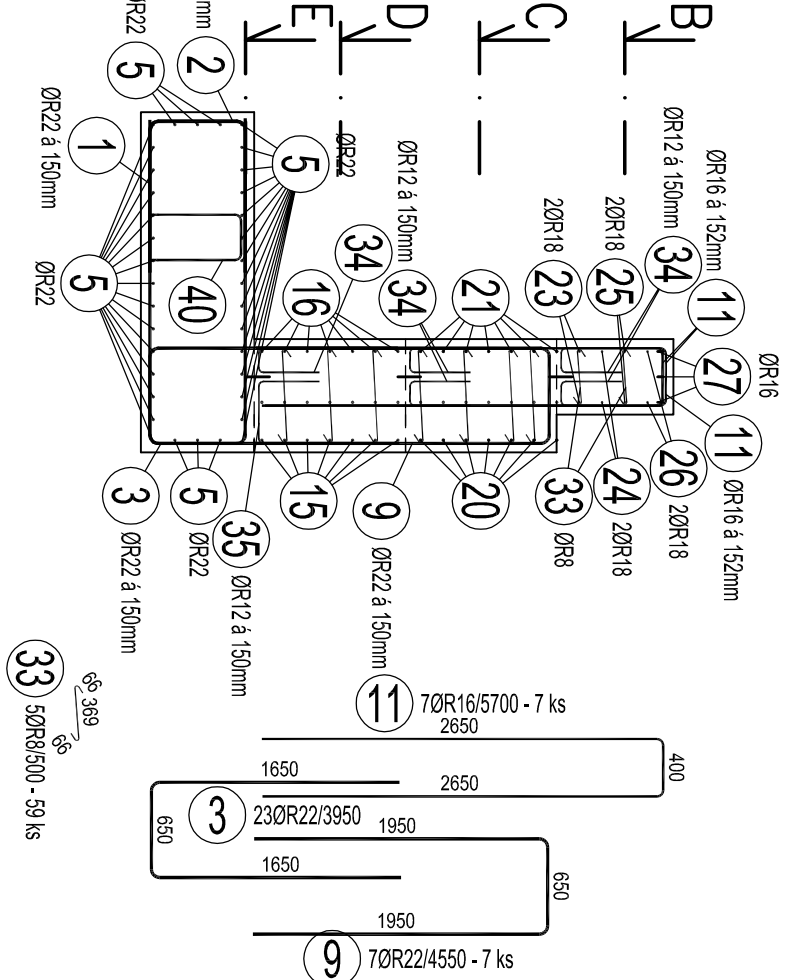

ŘEZ G-G M 1:50

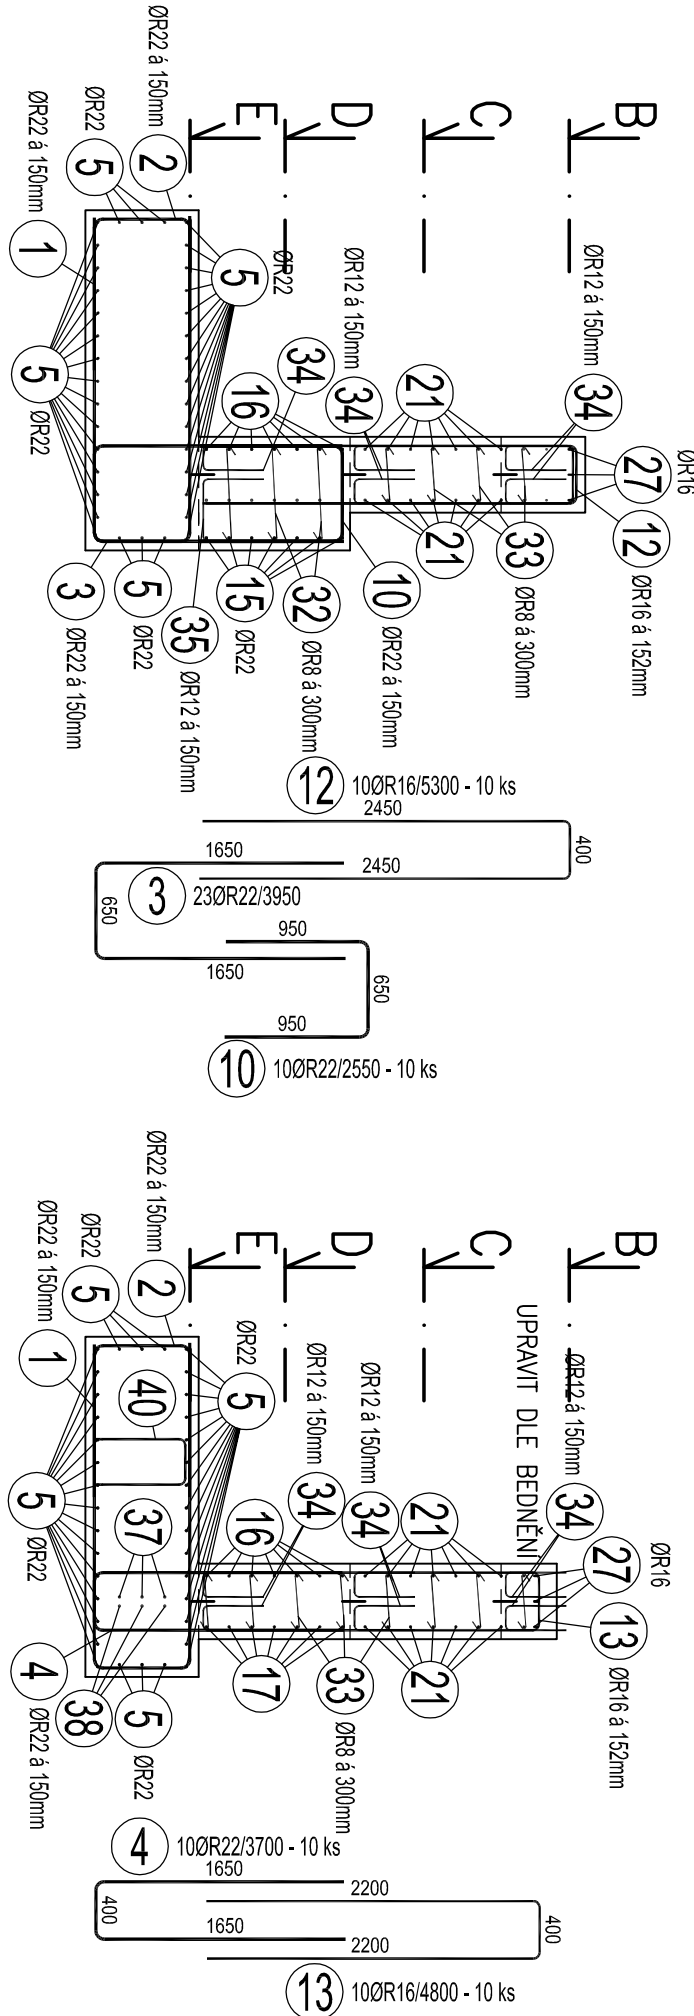

ŘEZ F-F M 1:50

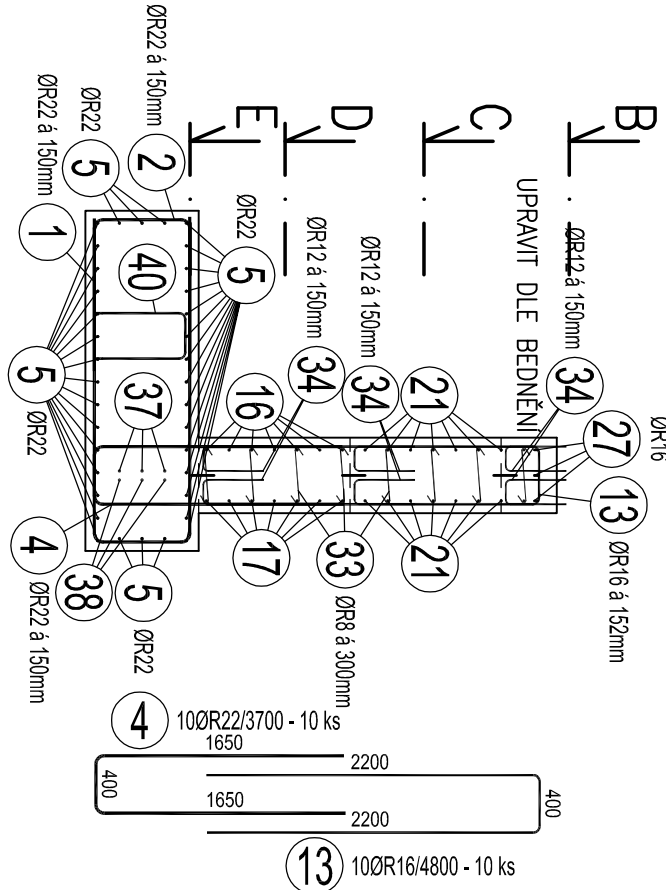

TABULKA VÝZTUŽE									
č.	D	Délka	Počet	Délka					
pod.	[mm]	[m]	ks	R8	R12	R16	R18	R22	
1	R22	4,950	33						
2	R22	2,650	33						
3	R22	3,950	23						
4	R22	3,700	10						
5	R22	4,900	36						
6	R22	2,600	30						
7	R22	2,800	12						
8	R22	2,250	6						
9	R22	4,550	7						
10	R22	2,550	10						
11	R16	5,700	7						
12	R16	5,300	10						
13	R16	4,800	10						
14	R22	2,600	14						
15	R22	3,450	7						
16	R22	4,850	7						
17	R22	3,950	3						
18	R12	1,350	30						
19	R16	1,950	15						
20	R22	3,550	14						
21	R22	3,850	14						
22	R22	2,400	10						
23	R18	4,850	2						
24	R18	4,200	2						
25	R18	3,200	2						
26	R16	4,200	2						
27	R16	4,200	3						
28	R16	1,650	3						
29	R16	1,600	3						
30	R16	2,150	6						
31	R16	2,750	3						
32	R8	0,770	60						
33	R8	0,500	59						
34	R12	0,960	174						
35	R12	1,210	24						
36	R22	4,090	3						
37	R22	3,640	3						
38	R22	2,390	3						
39	R16	2,050	3						
40	R16	2,080	8						
41	R16	12,000	15						
Celková délka				75,700	238,580	416,440	28,900	10,710	610
Specifická hmotnost				0,395	0,888	1,578	1,998	2,884	
Hmotnost [kg]				29,902	210,083	657,142	57,742	30,364	548
Hmotnost celkem				3997,417					

UVAŽENÉ DĚLY JSOU VZTAŽENY K OSE PRŮTLU.  
POLOHEK DĚLKŮ JSOU POLOHEK OHRANĚCH TRNŮ.  
NEZNAČENÉ POLOHEK JSOU 1/2 Dřm (R8, 20).  
NEZNAČENÉ DĚLY JSOU 45° resp. 180°.  
CELKOVÉ DĚLY VLOŽEK JSOU SMĚRNÉ DĚLY.

BETON: C30/37 – BUDŮŠÍ SPECIFIKACE VIZ TZ.

SOUŘADNÝ SYSTÉM JTSK  
VÝŠKOVÝ SYSTÉM B.p.v.

GOLIK

Golik Vh, s. r. o., Ing. Pavel Golik, Babice nad Svitavou 162 66401, tel: 734 136 339, e-mail: golik@golikvh.cz

Objednatel: Stupeň dokumentace: Datum / č. zadání: 11/2019 / s17\_06

Vedoucí projektant: Ing. Pavel Golik Odpovědný projektant: Ing. Tomáš Focke Vypracoval: Ing. Tomáš Focke

Adre: Vlt Lomná, km 1,900, rekonstrukce jezu, č. stavby 4054 Souprava č.: SO 01 Pevný jez

Průřez: D01\_3,7,5 Výkres výztuže-blok 05-spodní LB zavazovací stěna

Meritka: 1:50