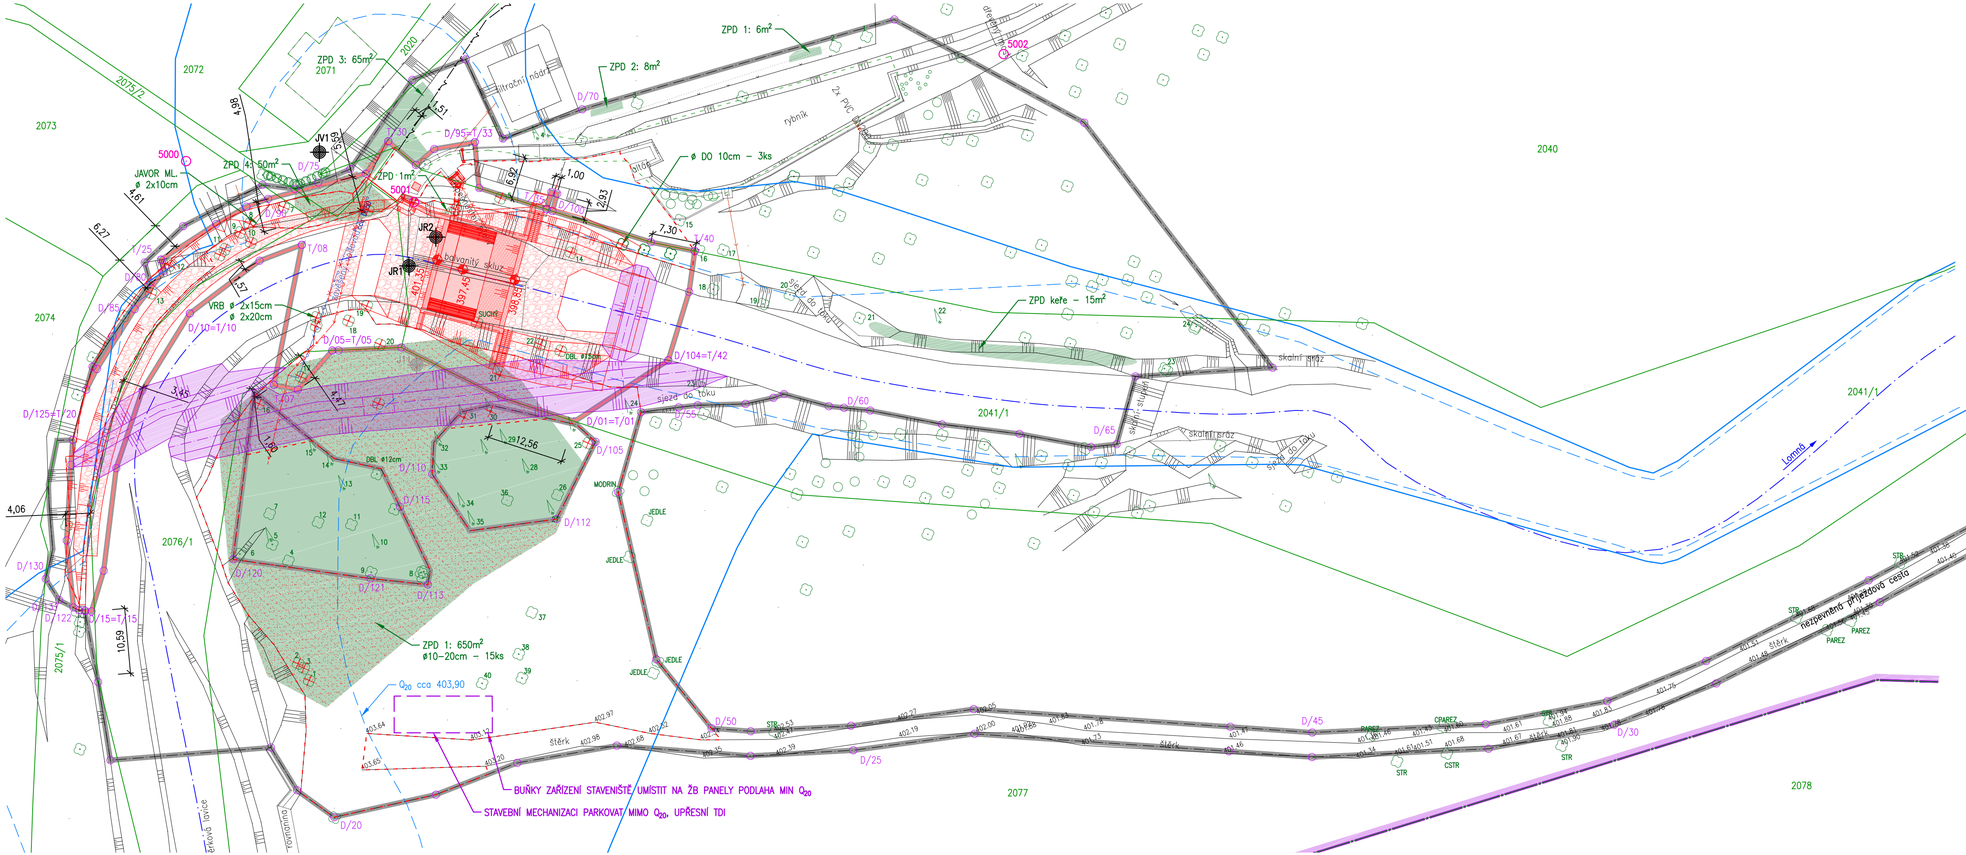

LEGENDA:

- HRANICE PARCEL KN
- VNITŘNÍ HRANICE PARCEL KN
- 2077 PARCELNÍ ČÍSLO POZEMKU
- HRANICE ŘEŠENÉHO ÚZEMÍ
- HRANICE ROZLIVU Q100
- HRANICE ROZLIVU Q20
- TRVALÝ ZÁBOR
- DOČASNÝ ZÁBOR
- PŘÍJEZD NA STAVENIŠTĚ
- OHRANIČENÍ PARCEL KULTURNÍ PAMÁTKY Č.R. ÚSPK: R. Č. 36258/8–2328 (DLE MONUMNET [22])
- OSA TOKU
- J11 ARCHIVNÍ VRT, PODKLAD [03a]
- JV1 INŽENÝRSKO–GEOLOGICKÝ PRŮZKUM 2016/04, PODKLAD [03b]
- PODZEMNÍ VEDENÍ NN (ORIENTAČNÍ TRASA)
- RUŠENÝ VODOVOD
- PŘELOŽENÝ VODOVOD
- POTRUBÍ
- RUŠENÉ PORTUBÍ
- DŘEVINY A ZPD ZAMĚŘENÉ V RÁMCI GEODETICKÝCH ZAMĚŘENÍ [01a] 2015/09, [01b] 2016/06
- RUŠENÉ DŘEVINY A ZPD
- NAVRŽENÁ STAVBA
- KONSTRUKCE DOČASNÉHO OBTOKU A DOČASNÉ HRÁZKY
- PLOCHA ZAŘÍZENÍ STAVENIŠTĚ

SOUŘADNÝ SYSTÉM JTSK
VÝŠKOVÝ SYSTÉM B.p.v.

GOLIK VH

Golik VH, s. r. o., Ing. Pavel Golík, Babice nad Svitavou 162 66401, tel: 734 136 339, e–mail: golik@golikvh.cz

Objednatel:	Stupeň dokumentace:	Datum / č. zakázky:
Povodí Odry, s. p.	DPS	11/2019 / s17_06
Vedoucí projektant:	**Odpovědný projektant:**	**Vypracoval:**
Ing. Pavel Golík	Ing. Jiří Čejp	Ing. Jiří Čejp

Akce: VT Lomná, km 1,900, rekonstrukce jezu, č. stavby 4054

Souprava č.:

Příloha: C.2 Koordinační situační výkres

Měřítko: 1:500