



PILÍŘ II - POHLED ZÁPADNÍ  
M 1:50

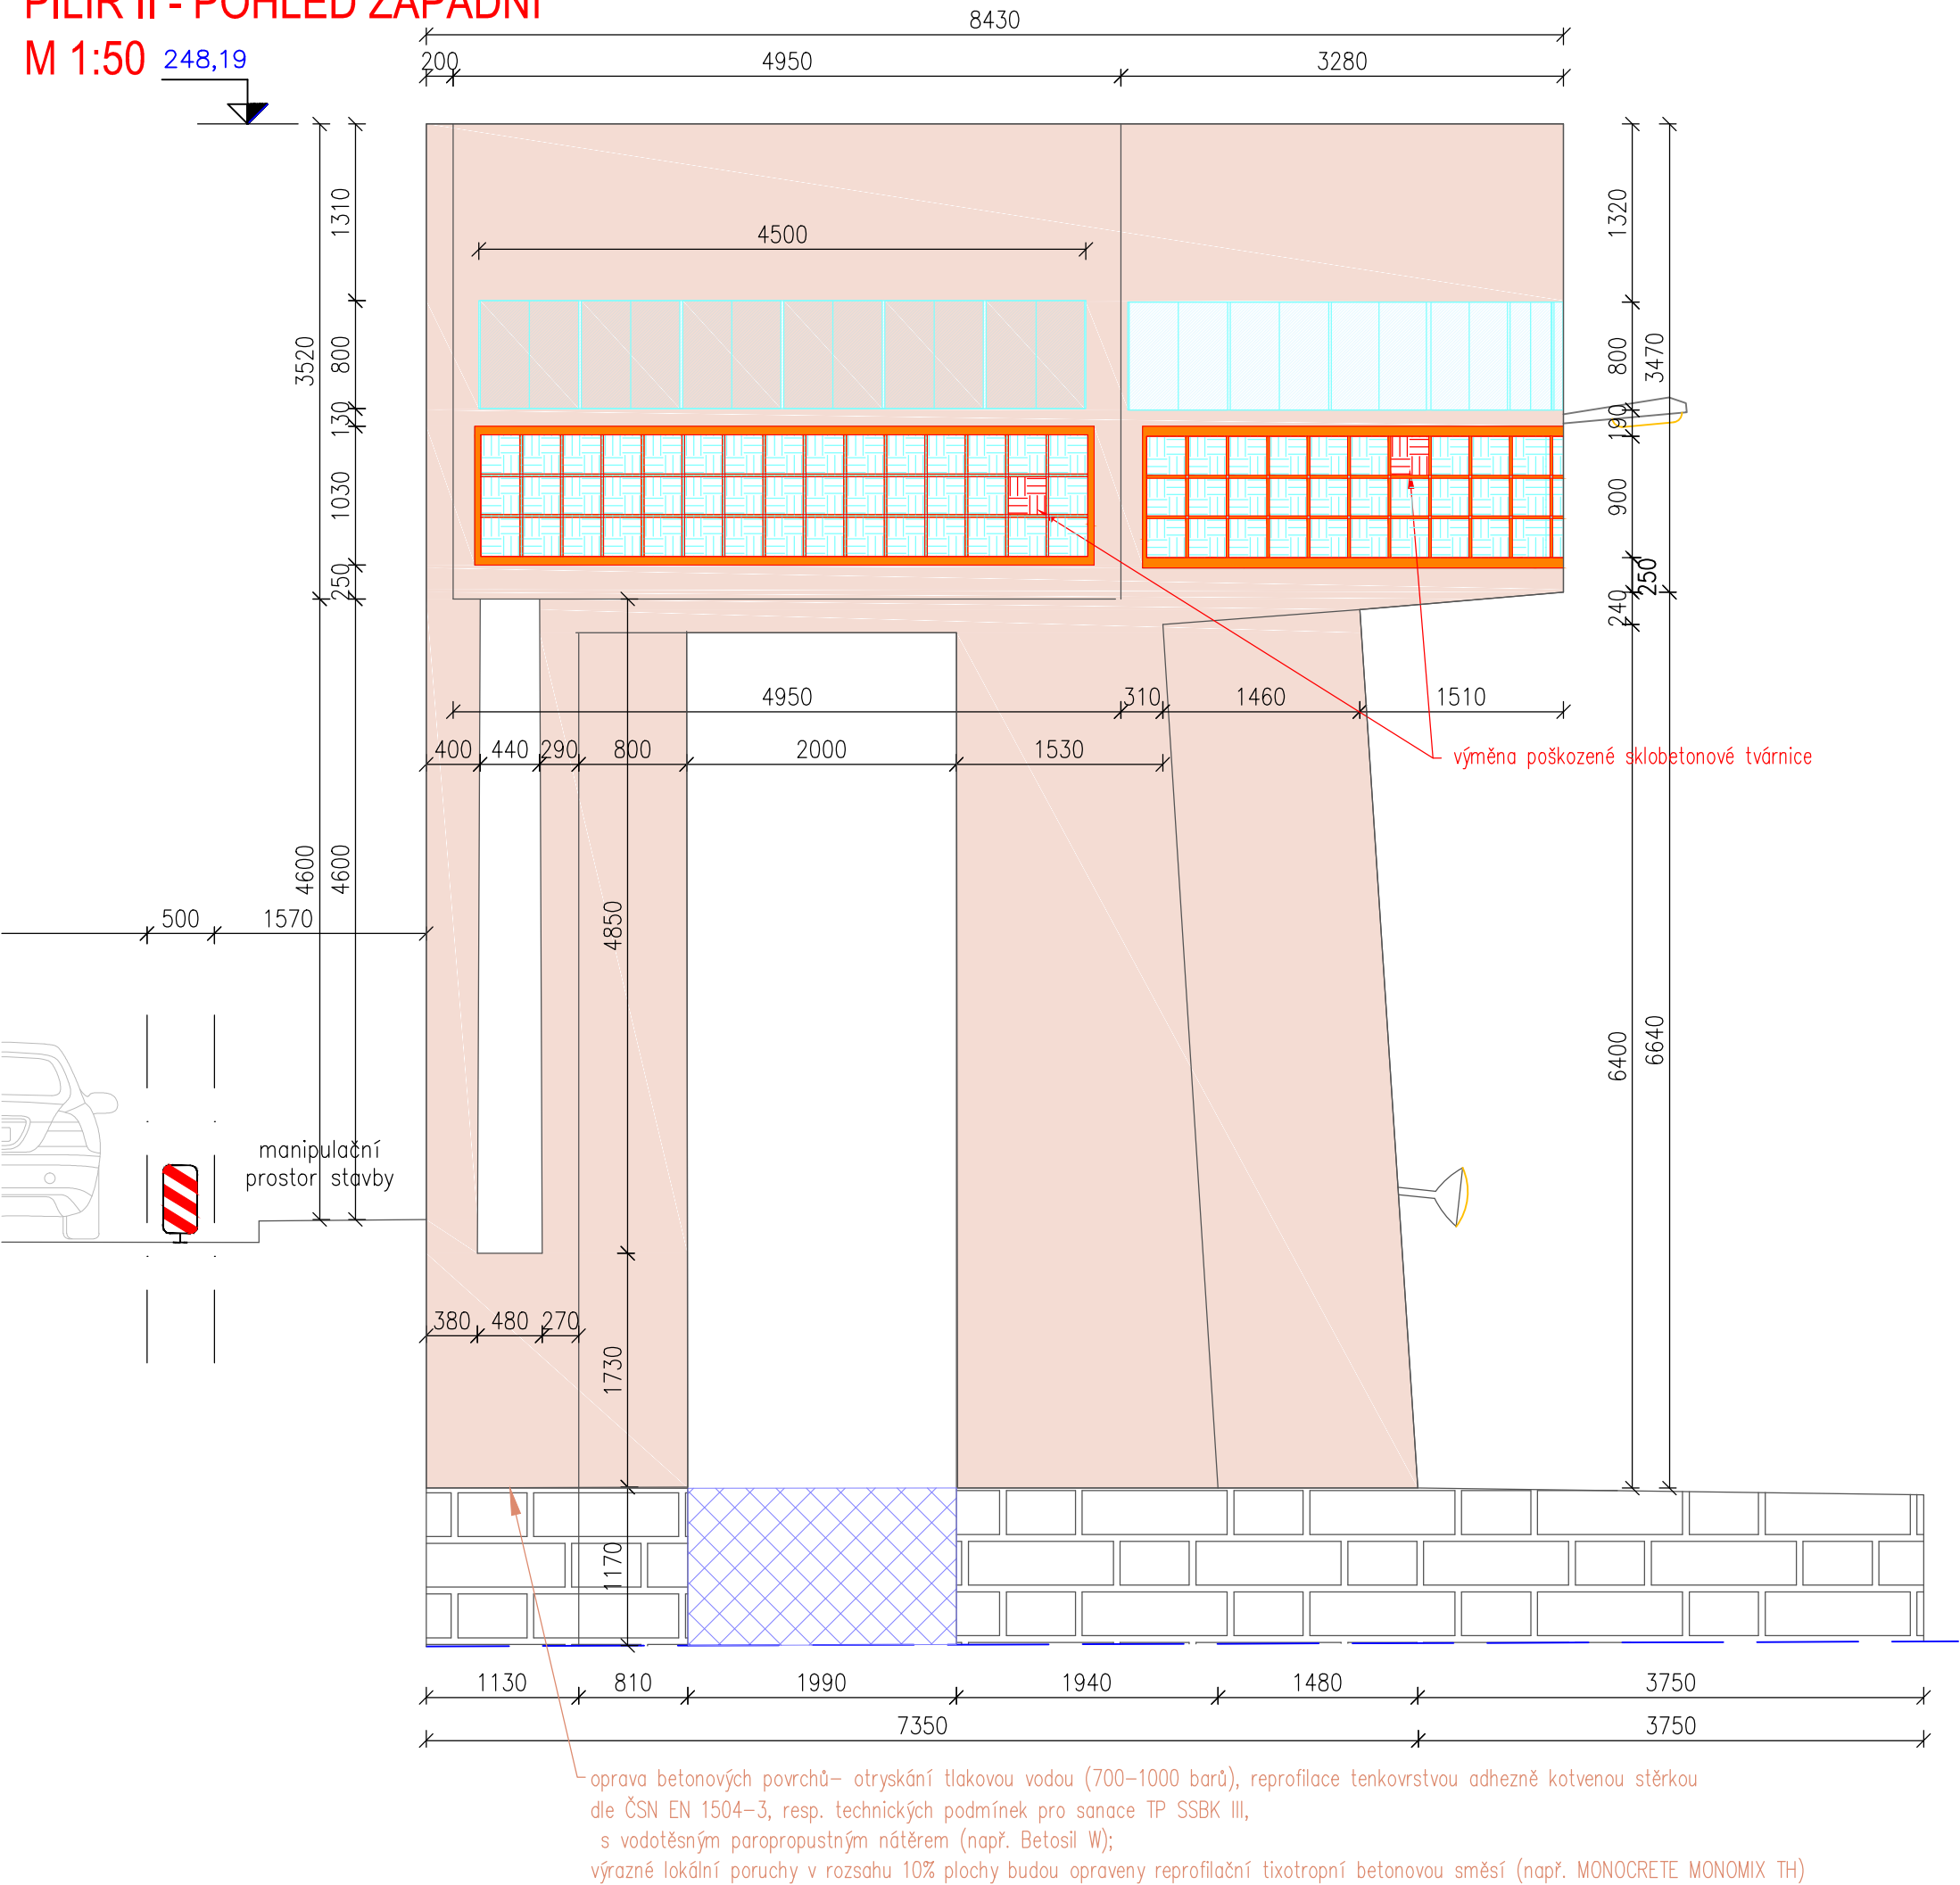

PILÍŘ II - POHLED VÝCHODNÍ  
M 1:50

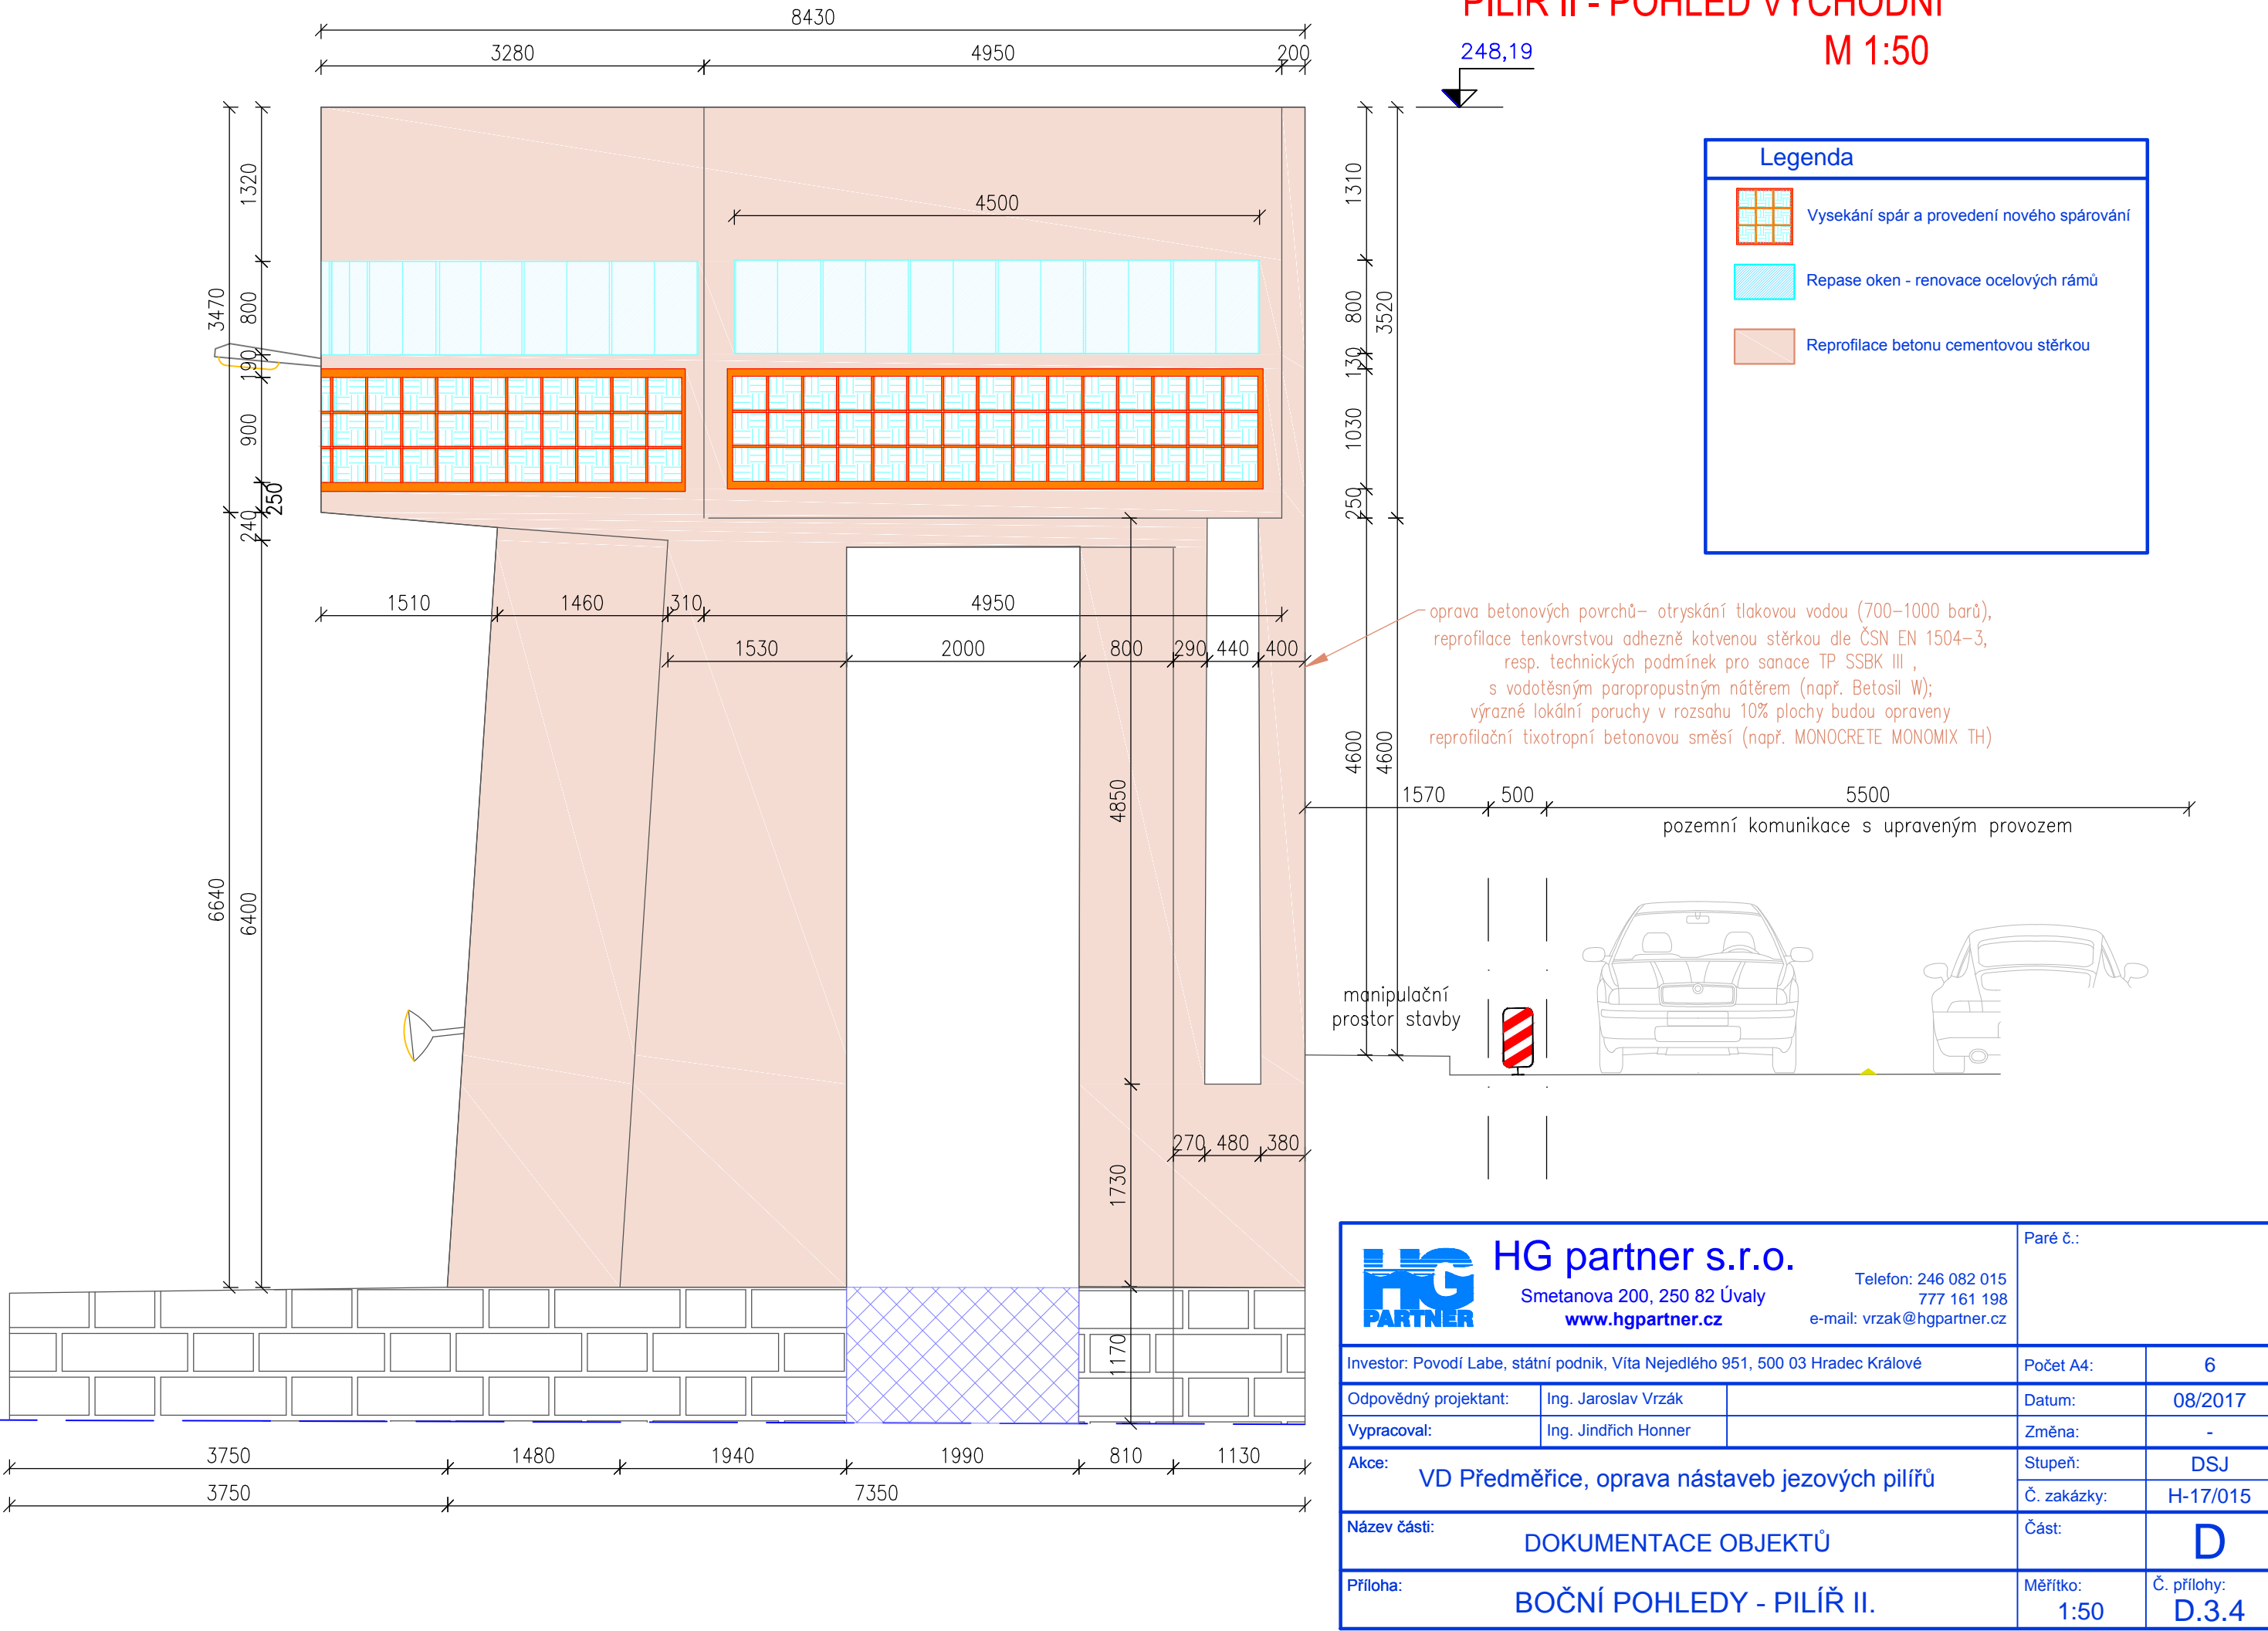

<b>HG partner s.r.o.</b> Smetanova 200, 250 82 Úvaly <a href="http://www.hgpartner.cz">www.hgpartner.cz</a> Telefon: 246 082 015 777 161 198 e-mail: <a href="mailto:vrzak@hgpartner.cz">vrzak@hgpartner.cz</a>			Paré č.:	
Investor: Povodí Labe, státní podnik, Víta Nejedlého 951, 500 03 Hradec Králové			Počet A4:	6
Odpovědný projektant: Ing. Jaroslav Vrzák			Datum:	08/2017
Vypracoval: Ing. Jindřich Honner			Změna:	-
Akce: VD Předměřice, oprava nástaveb jezových pilířů			Stupeň:	DSJ
			Č. zakázky:	H-17/015
Název části: DOKUMENTACE OBJEKTŮ			Část:	D
Příloha: BOČNÍ POHLEDY - PILÍŘ II.			Měřítko: 1:50	Č. přílohy: D.3.4