



PILÍŘ I - POHLED ZÁPADNÍ
M 1:50

248.17

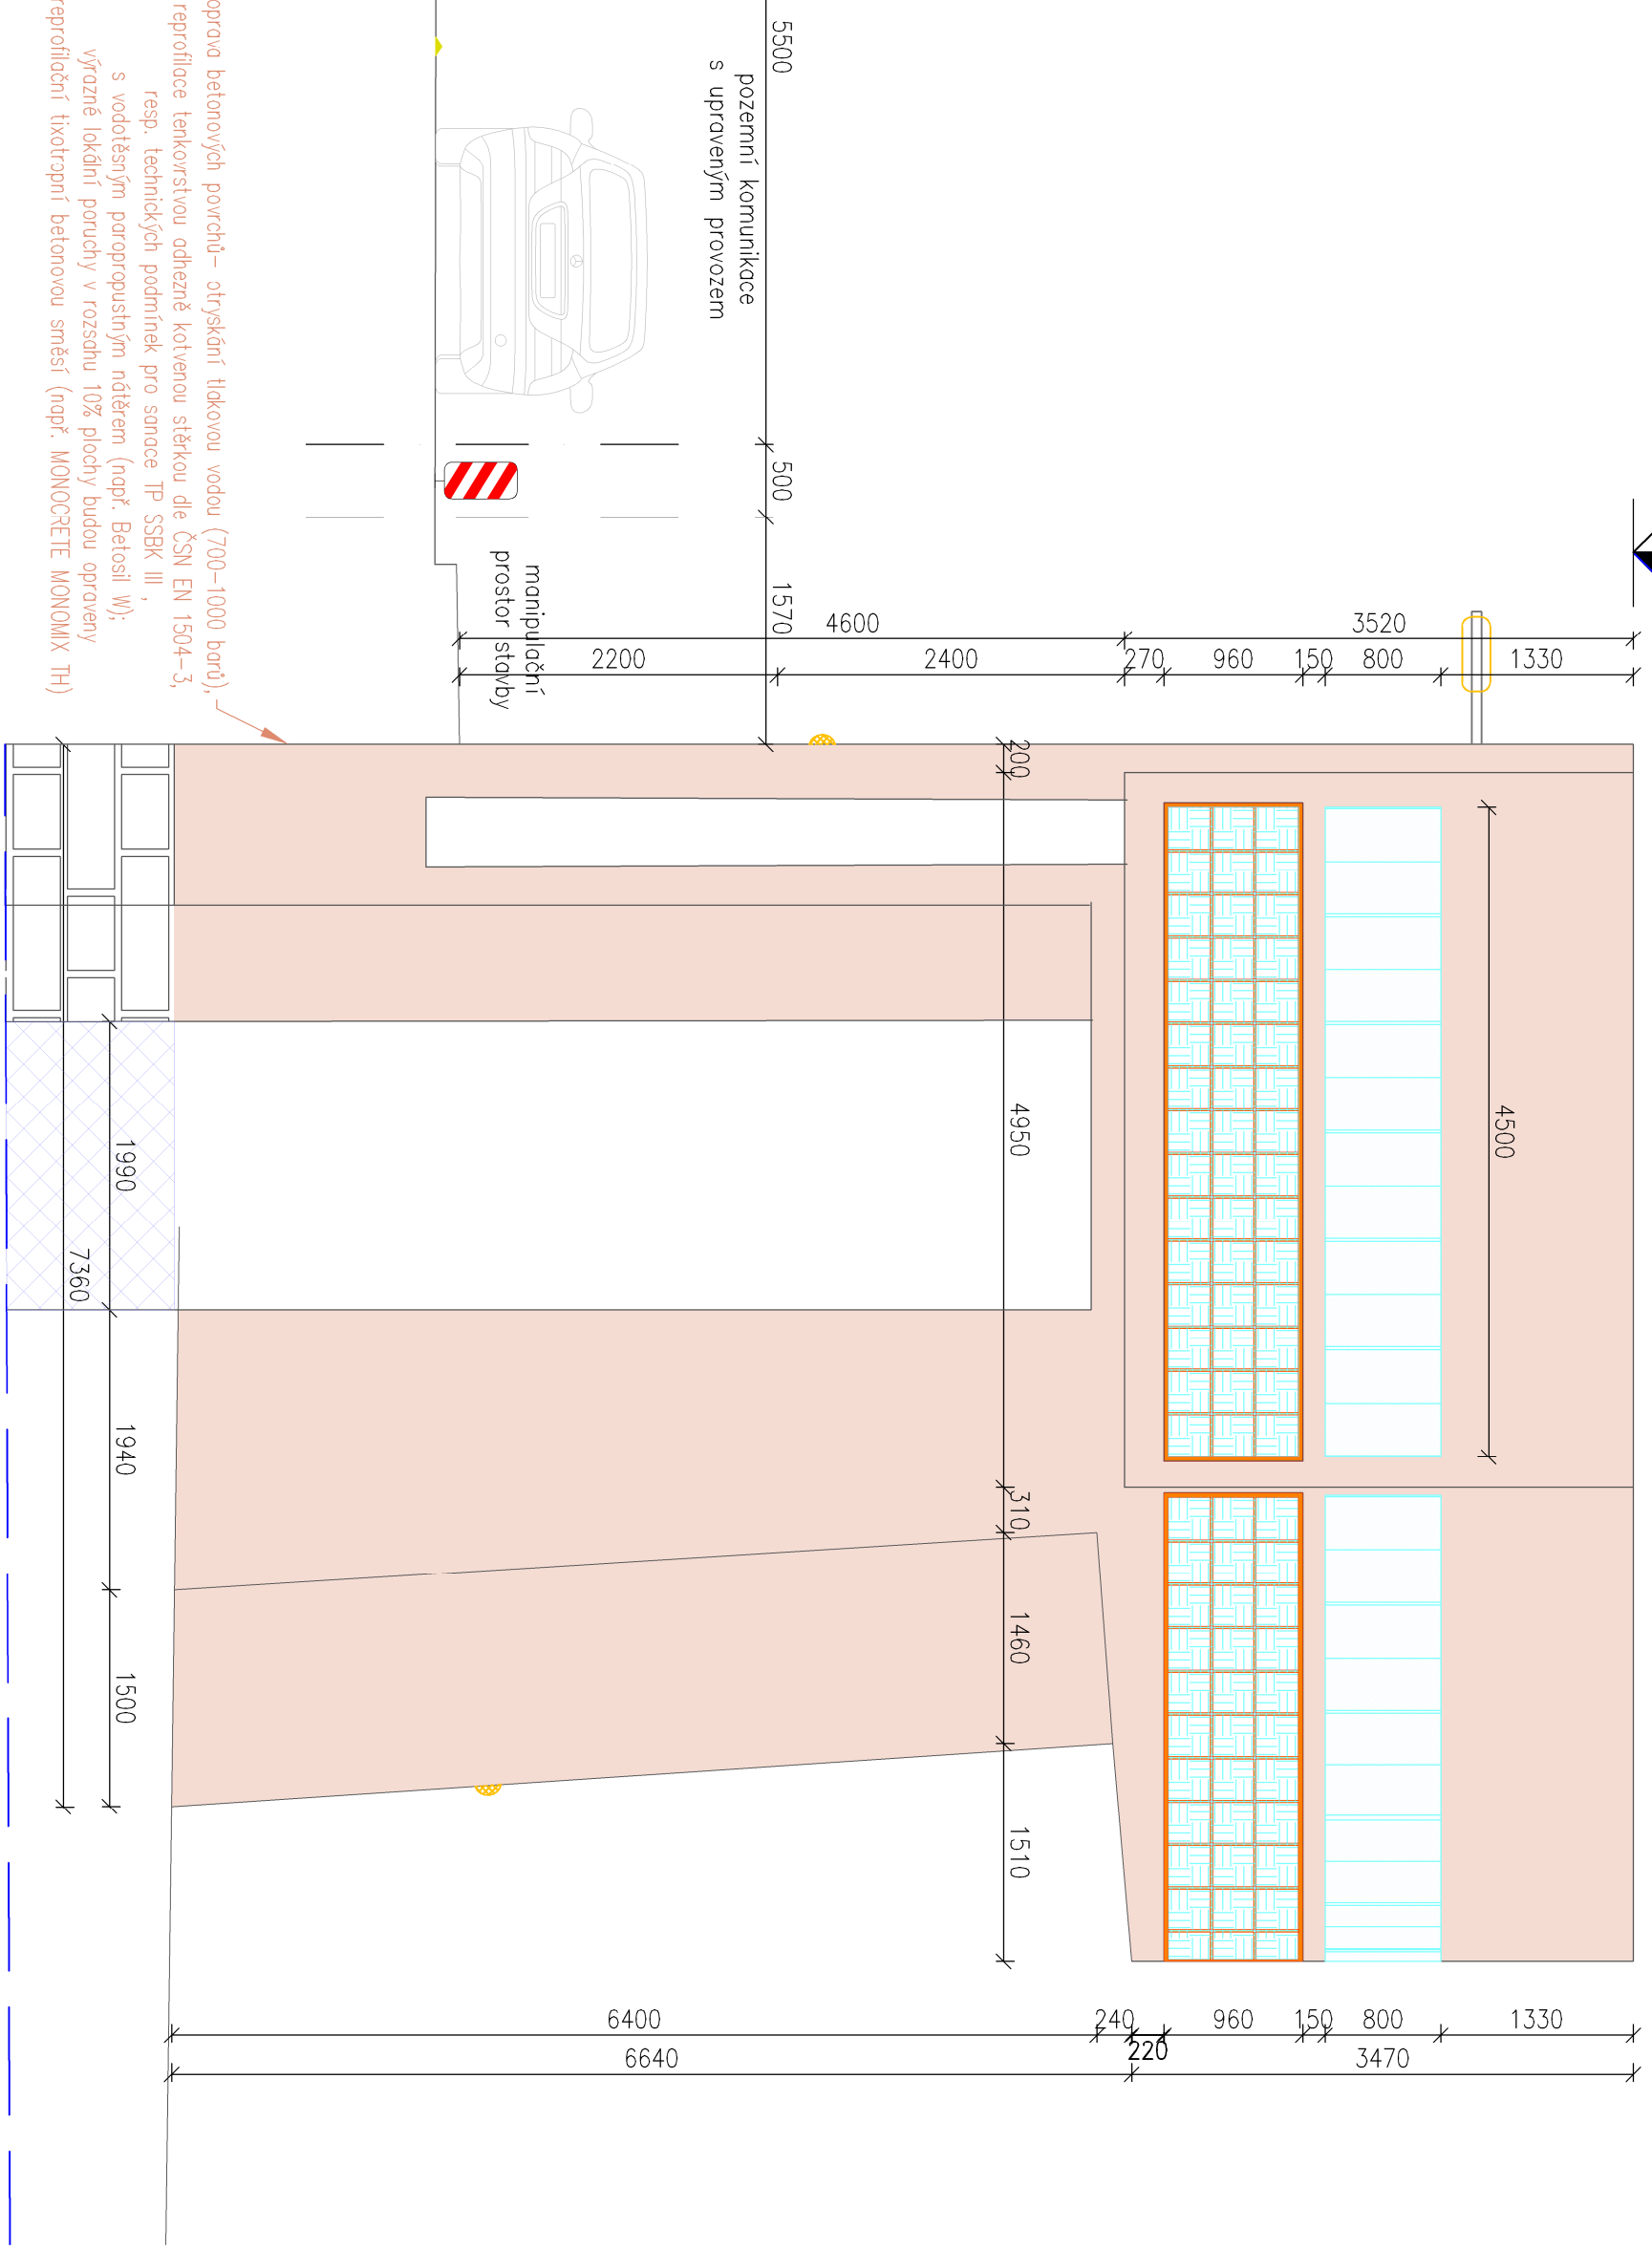

PILÍŘ I - POHLED VÝCHODNÍ
M 1:50

248.17

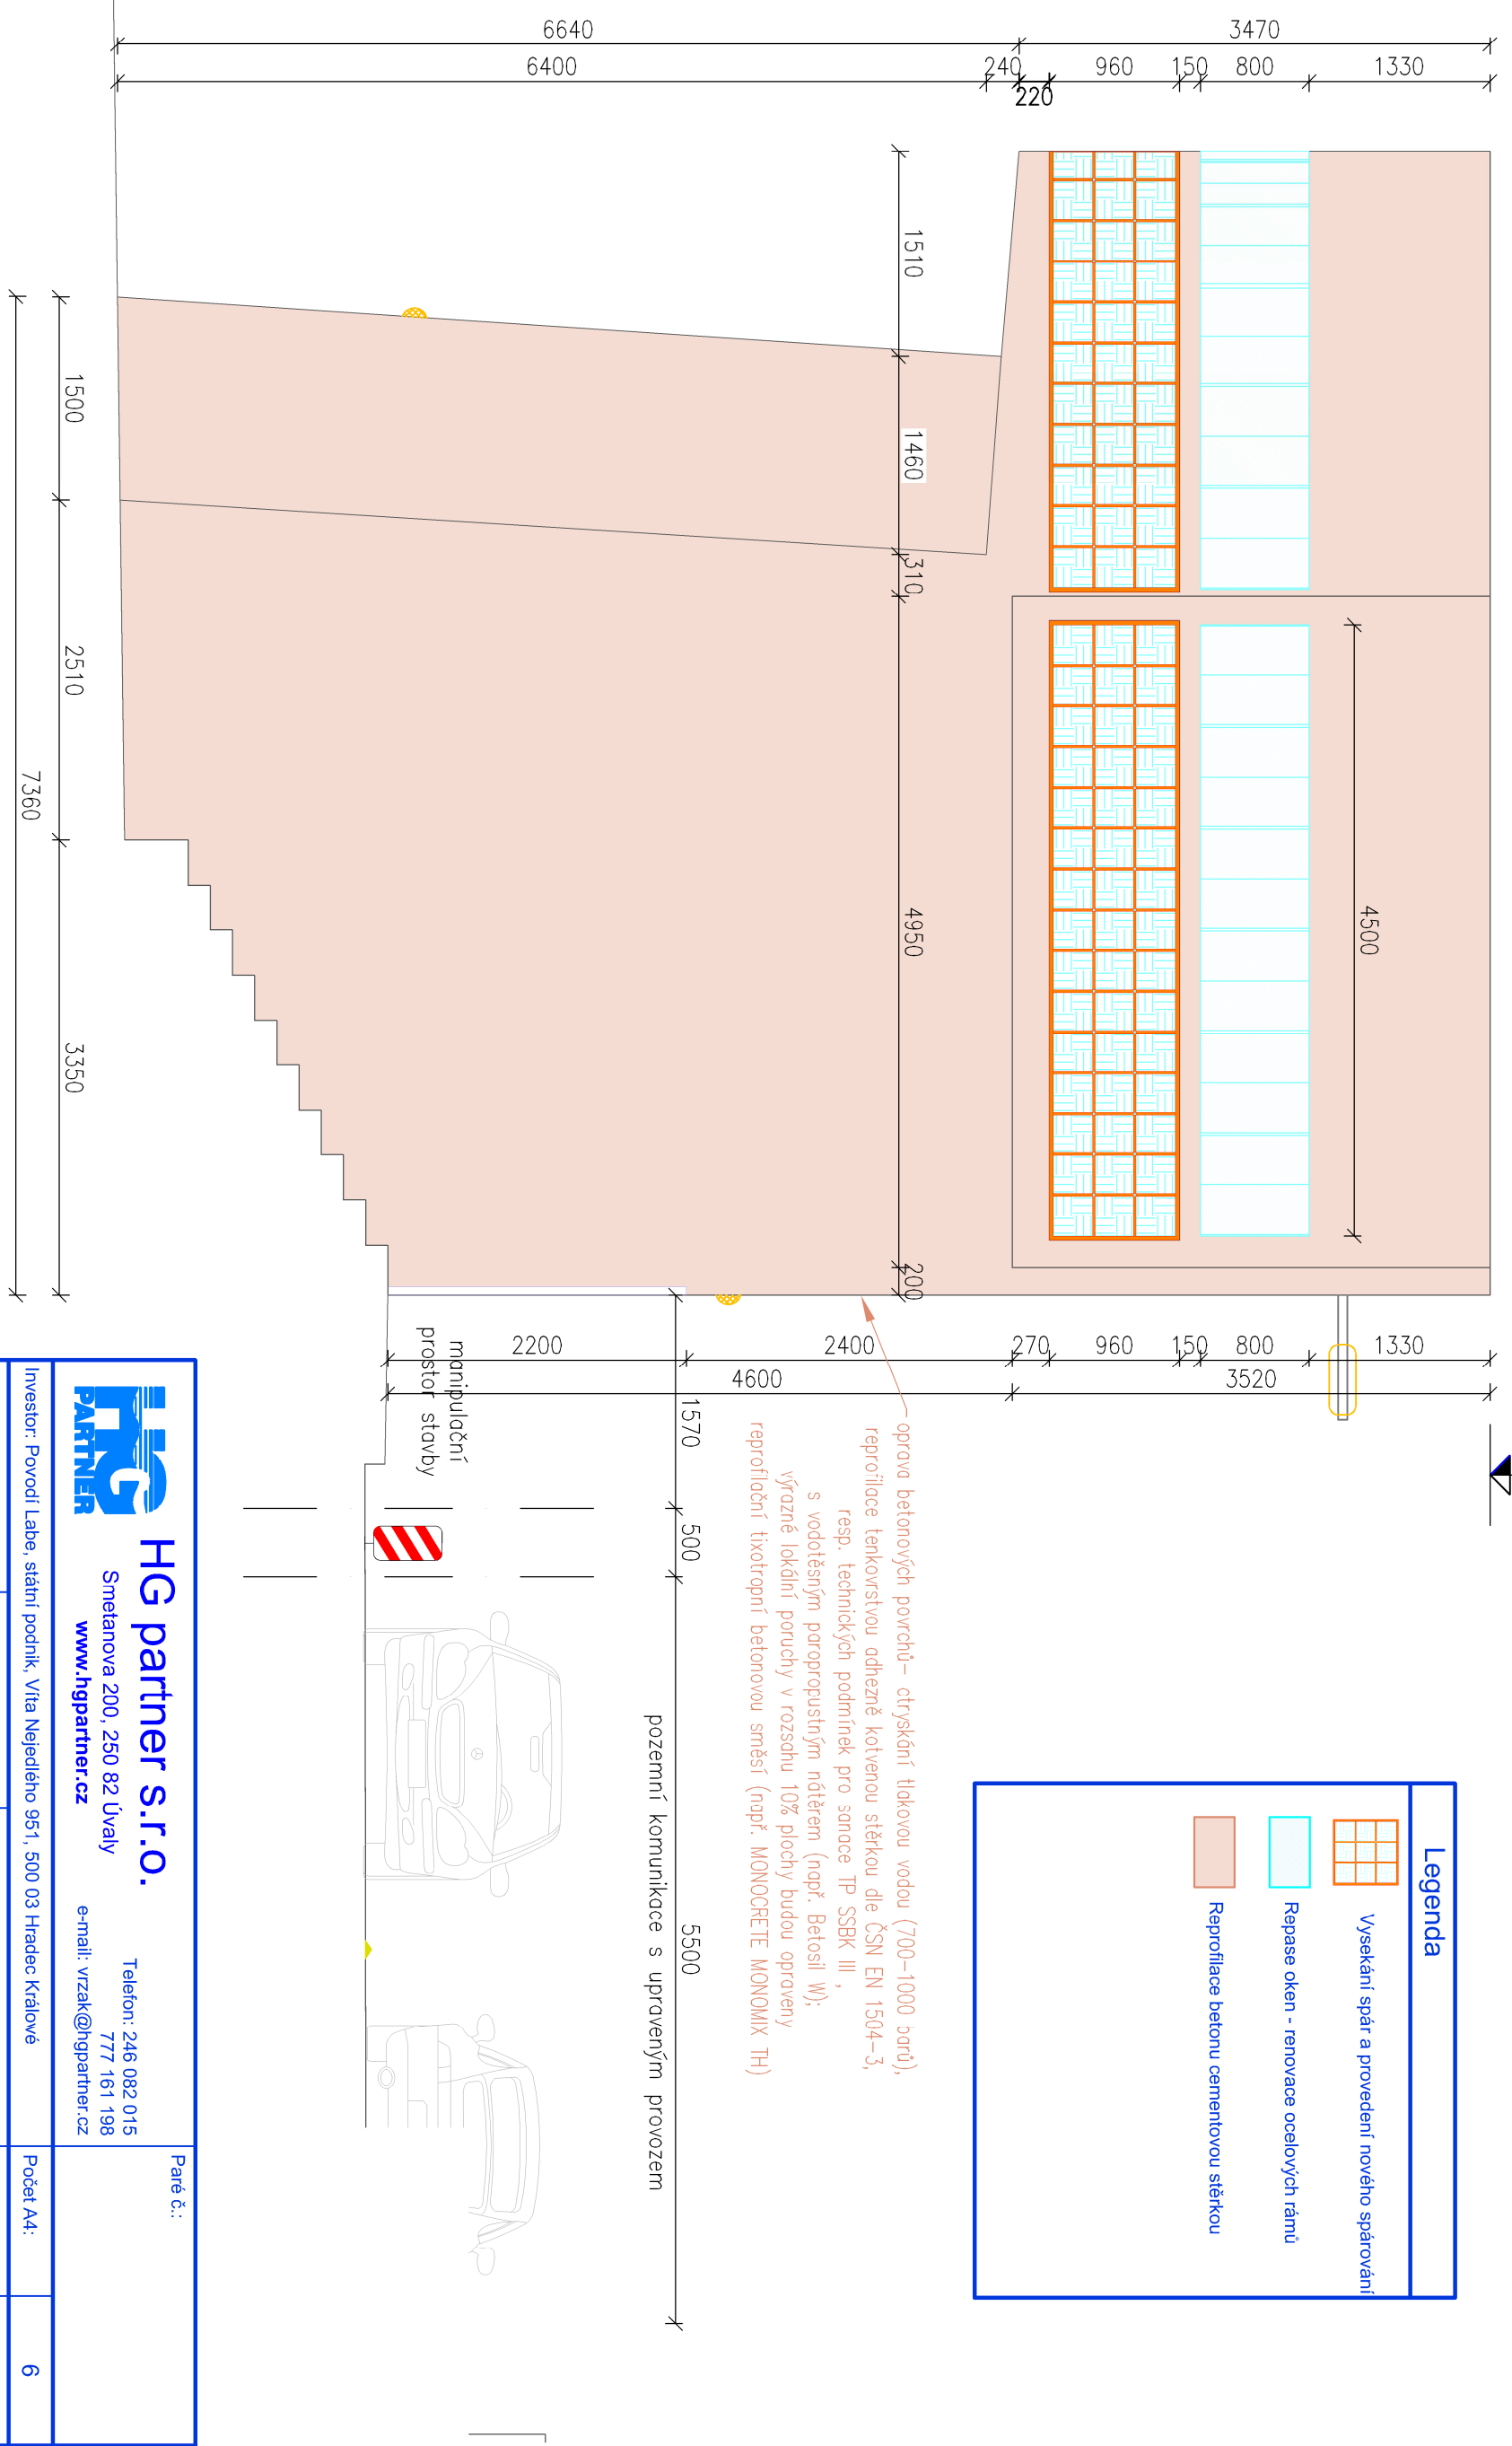

HG partner s.r.o.		Paré č.:	
Smetanova 200, 250 82 Úvaly		Telefon: 246 082 015	
www.hgpartner.cz		777 161 198	
e-mail: vzrak@hgpartner.cz			
Investor: Povýl Labe, státní podnik, Vlna Někdejšího 951, 500 03 Hradec Králové		Počet A4:	
Odpovědný projektant: Ing. Jaroslav Vrzák		Datum: 08/2017	
Vypracoval: Ing. Jindřich Horner		Změna: -	
Akce: VD Předměť: oprava nástavby jezových pilířů		Stupeň: DSJ	
Název části: DOKUMENTACE OBJEKTU		Č. zakázky: H-17/015	
		Část: D	
Příloha: BOČNÍ POHLEDY - PILÍŘ I.		Měřítko: 1:50	
		Č. přílohy: D.3.3	