



DETAIL A
M 1:5

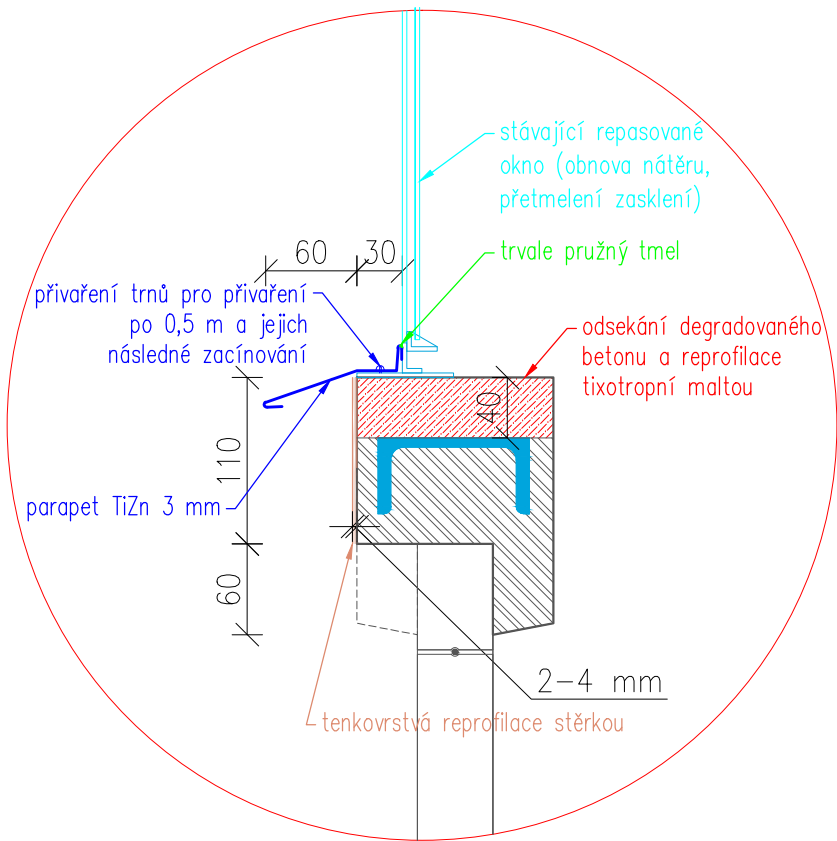

DETAIL B
M 1:5

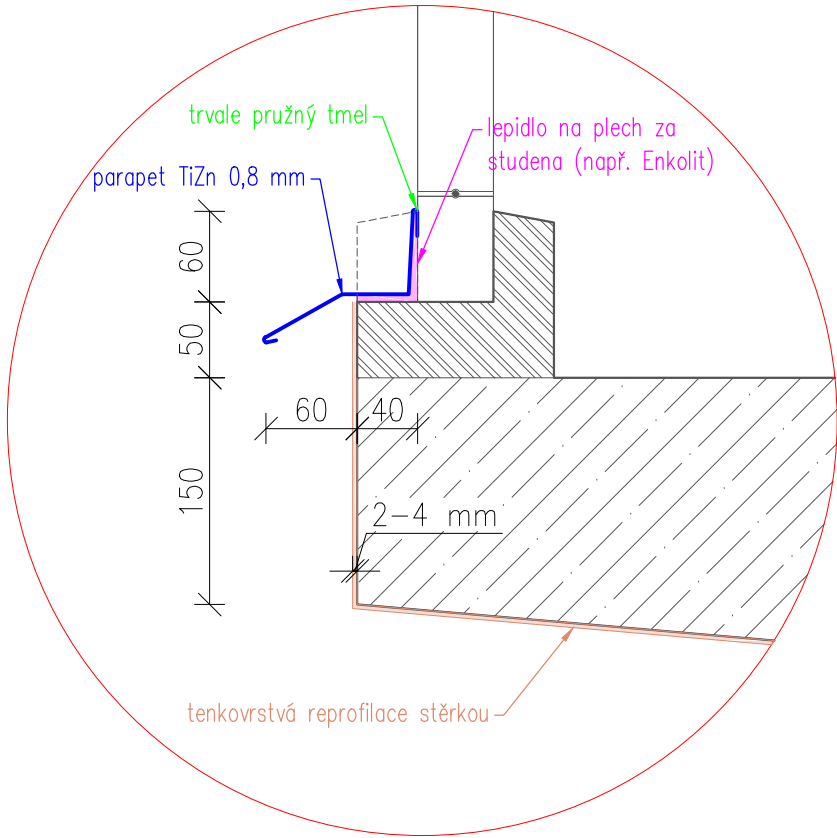

Rozměry jsou platné pro charakteristický řez.
Před výrobou klempířských prvků musí být
ověřeny rozměry konstrukce po celé délce
osazení prvků.

<div><div><div><div><div><div></div></div></div><div><div><div></div><div></div></div></div><div><div><div></div><div></div></div></div><div><div><div></div><div></div></div></div></div></div><div><div>HG partner s.r.o.</div><div>Smetanova 200, 250 82 Úvaly www.hgpartner.cz</div><div>Telefon: 246 082 015 777 161 198 e-mail: vrzak@hgpartner.cz</div></div></div>			Paré č.:	
Investor: Povodí Labe, státní podnik, Víta Nejedlého 951, 500 03 Hradec Králové			Počet A4:	2
Odpovědný projektant:	Ing. Jaroslav Vrzák		Datum:	08/2017
Vypracoval:	Ing. Jindřich Honner		Změna:	-
Akce: VD Předměřice, oprava nástaveb jezových pilířů			Stupeň:	DSJ
			Č. zakázky:	H-17/015
Název části: DOKUMENTACE OBJEKTŮ			Část:	D
Příloha: DETAILS OPLECHOVÁNÍ			Měřítko: 1:50	Č. přílohy: D.5