


PILÍŘ II - POHLED ZÁPADNÍ
M 1:50

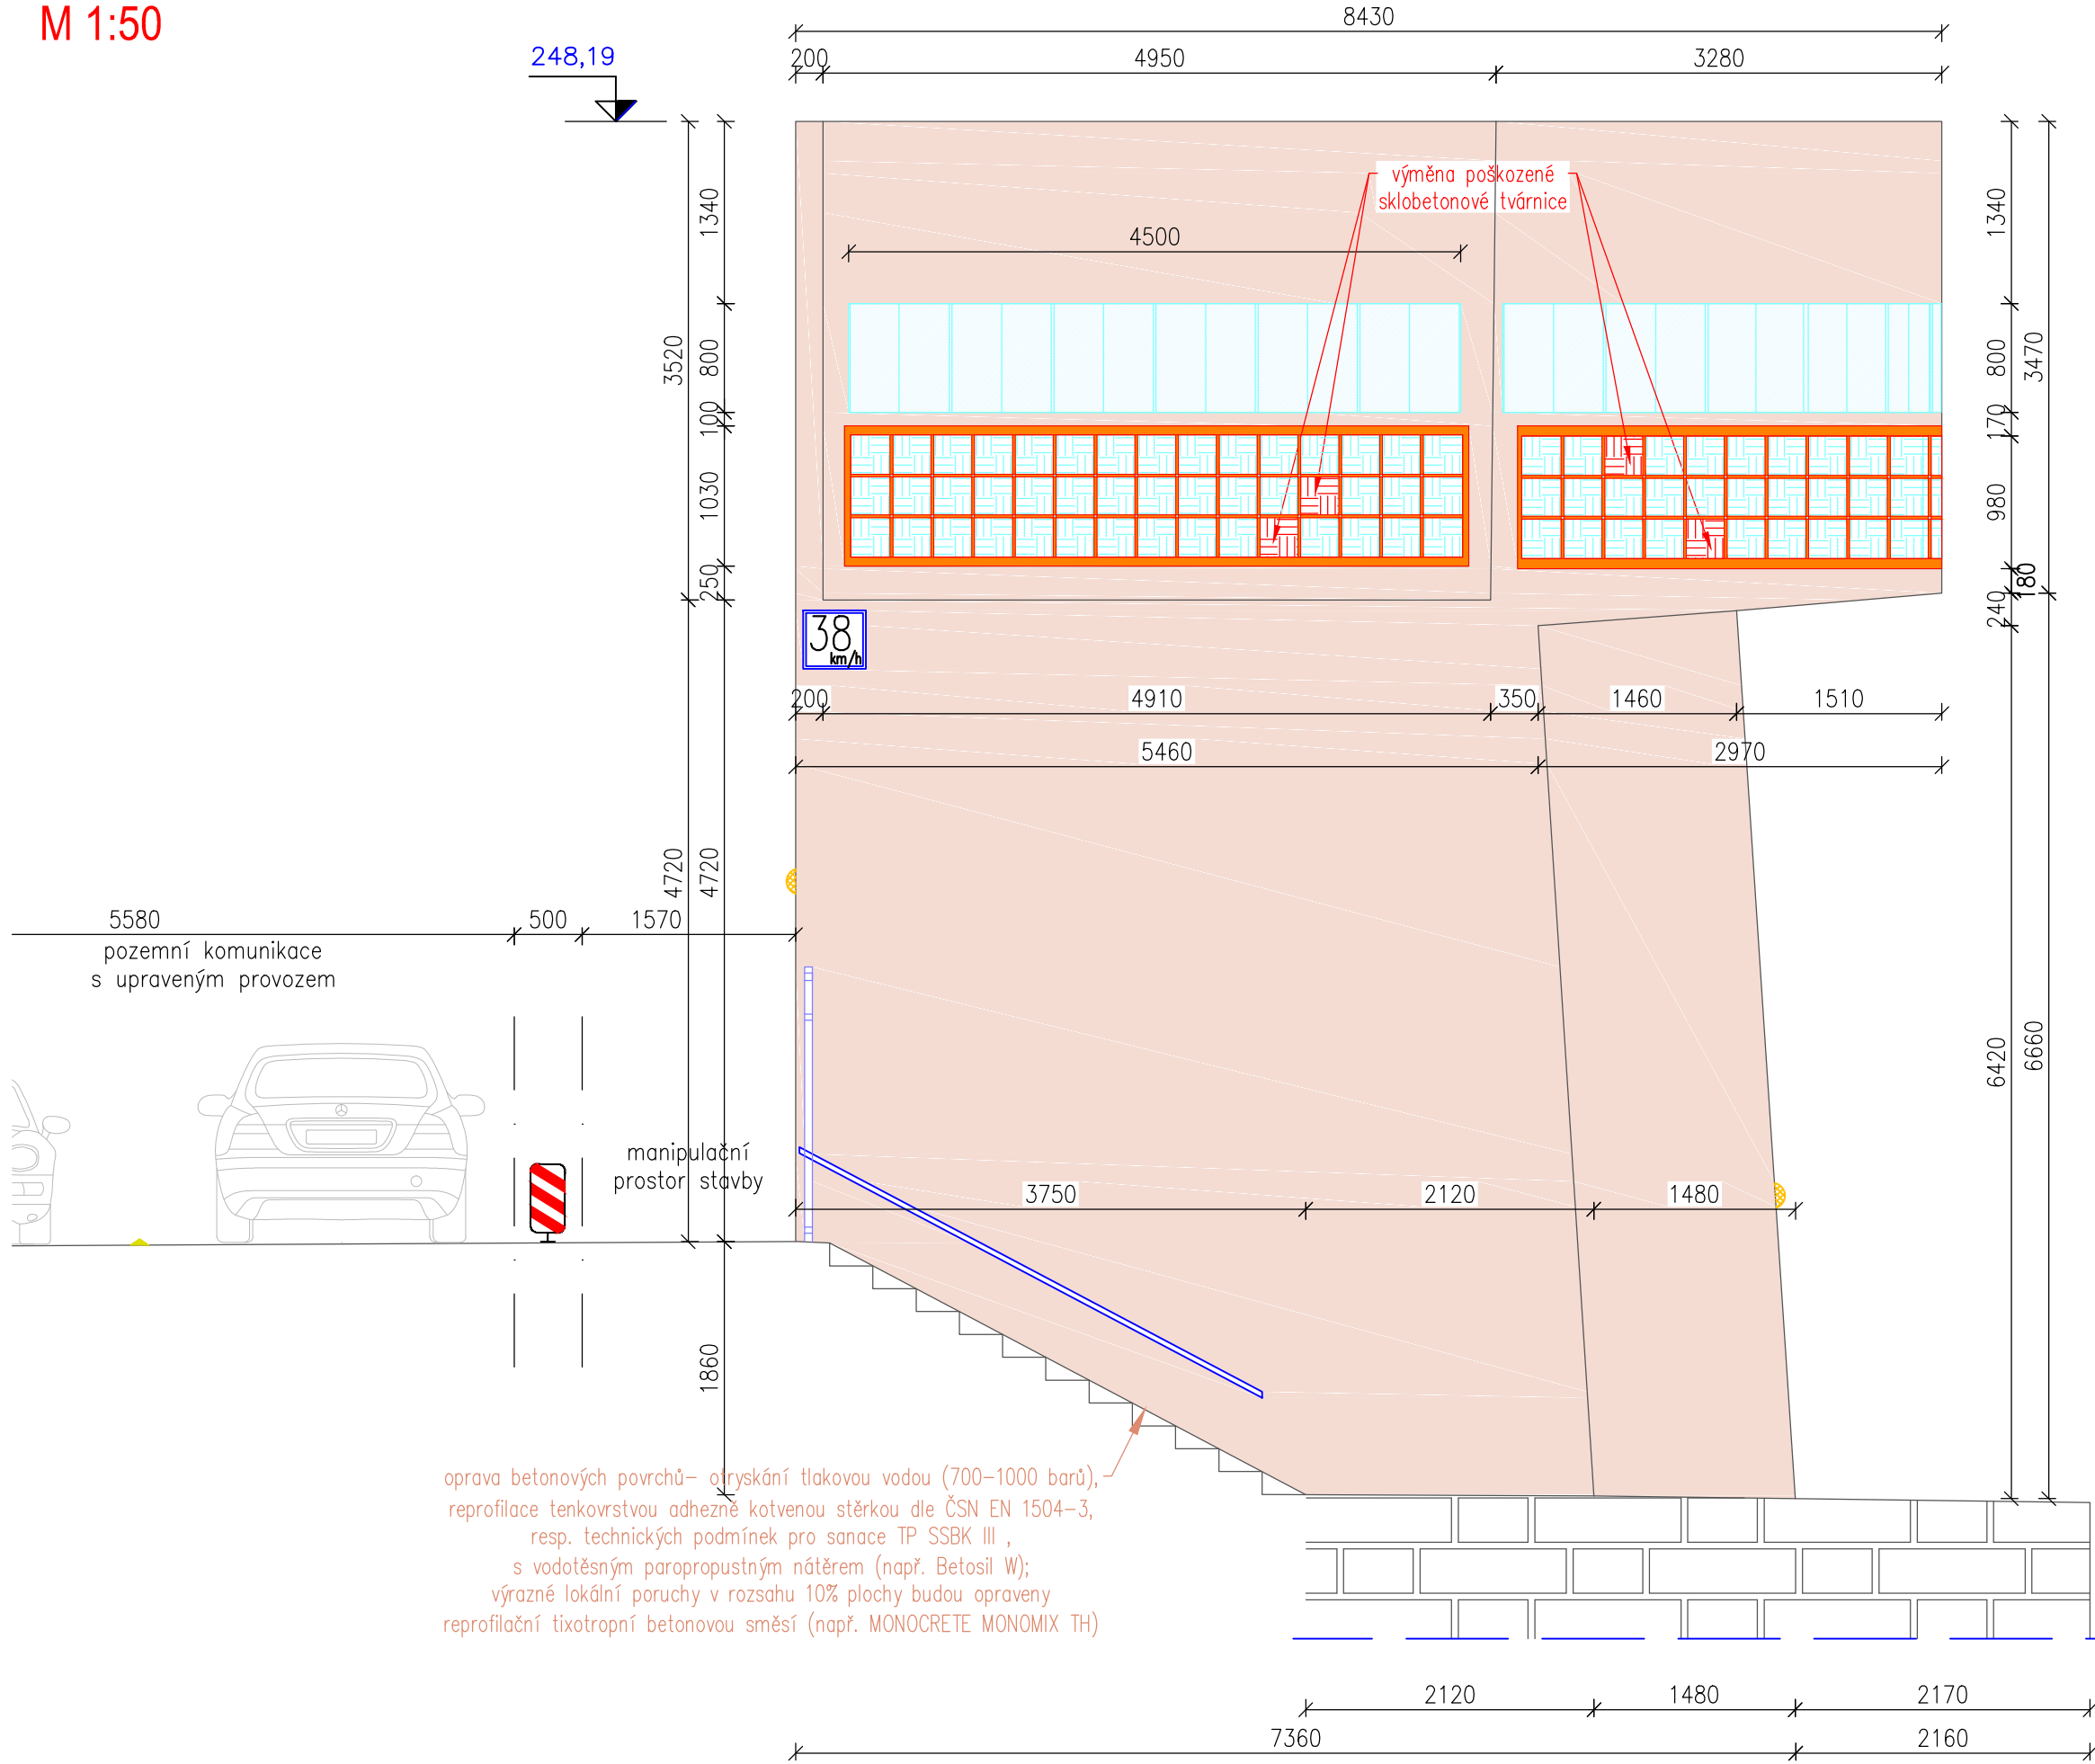

PILÍŘ II - POHLED VÝCHODNÍ
M 1:50

