



1:25 000

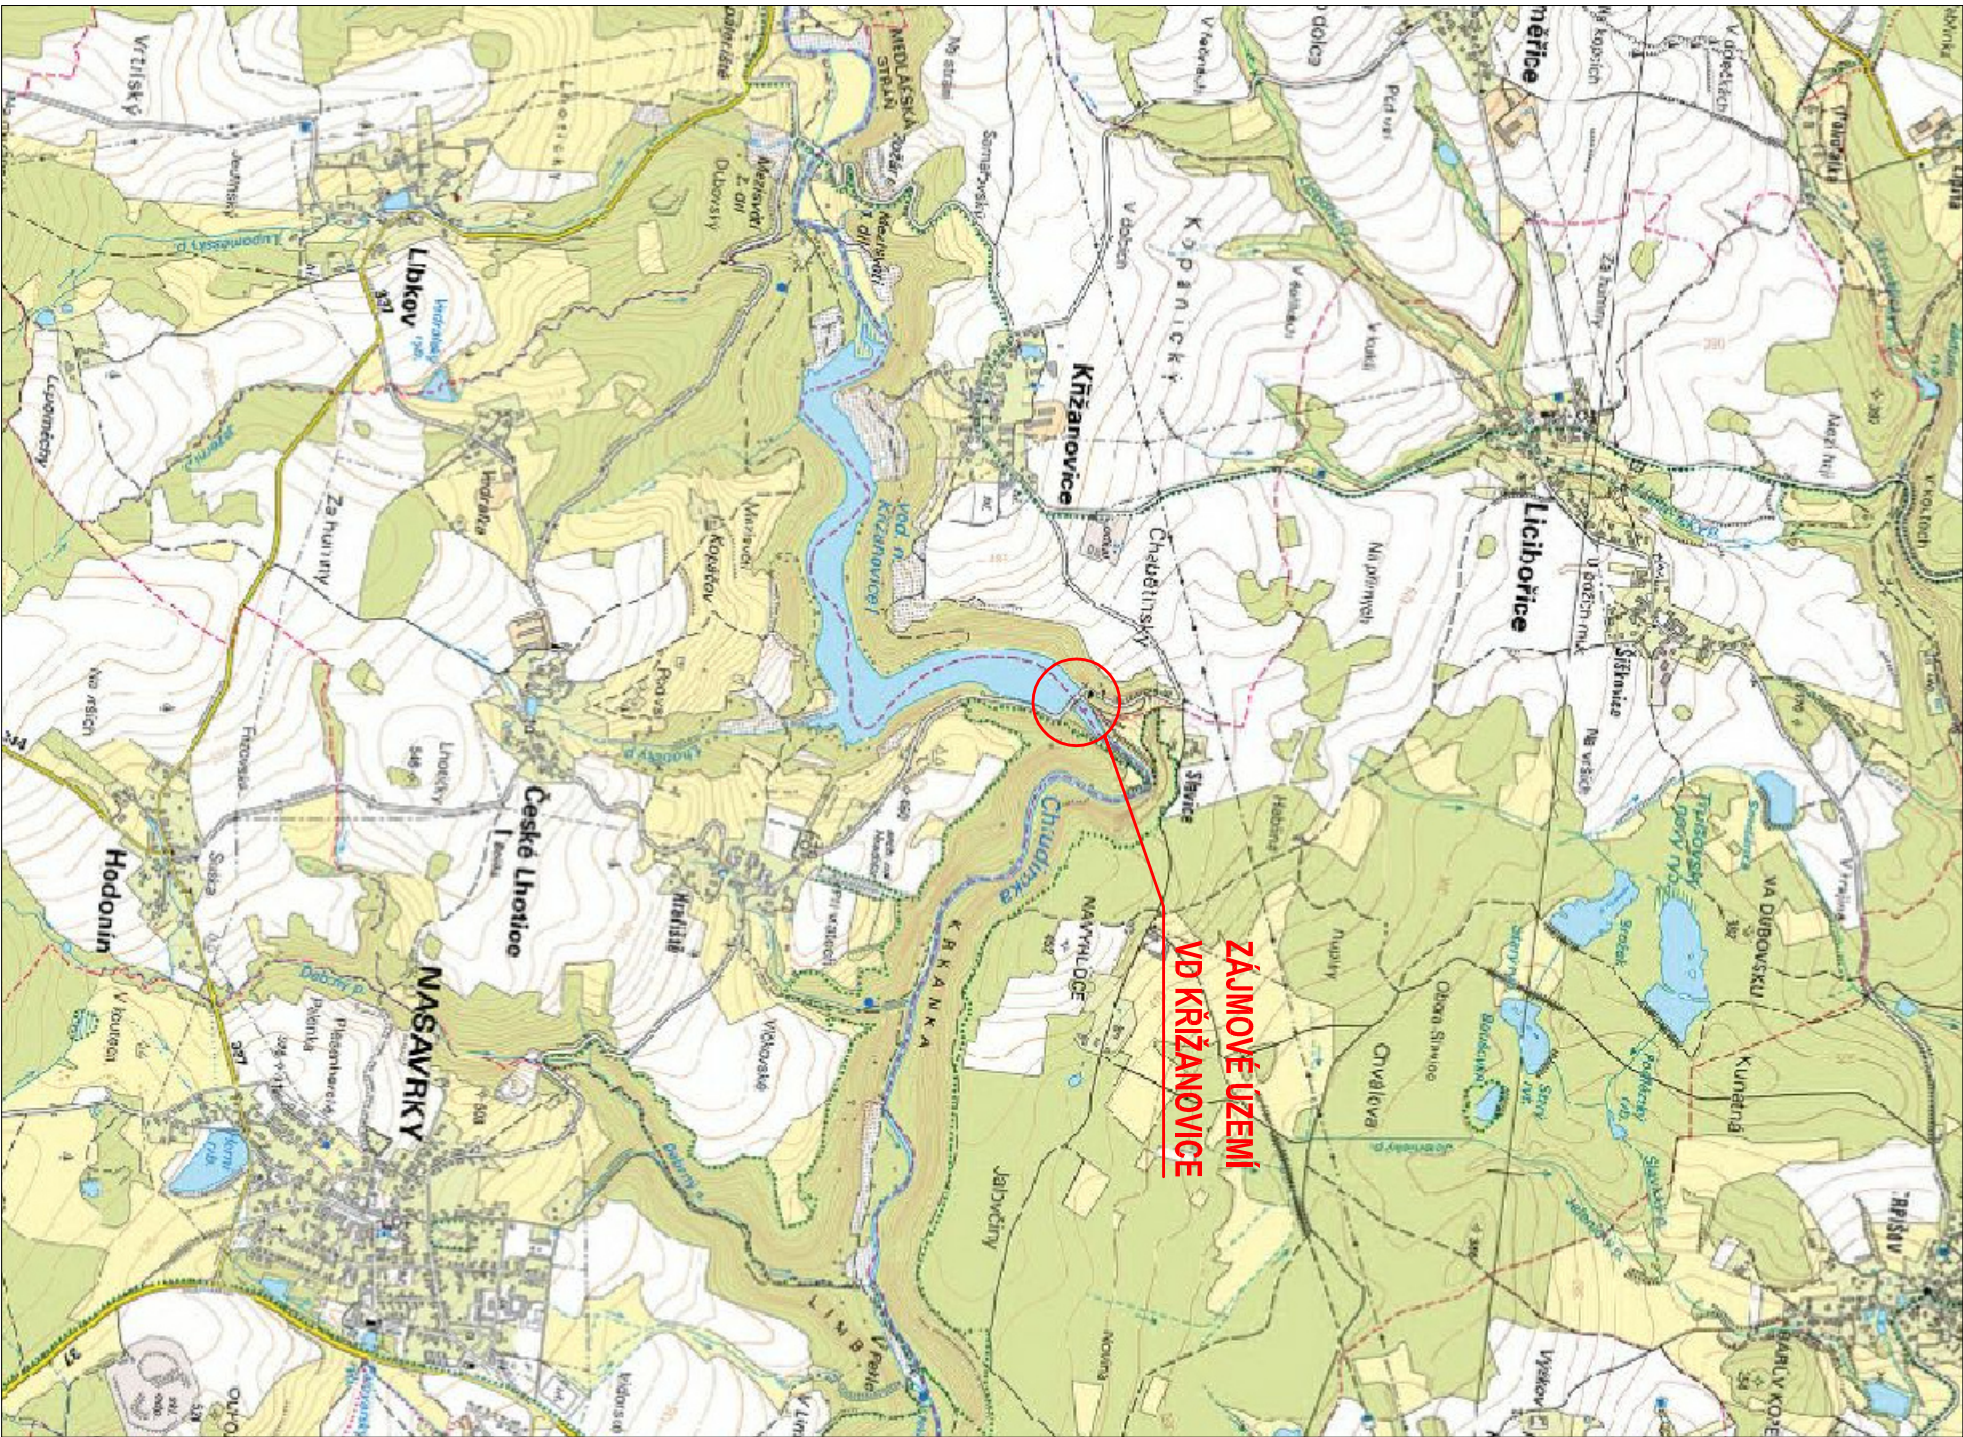

1:10 000

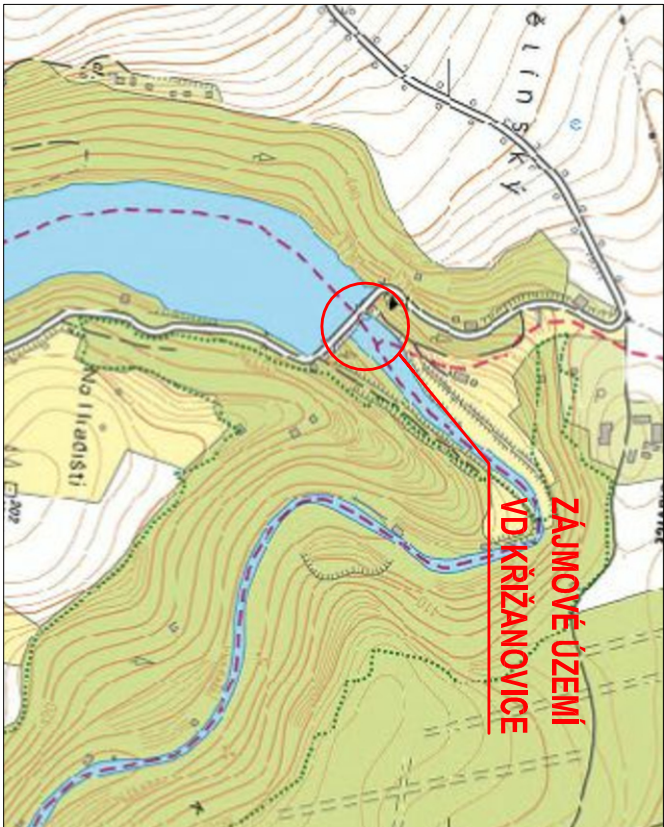

Měřítko 1:X	Kreslil	Kontroloval	Schválil	Akce oprava náterů a těsnění klapkových uzávěrů
	FLALA			
	Datum	Kusovník	Stupeň	
	22.6.2018		DSP	
Investor				Povodí Labe, státní podnik
Číslo výkresu				
A3 - 1816 - C.1				

PS PROFI

s.r.o.

Název

SITUAČNÍ VÝKRES

ŠIRŠÍCH VZTAHŮ