



ŘEZ 4-4

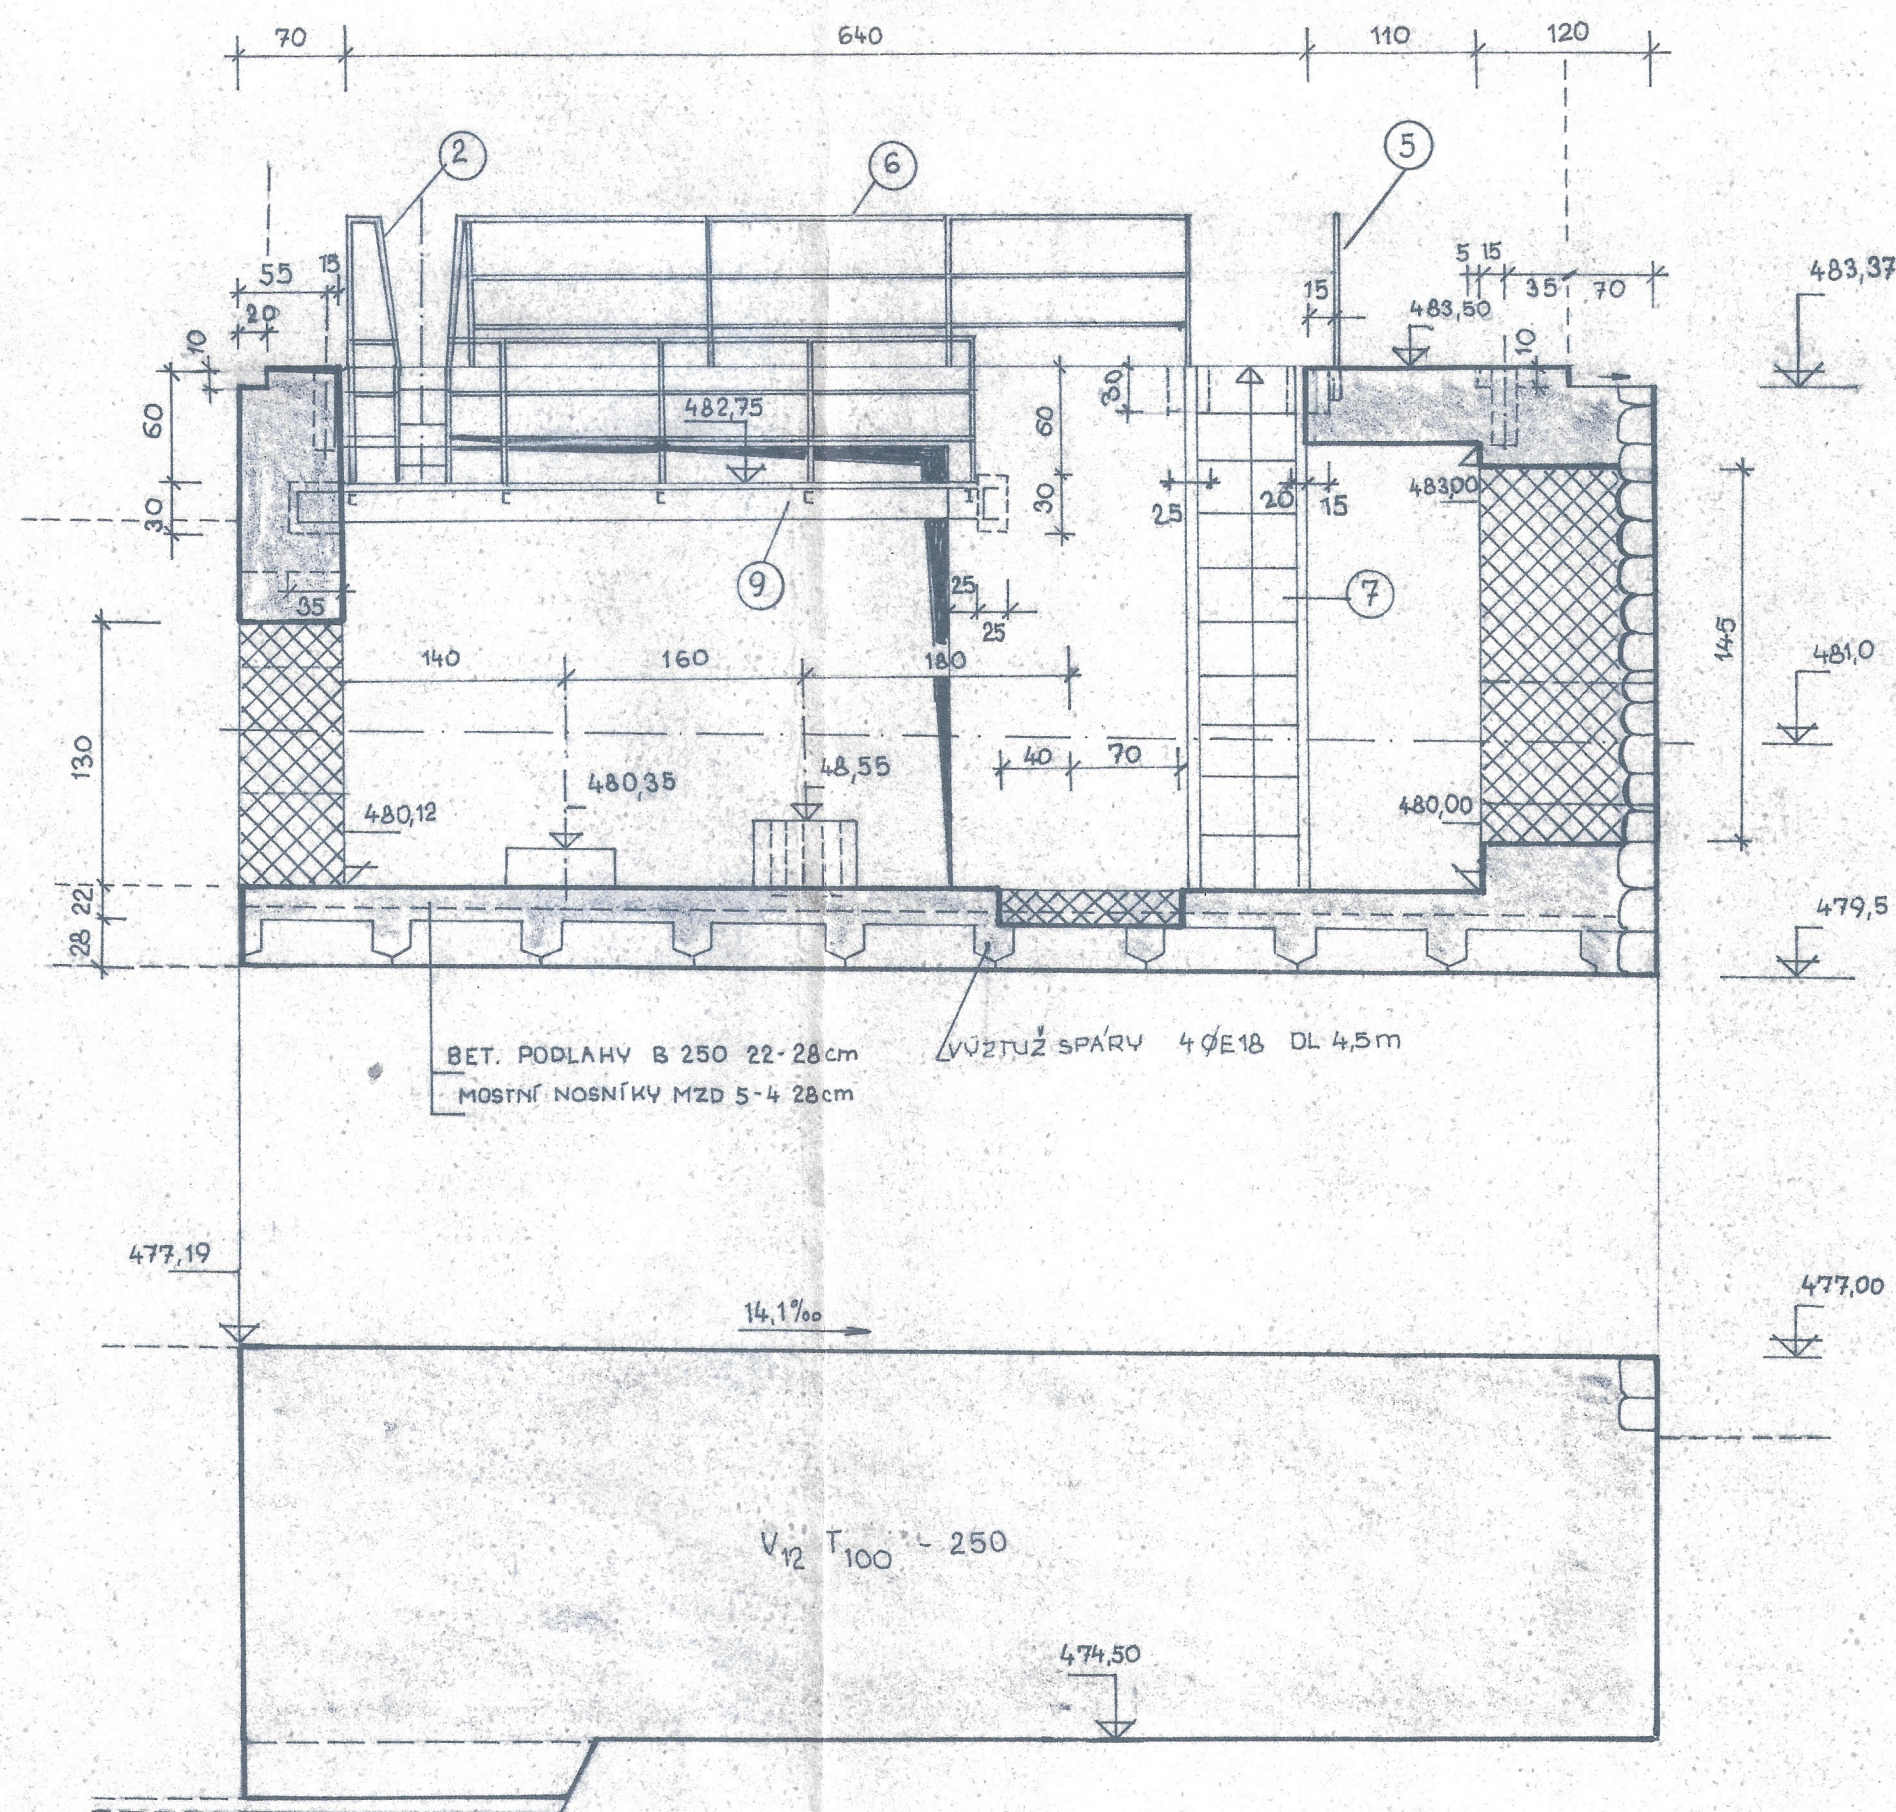

ŘEZ 5-5

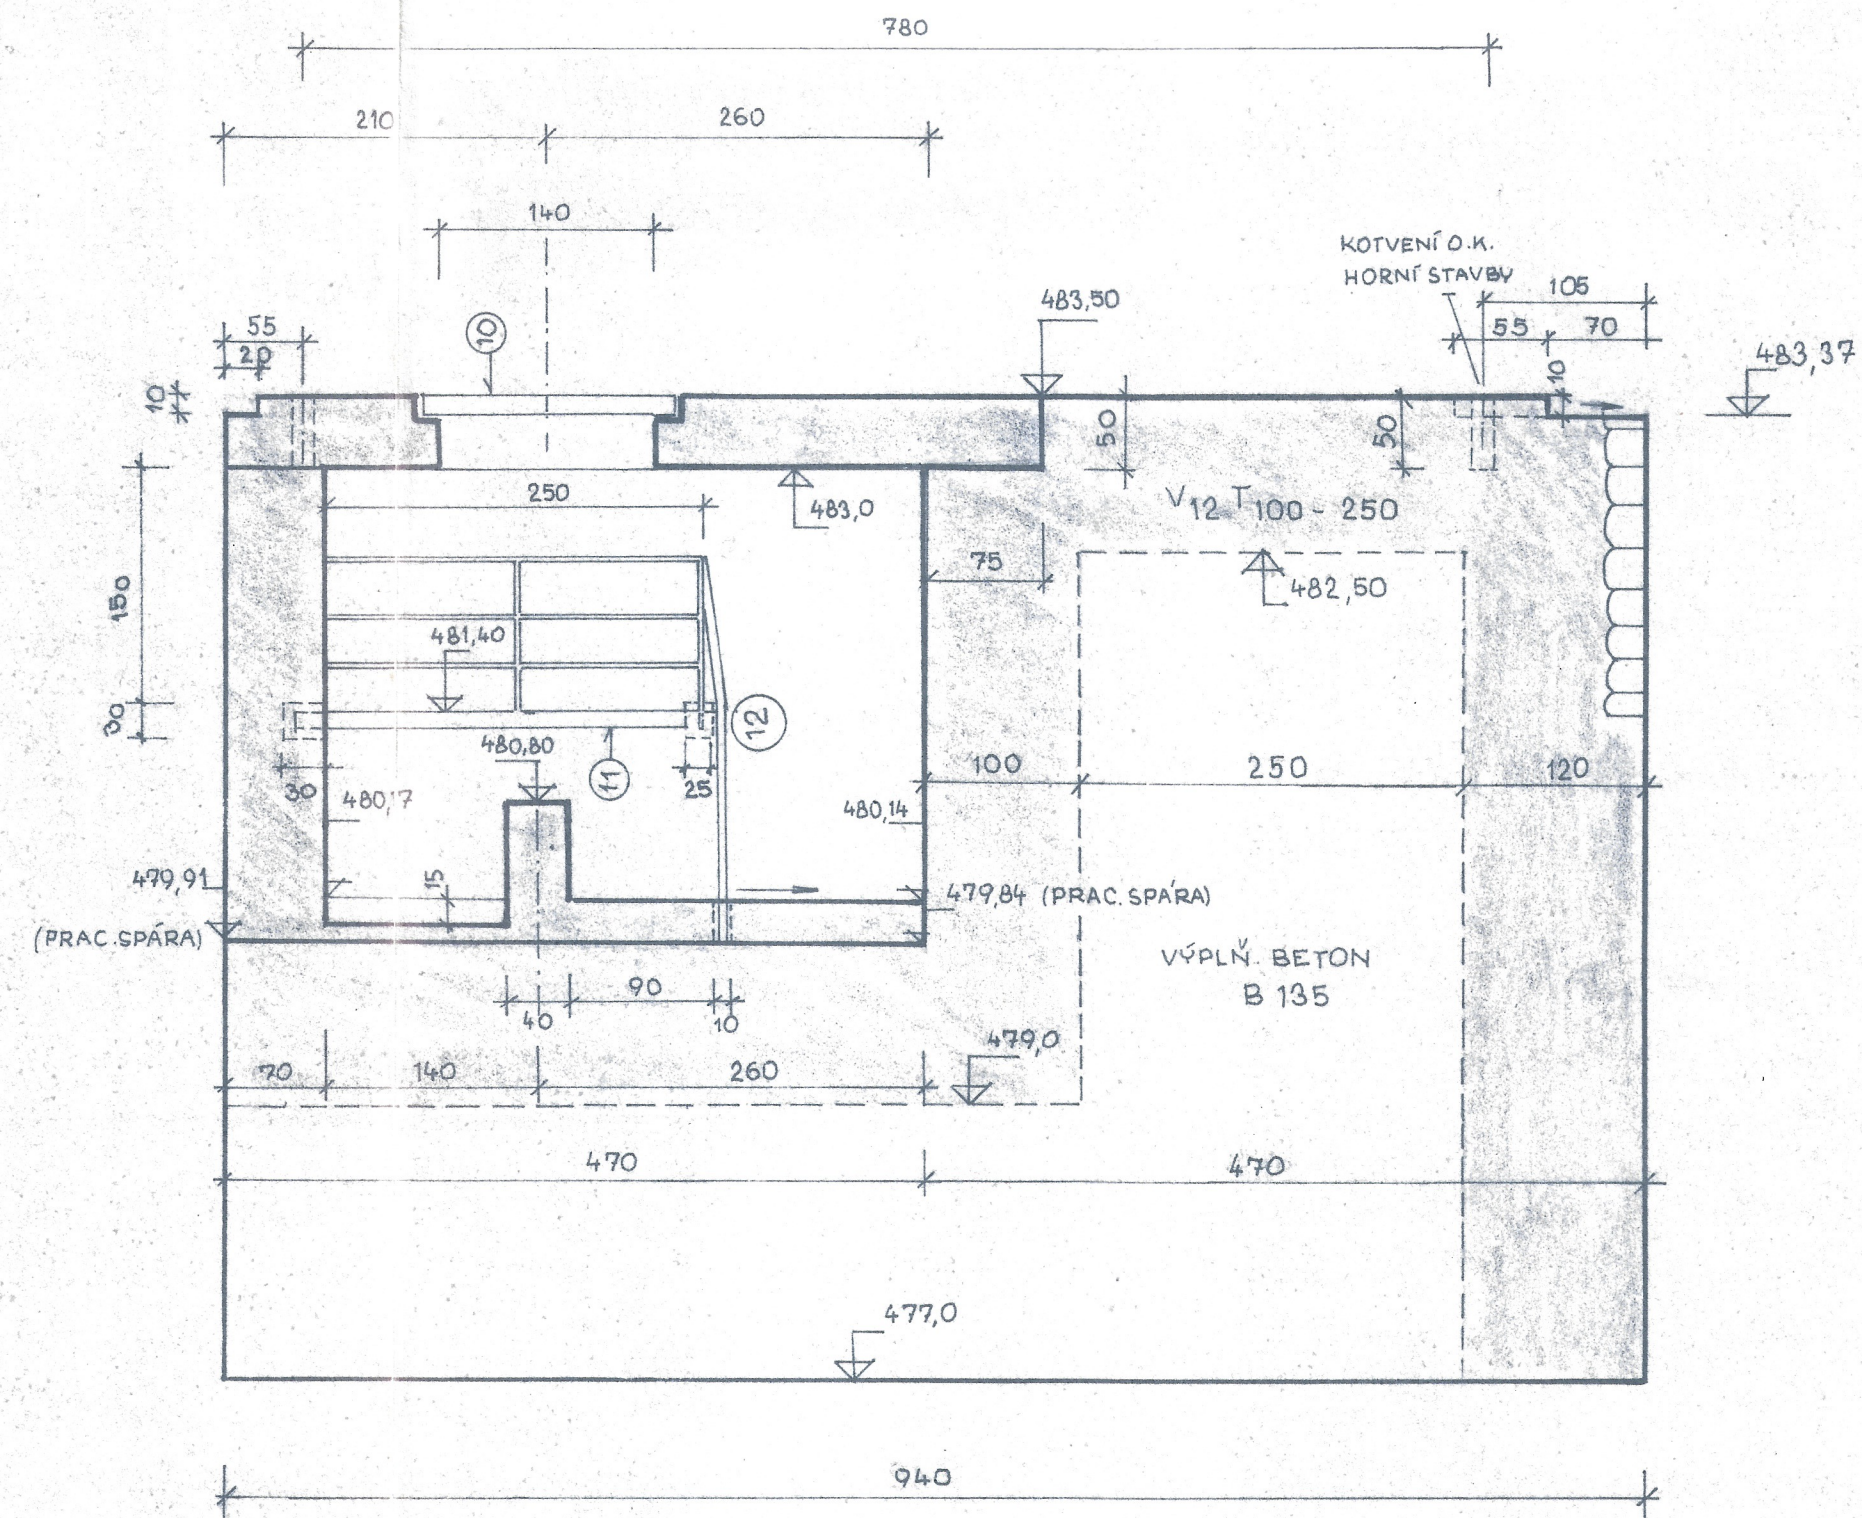

ING. HORNÍKOVÁ	ING. HORNÍKOVÁ	KLVAŇOVÁ	ING. DVORÁK	PROJEKTANT	4 A 4
VRV BRNO	HOP BRNO			ATUM	LEDEN 1978
PŘEHRADA NA STANOVNÍCI U KAROLINKY				PP	
OBJ. Č. 4 ODBĚRNÝ A VÝPUSTNÝ OBJEKT - ČÁST 3				Č. ZAKÁZKY	8019-01-6
C-STROJOVNA POD HRAZÍ				ARCH. Č.	1159-8019
ŘEZ 4-4; 5-5				Č. VÝR.	6
				1:50	
				KOTOVÁNO V	