
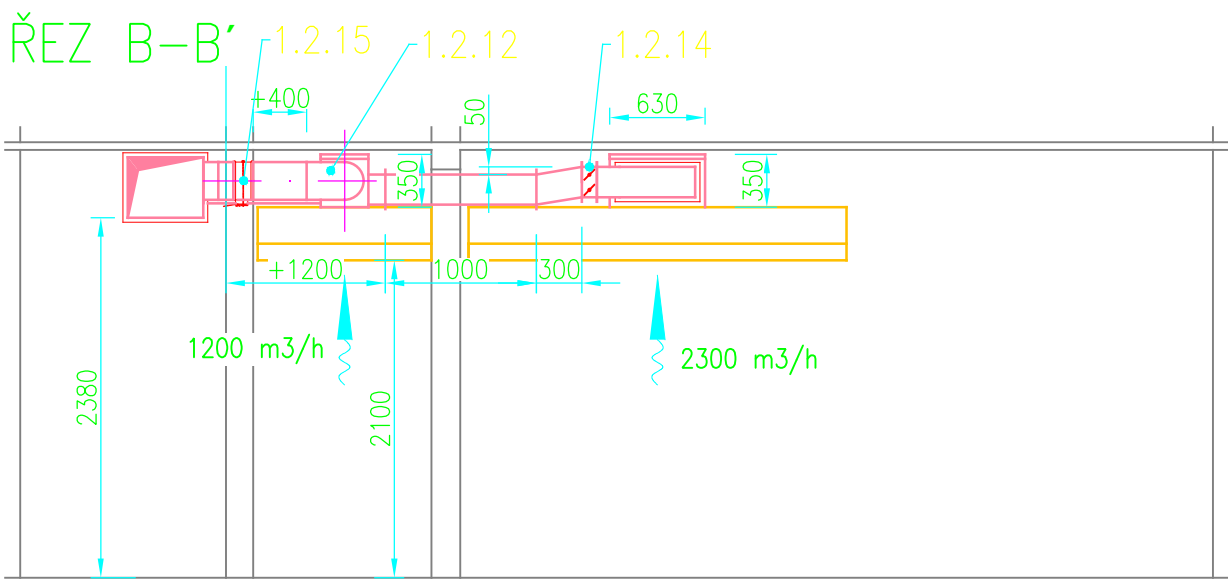


LEGENDA MÍSTNOSTÍ				
OZN.	NÁZEV MÍSTNOSTI	SV.V. (m)	PODLAHA	M2
101	JÍDELNA	2,83	STÁVAJÍCÍ	86,50
102	VÝDEJNA	2,83	NOVÁ KER. DLAŽBA	32,00
103	MYTÍ NÁDOBÍ	2,83	NOVÁ KER. DLAŽBA	9,20
104	CHODBA	2,83	NOVÁ KER. DLAŽBA	5,50
105	ŠATNA	2,83	STÁVAJÍCÍ	7,60
106	WC	2,83	STÁVAJÍCÍ	2,80

POZNÁMKY:

VÝŠKA SPODNÍ HRANY DIGESTOŘE MINIMÁLNĚ 2,1m NAD PODLAHOU
KRYTÍ VENTILÁTORŮ PRO KUCHYŇSKÝ PROVOZ IP 55
RYCHLOST V POTRUBÍ JE STANOVENA 4–7m/s
DIGESTOŘ JE VYBAVENA ÚCHYTY PRO ZAVĚŠENÍ NA ZÁVITOVÉ TYČE DO STROPU

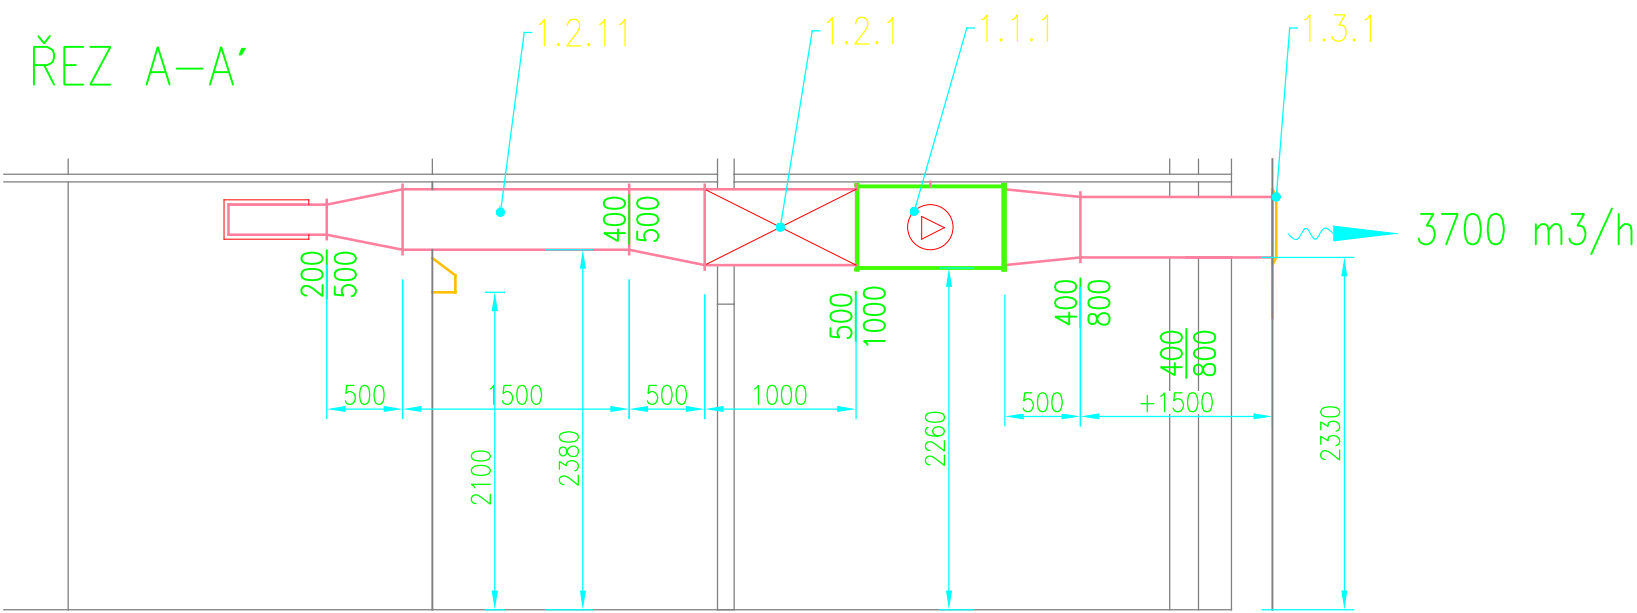

C					
B					
A					
OZN.	POPIS ZMĚNY			NAHRAZUJE VÝKR.	Č.DATUM
ZODP.PROJEKTANT	VYPRACOVAL	KRESLIL	KONTROLOVAL	<div>Bohemia Arch spol.s.r.o. Společná 599, Spolice</div>	
ING.Z. MRNKA	K.PETR	K.PETR	A. SÍMLOVÁ		
KRAJ	ÚSTECKÝ	MÚ	CHOMUTOV		
OBJEDNATEL: POVODÍ OHŘE s.p., BEZRUCHOVA 4219, 430 03 CHOMUTOV				ČÁST	ZSE
AKCE				DATUM	02/2019
				STUPEŇ	DPS
KLIMATIZACE - VÝDEJNA PŘ				Č. ZAKÁZKY	1718
				MĚŘITKO	Č. VÝKRESU
VÝKRES				1:50	VZT-03a
				PŮDORYS 1.NP, ŘEZY	