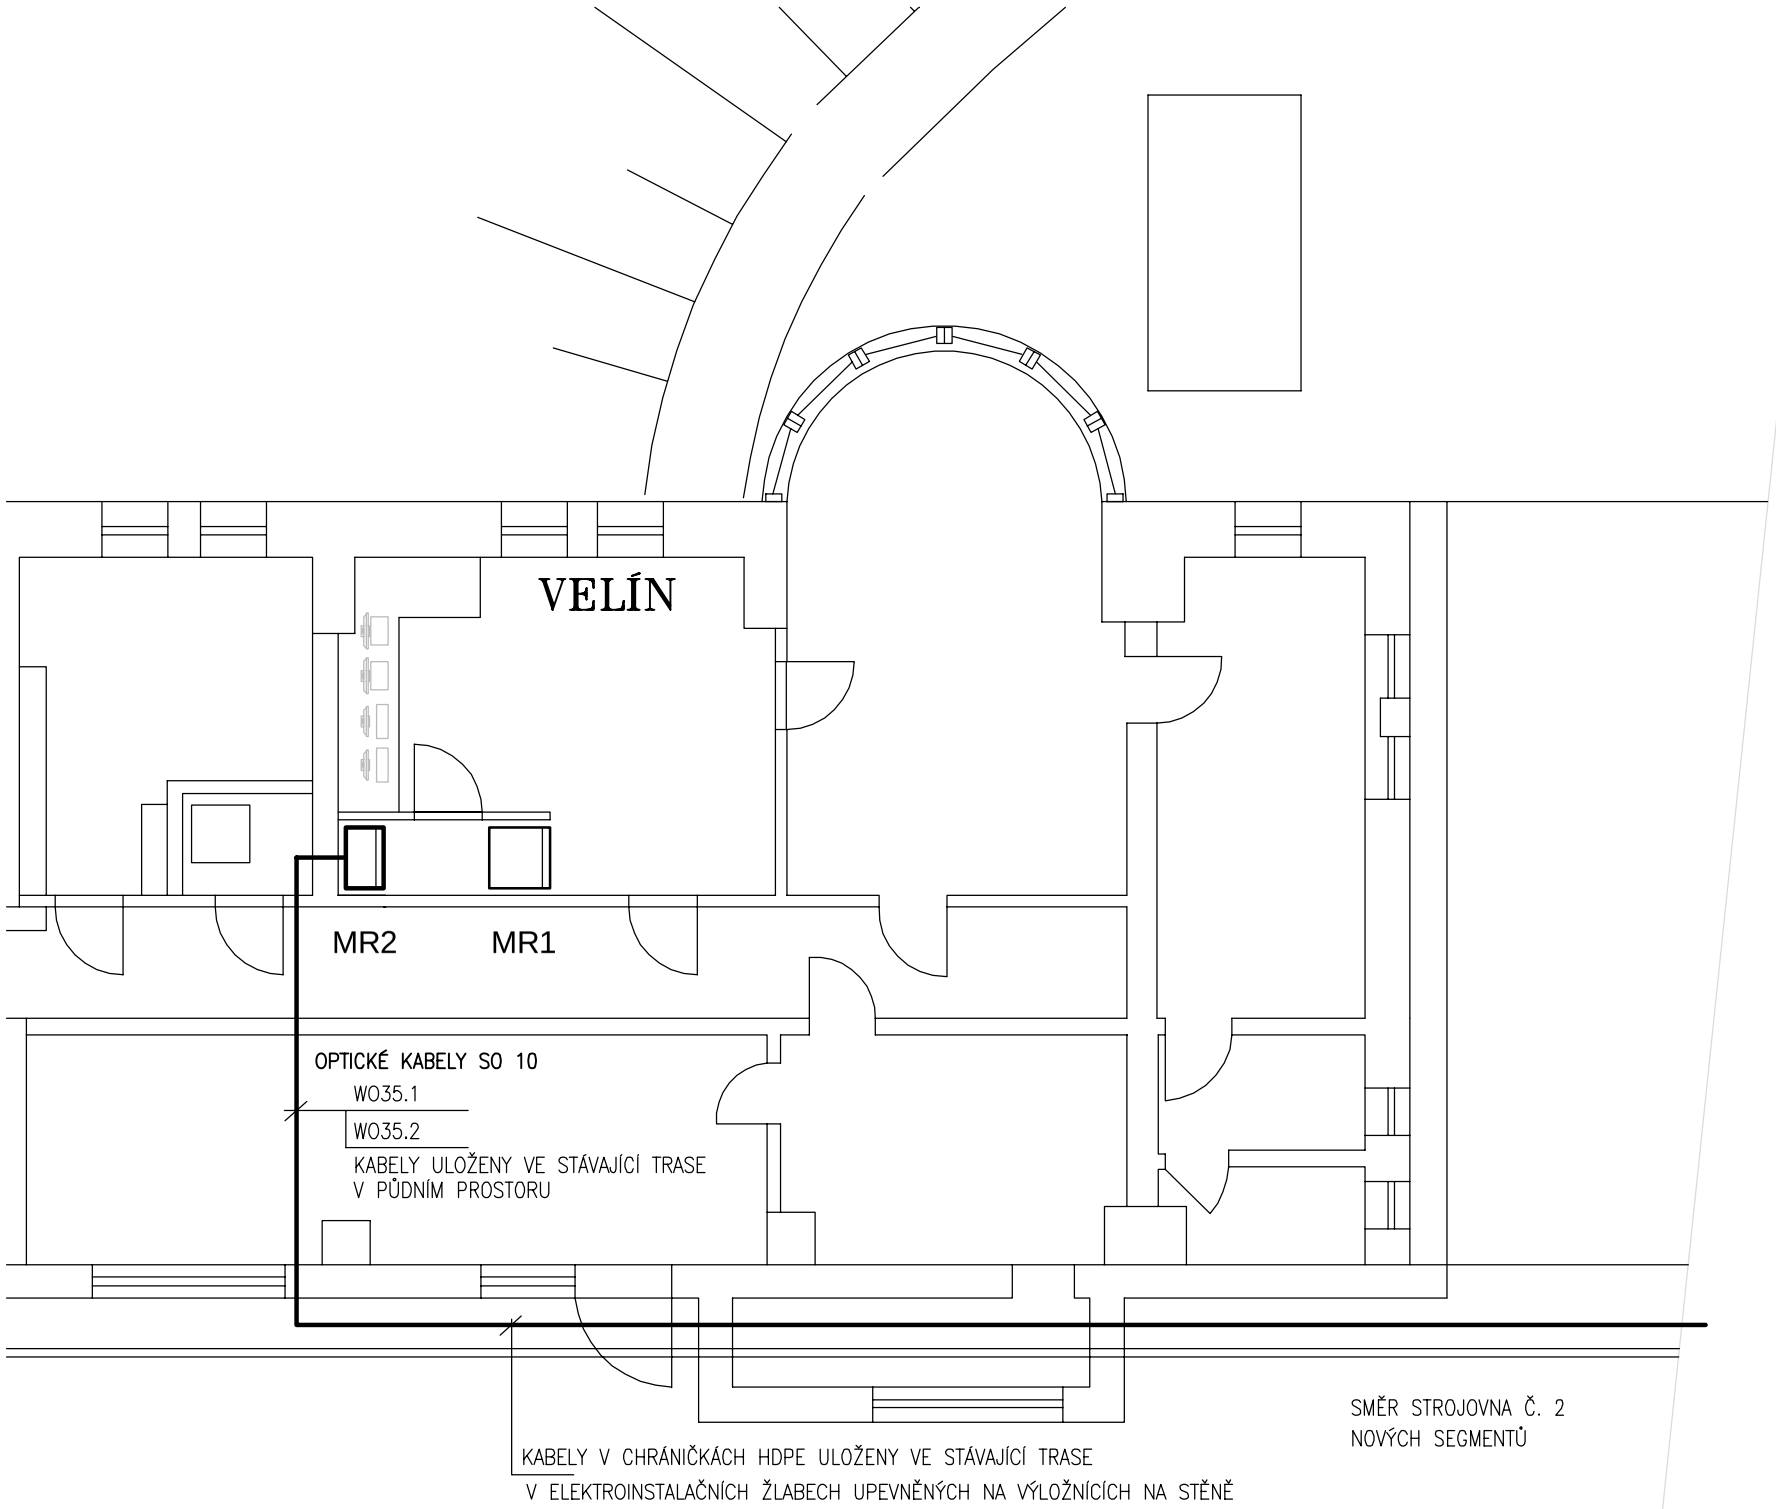

NAPĚŤOVÉ SOUSTAVY : 1 N PE stř 50Hz 230V /TN–C–S
2= 24V ss PELV

OCHRANA PŘED NEBEZPEČNÝM DOTYKEM NEŽIVÝCH ČÁSTÍ (DLE ČSN 33 2000–4–41):
– OCHRANA AUTOMATICKÝM ODPOJENÍM OD ZDROJE
– MALÝM NAPĚTÍM

LEGENDA

MR2 — ROZVADĚČ VELÍNU

KABELOVÁ TRASA

POZNÁMKA :

KABELY BUDOU V PROSTORU VELÍNA ULOŽENY VE STÁVAJÍCÍCH TRASÁCH V KANÁLECH V PODLAZE

AQUATIS a.s.
Botanická 834/56, 602 00 Brno
Tel: +420 541 554 111
Fax: +420 541 211 205
E–mail: info@aquatis.cz
http://www.aquatis.cz

Zodpovědný projektant	Hlavní inženýr projektu	Vedoucí střediska
ING. PETR TUPÝ	ING. JIŘÍ ŠVANCARA	ING. JIŘÍ ŠVANCARA
Vypracoval	Kontroloval	Zakázkové číslo
ING. JOSEF MALÝ	ING. DALIBOR POSPÍŠIL	171260.31
Datum	Stupeň dokumentace	Název souboru
ČERVEN 2019	DPS	10_00_230_VELIN.dwg

Akce

VD ORLÍK
ZABEZPEČENÍ VD PŘED ÚČINKY VELKÝCH VOD
SO 10 – PŘÍPOJKA SDĚLOVACÍ
10_2 VÝKRESOVÁ ČÁST

Příloha

DISPOZICE VELÍNU VD

Měřítko	Číslo přílohy
1:100	10_2.3

Objednatel

POVODÍ VLTAVY, STÁTNÍ PODNIK