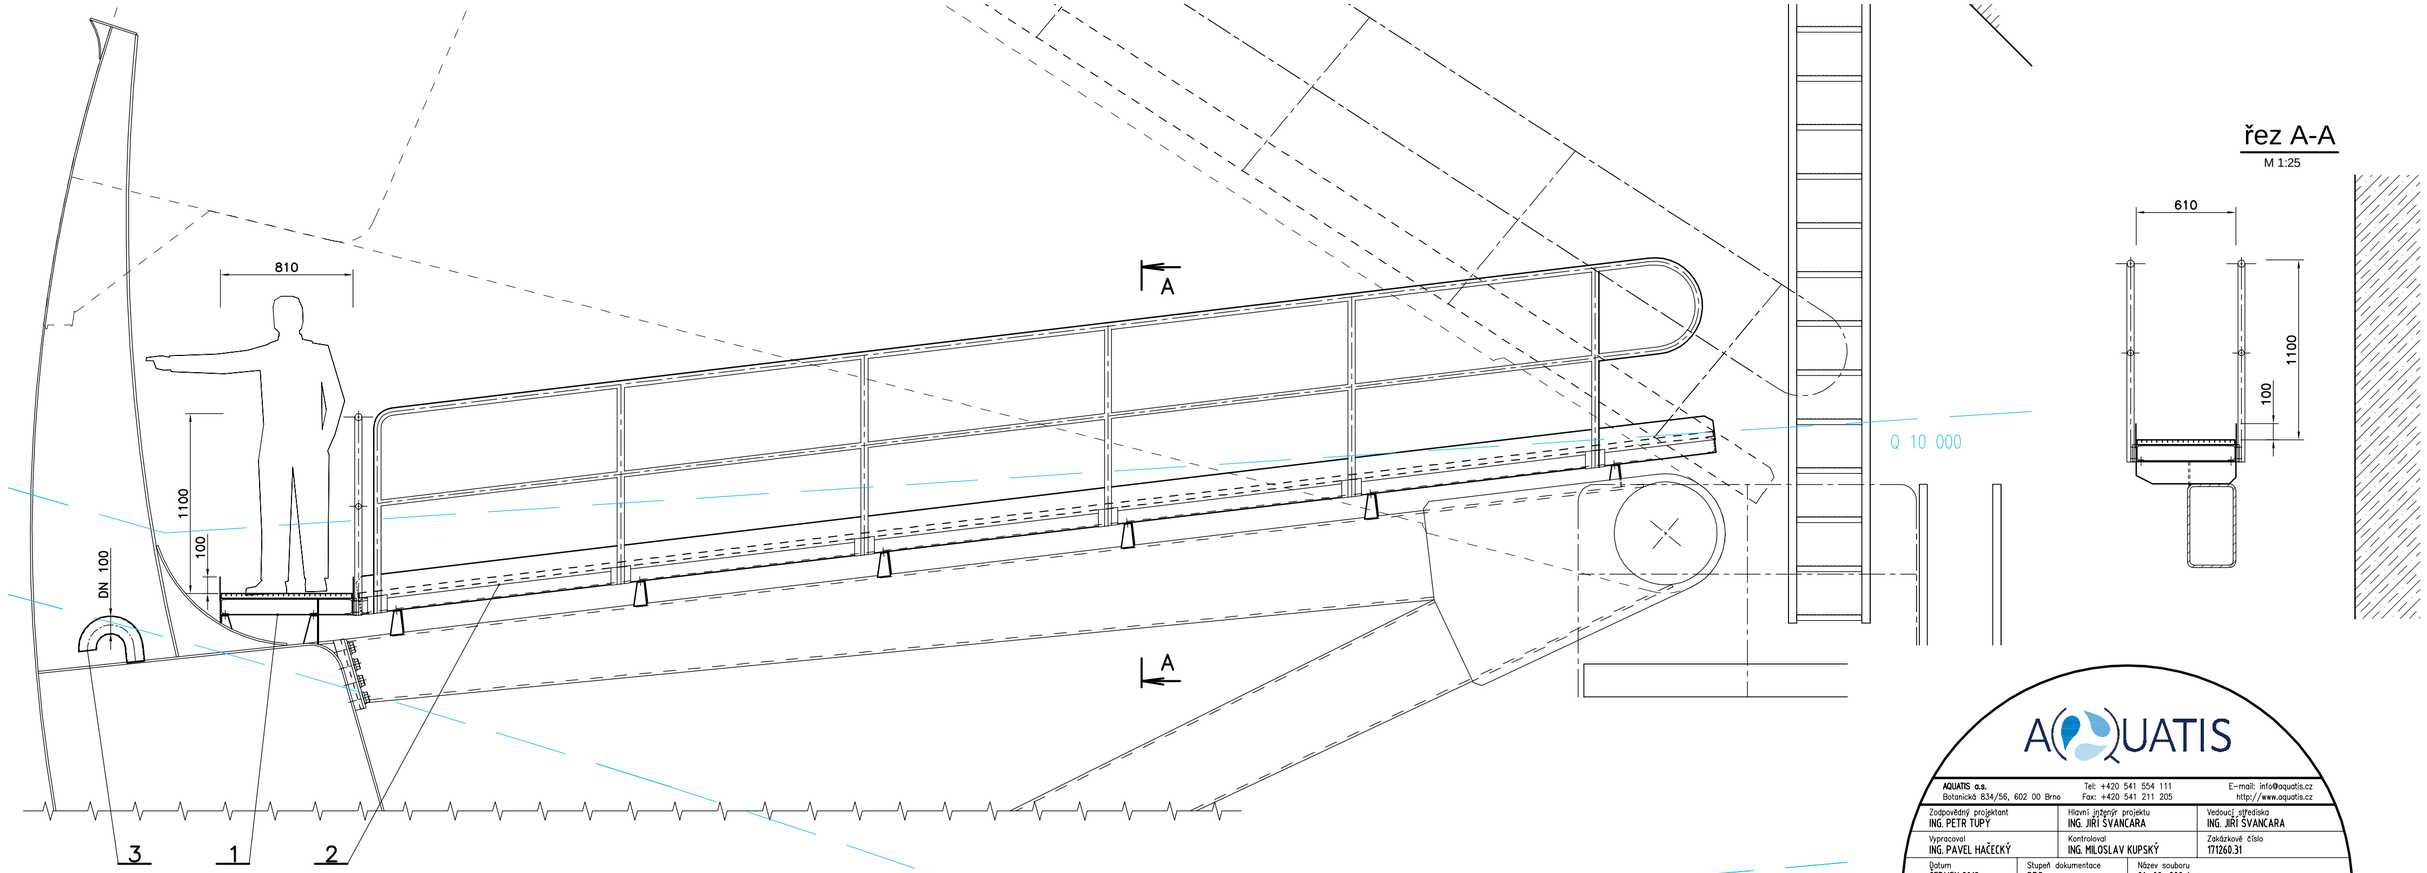

řez A-A

M 1:25

CELKOVÁ HMOTNOST : 2420 kg

Pozice	Č. výkresu / polotovar	Kusů	Název	Materiál	Čistý rozměr	Poznámka	Čistá hm.
3		8	Odvětrání komor	1.4301	DN 100		7,5
2		2	Lávka ramena	S 235	L 8,35x0,6m	1xL, 1xP	710
1		1	Lávka segmentu	S 235	L 11,7x0,8m		940

AQUATIS

AQUATIS a.s.
Botanická 834/56, 602 00 Brno
Tel: +420 541 554 111
Fax: +420 541 211 205
E-mail: info@aquatis.cz
http://www.aquatis.cz

Zodpovědný projektant ING. PETR TUPÝ	Hlavní inženýr projektu ING. JIŘÍ ŠVANCARA	Vedoucí střediska ING. JIŘÍ ŠVANCARA
Vypracoval ING. PAVEL HAČECKÝ	Kontroloval ING. MILOSLAV KUPSKÝ	Zakázkové číslo 171260.31
Datum ČERVEN 2019	Stupeň dokumentace DPS	Název souboru 21_00_229.dwg

Akce

VD ORLÍK
ZABEZPEČENÍ VD PŘED ÚČINKY VELKÝCH VOD
PS 01 UZÁVĚRY VTOKOVÉHO OBJEKTU - STROJNÍ ČÁST

21_2 VÝKRESOVÁ ČÁST

Příloha

SEGMENT - VÝSTROJ SEGMENTU

Měřítko	Číslo přílohy
1 : 25	21_2.2.9.5.

Objednatel

POVODÍ VLTAVY, STÁTNÍ PODNIK