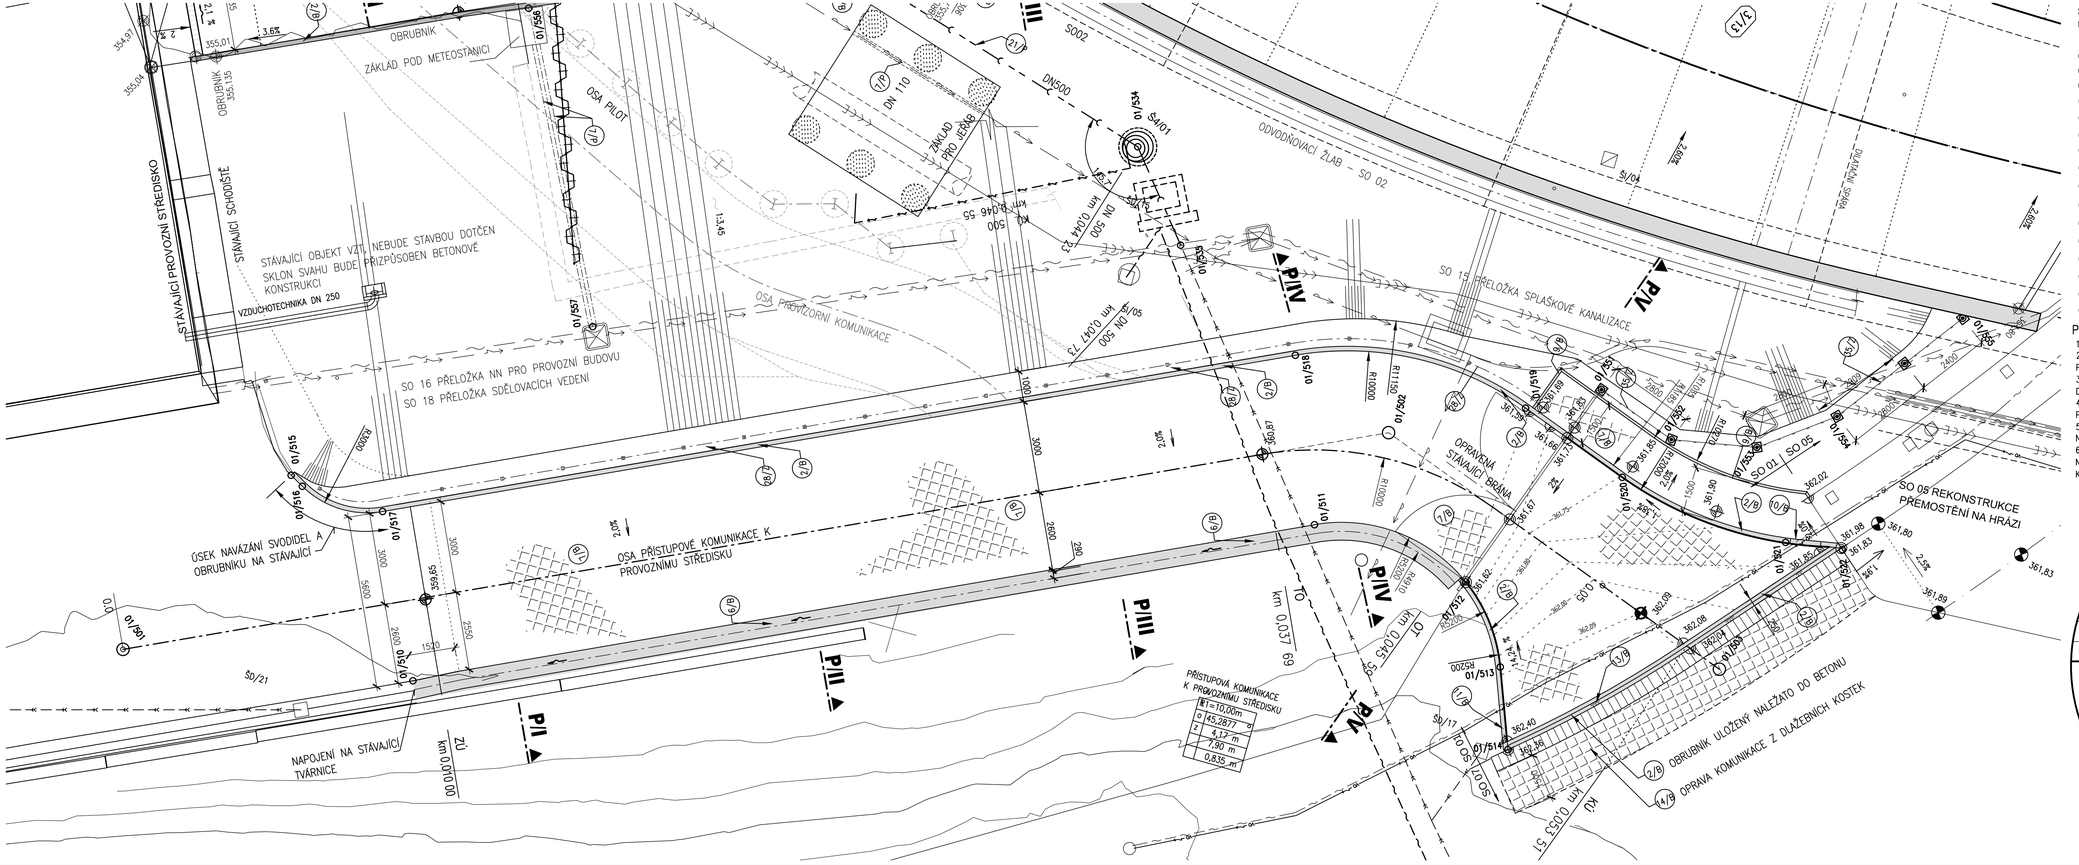

SOUŘADNICE VYTYČOVACÍCH BODŮ

PŘÍSTUPOVÁ KOMUNIKACE K PROVOZNÍMU STŘEDISKU

BOD	Y	X
01/501	766992.553	1093773.969
01/502	767010.534	1093736.164
01/503	767006.031	1093723.691
01/510	766994.127	1093764.592
01/511	767006.992	1093737.676
01/512	767006.532	1093732.427
01/513	767004.163	1093730.589
01/514	767001.643	1093729.619
01/515	766999.502	1093770.231
01/516	766999.254	1093769.782
01/517	766999.170	1093767.041
01/518	767012.140	1093739.772
01/519	767012.516	1093732.081
01/520	767011.198	1093728.433
01/521	767010.596	1093722.735
01/522	767010.873	1093720.888

OPLOCENÍ

BOD	Y	X
01/551	767013.766	1093729.861
01/552	767012.815	1093727.227
01/553	767013.327	1093724.474
01/554	767015.006	1093722.234
01/555	767019.198	1093719.158

CHRÁNIČKY K METEOSTANICI

BOD	Y	X
01/556	767016.258	1093766.903
01/557	767006.835	1093762.080

POZNÁMKA:

1. ZPEVNĚNÁ PLOCHA PŘED VSTUPNÍ BRANOU BUDE ZPĚTNĚ UPRAVENA DO STÁVAJÍCÍ VÝŠKOVÉ ÚROVNĚ
2. STÁVAJÍCÍ SVODIDLA BUDOU DEMONTOVÁNA A PO PROVEDENÍ OPRAVY KOMUNIKACE ZNOVU OSAZENA – PŘEDPOKLAD VYUŽITÍ 50%.
3. VSTUPNÍ BRÁNA BUDE DEMONTOVÁNA, USKLADNĚNA A PO PROVEDENÍ POVRCHOVÝCH ÚPRAV A PO DOKONČENÍ STAVBY ZNOVU OSAZENA VE VÝŠKOVÉ ÚROVNI ZAJIŠŤUJÍCÍ PLNÉ OTEVŘENÍ.
4. OBRUBNÍKY PODÉL KOMUNIKACE BUDOU BOURÁNY V ROZSAHU NUTNÉM PRO STAVBU – NAPOJENÍ PROVIZORNÍHO SJEZDU NA PŘÍSTUPOVOU KOMUNIKACI. ZPĚTNÁ VYUŽITELNOST 15%
5. OPLOCENÍ VEDENÉ OD BRÁNY K OBJEKTU SO 02 BUDE V CELÉ DÉLCE ZRUŠENO A NAHRAZENO OPLOCENÍM NOVÝM
6. STÁVAJÍCÍ OBJEKT VZDUCHOTECHNIKY VYÚSTĚNÝ V PRAVÉM SVAHU U SCHODIŠTĚ PROVOZNÍHO STŘEDISKA NEBUDE ZEMNÍMI PRACEMI DOTČEN SKLON SVAHU (PŘÍPADNÝ PŘÍSYP) BUDE PŘIZPŮSOBEN BETONOVÉ KONSTRUKCI VÝÚSTĚNÍ. BUDE PROVEDENA SANACE BETONŮ VÝÚSTĚNÍ.

AQUATIS

AQUATIS a.s.
Botanická 834/56, 602 00 Brno
Tel: +420 541 554 111
Fax: +420 541 211 205
E-mail: info@aquatis.cz
http://www.aquatis.cz

Zodpovědný projektant: ING. PETR TUPÝ	Hlavní inženýr projektu: ING. JIŘÍ ŠVANCARA	Vedoucí střediska: ING. JIŘÍ ŠVANCARA
Vypracoval: ING. JANA HERTLOVÁ	Kontroloval: ING. JAN SEHNAL	Zakázkové číslo: 171260.31
Datum: ČERVEN 2019	Stupeň dokumentace: DPS	Název souboru: 01_00_3800_pudorysy_komunikace.dwg

Akce

VD ORLÍK
ZABEZPEČENÍ VD PŘED ÚČINKY VELKÝCH VOD
SO 01 - VTOKOVÝ OBJEKT

Příloha

KOMUNIKACE K PROVOZNÍMU STŘEDISKU PŮDORYS A VYTYČENÍ

Měřítko	Číslo přílohy
1 : 100	01_3.B.1.1

Objednatel

POVODÍ VLTAVY, STÁTNÍ PODNIK