BLOK 2/01
PŮDORYS
NENÍ KRESLENO DĚLENÍ NA BLOCK

M 1:50

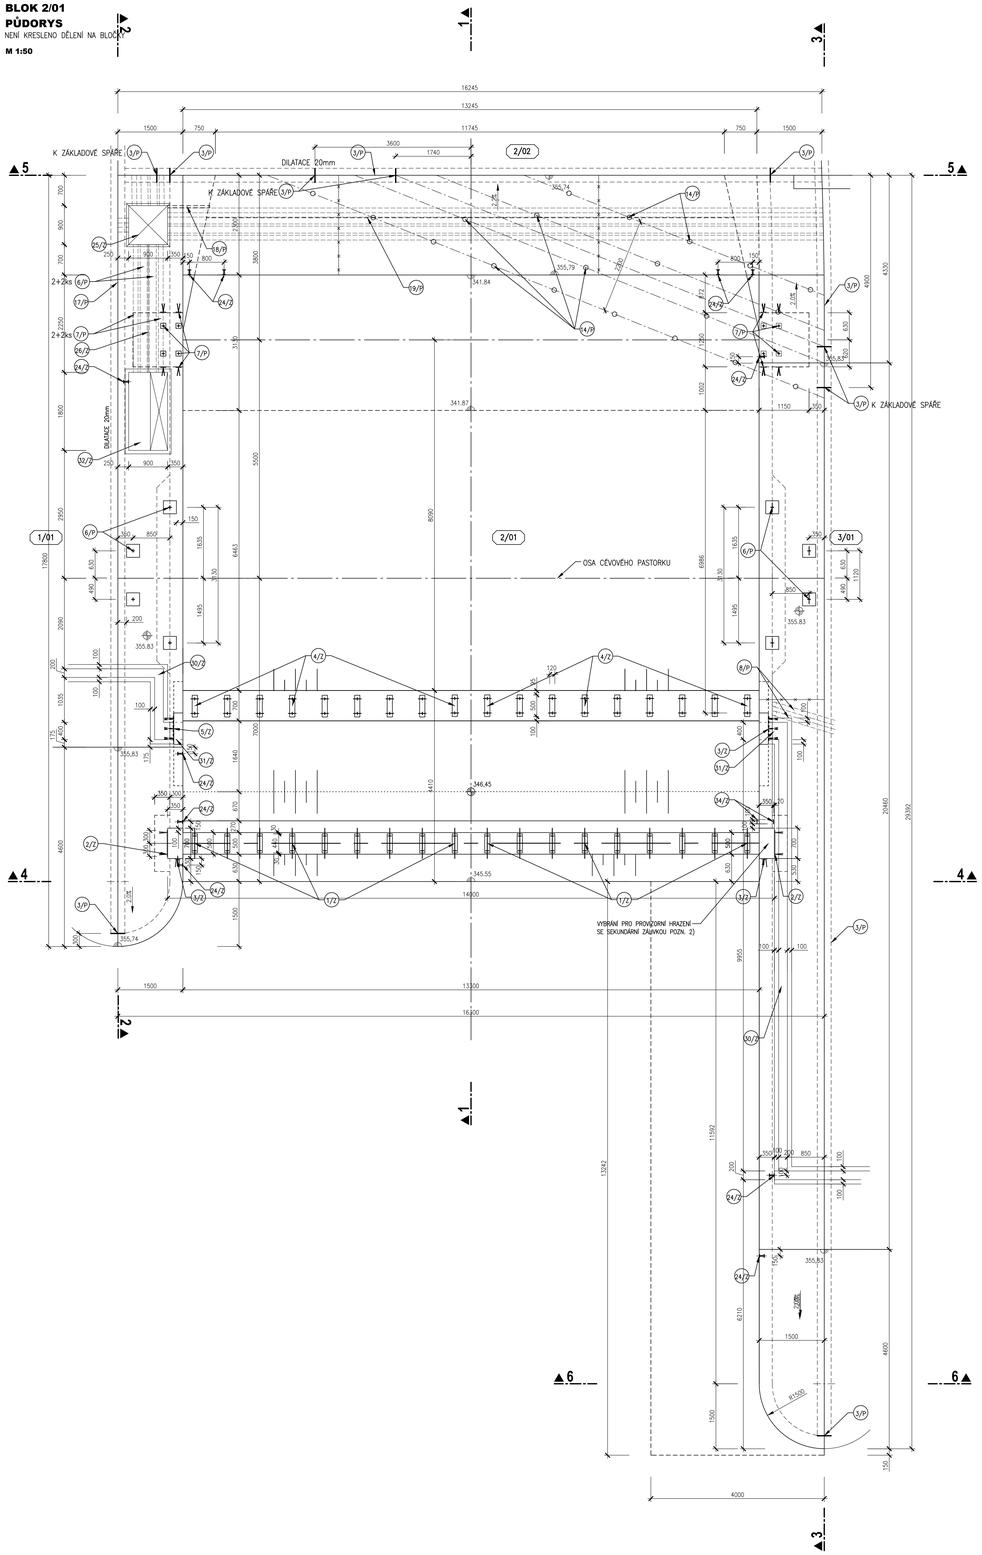

PŮDORYSNÝ ŘEZ NA KÓTĚ 340.60

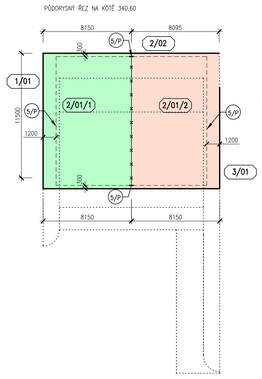

PŮDORYSNÝ ŘEZ NA KÓTĚ 341.32

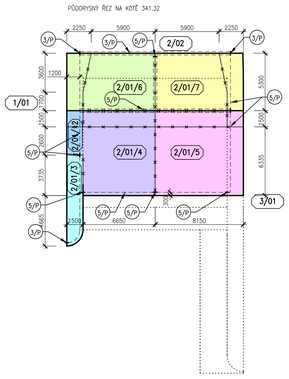

PŮDORYSNÝ ŘEZ NA KÓTĚ 342,70

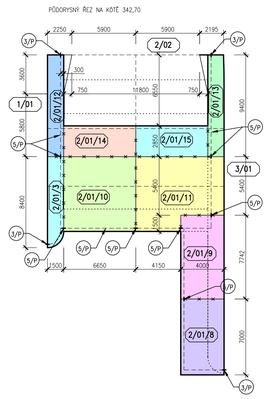

PŮDORYSNÝ ŘEZ NA KÓTĚ 343,95

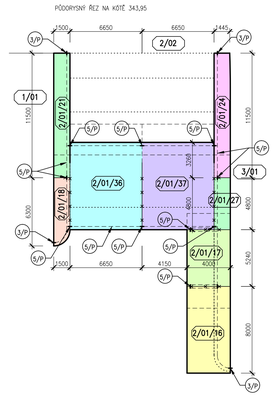

PŮDORYSNÝ ŘEZ NA KÓTĚ 355,85

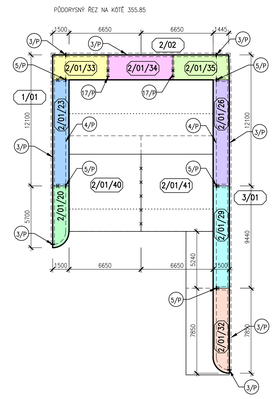

BLOK 2/01
PODÉLNÝ ŘEZ 1-1

M 1:50

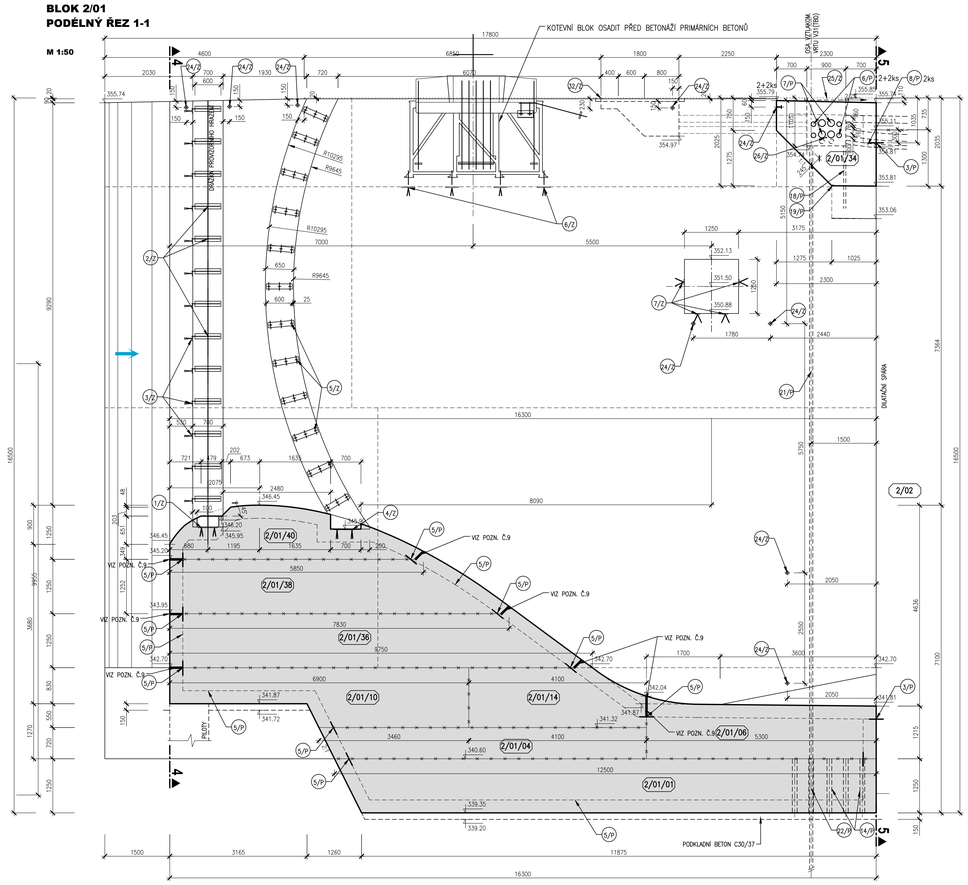

VYTÝČENÍ PŘELIVNÉ HRANY

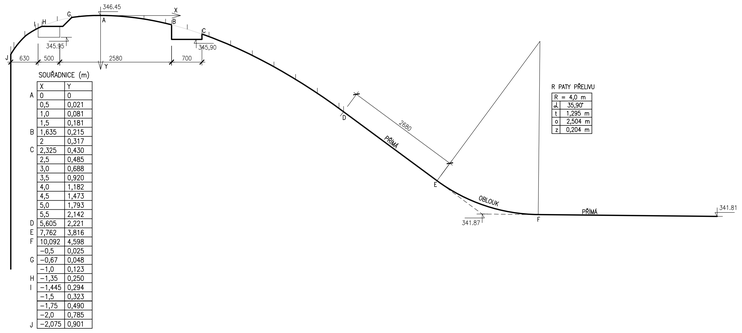

SOUŘADNICE (m)

	X	Y
A	0	0
	0,5	0,021
	1,0	0,081
	1,5	0,181
B	1,635	0,215
	2	0,317
C	2,325	0,430
	2,5	0,485
	3,0	0,688
	3,5	0,920
	4,0	1,182
	4,5	1,473
	5,0	1,793
	5,5	2,142
D	5,605	2,221
E	7,762	3,816
F	10,092	4,598
	−0,5	0,025
G	−0,67	0,046
	−1,0	0,123
H	−1,35	0,250
I	−1,445	0,294
	−1,5	0,323
	−1,75	0,490
	−2,0	0,785
J	−2,075	0,901

R PATY PŘELIVU

R =	4,0 m
A	35,90°
l	1,295 m
o	2,504 m
z	0,204 m

LEGENDA

1/2 PRIMÁRNÍ KOTEVNÍ DESKA PRAHU PROVIZORNÍHO HRAZENÍ
2/2 PRIMÁRNÍ KOTEVNÍ DESKA VEDENÍ PROVIZORNÍHO HRAZENÍ
3/2 PRIMÁRNÍ KOTEVNÍ DESTIČKA BOČNÍ PROVIZORNÍHO HRAZENÍ
4/2 PRIMÁRNÍ KOTEVNÍ DESKA PRAHU SEGMENTU
5/2 PRIMÁRNÍ KOTEVNÍ DESKA BOČNÍHO ŠTÍTU SEGMENTU
6/2 PRIMÁRNÍ KOTEVNÍ DESKA POHONU SEGMENTU
7/2 PRIMÁRNÍ KOTEVNÍ DESKA LOŽISKA ARMATURY
24/2 TYPIZOVANÁ UZEMŇOVACÍ DESTIČKA – VÝVOD ZEMNĚNÍ, POZN.6)
25/2 OCELOVÝ POKLOP 900 x 900 mm S RÁMEM, POZN.5)
26/2 ZEMNÍCÍ PÁSEK FeZn 30/4
30/2 POKLOP S RÁMEM KANÁLKU VYHŘÍVÁNÍ Š.200 mm
31/2 POKLOP S RÁMEM KANÁLKU VYHŘÍVÁNÍ Š.400 mm
32/2 OCELOVÝ POKLOP S RÁMEM A PODÉLNÝM NOSNÍKEM
24/2 OCHYTNÉ OKO BEZPEČNOSTNÍHO SYSTÉMU
3/P VNITŘNÍ TĚSNÍCÍ PÁS DO DILATAČNÍCH SPÁR š. 320 mm
4/P VNITŘNÍ KOMBINOVANÝ TĚSNÍCÍ PÁS v.150 mm
5/P VNITŘNÍ TĚSNÍCÍ PÁS DO PACOVNÍCH SPÁR š. 320 mm
14/P CHRÁNIČKA DN110 PRO PROVÁDĚNÍ INJEKTÁŽNÍCH VRTŮ
17/P VNITŘNÍ TĚSNÍCÍ PÁS DO PACOVNÍCH SPÁR š. 190 mm
18/P PVC POTRUBÍ DN50 PRO ODVODNĚNÍ ELEKTRIKÁŘSKÝCH ŠACHET VČETNĚ OKAPOVÉHO NOSU KOLEM VÝÚSTĚNÍ POTRUBÍ
19/P TRAPÉZOVÁ LIŠTA PRO VYTVOŘENÍ OKAPNÍHO NOSU

POZNÁMKY:

1) PŘED BETONÁŽÍ OSADIT PRIMÁRNÍ KOTVENÍ DESKY 1/Z AŽ 7/Z DLE VÝKRESŮ PS01.
2) ARMATURA SEKUNDÁRNÍCH BETONŮ NENÍ KRESLENA, JE NUTNO OSADIT DLE VÝKRESŮ PS01 PŘED PROVEDENÍM ZÁLIVKEK.
3) VEŠKERÉ VIDITELNÉ HRANY BETONU BUDOU ZKOSENY VLOŽENÍM LIŠTY 15/15 DO BEDNĚNÍ
4) POHLEDOVÉ PLOCHY BETONU BUDOU SPLŇOVAT POŽADAVKY KVALITY POVRCHU STANOVENÉ V TECHNICKÝCH PODMÍNKÁCH A V TECHNICKÉ ZPRÁVĚ
5) PŘI BETONÁŽI OSADIT RÁMY POKLOPŮ ŠACHET NEBO VYNECHAT OZUB PRO OSAZENÍ PODLE TYPU SKUTEČNĚ DODÁVANÝCH POKLOPŮ
6) ZEMNÍCÍ SYSTÉM (VČETNĚ ZEMNÍCÍCH DESTIČEK 24/Z, 17 KS V BLOKU 2–01) MUSÍ BÝT KVALITNĚ VZÁJEMNĚ PROPOJEN. VÝZTUŽ V BETONOVÉM BLOKU BUDE PROPOJENA POMOCÍ PŘÍLOŽEK A SVARŮ DÉLKY MIN. 50 mm V RASTRU 5,0 X 5,0 m. FUNKČNOST SYSTÉMU BUDE PŘED BETONÁŽÍ OVĚŘENA MĚŘENÍM.
7) TLOUŠŤKA DILATAČNÍ SPÁRY JE 20 mm. DILATAČNÍ SPÁRY JSOU VYPLNĚNY DESKAMI Z EXTRUDOVANÉHO POLYSTYRÉNU (BLOKY JSOU KOTVENY DO OSY DILATACE)
8) VZTLAKOMĚRNÉ VRTY BUDOU PROVEDENY Z ÚROVNĚ PODKLADNÍCH BETONŮ, VIZ V.Č. 01_3.9.5
9) SANOVANÁ (DOTĚSNĚNÁ) SVISLÁ PRACOVNÍ SPÁRA VE DNĚ SKLUZU – VIZ TECHNICKÁ ZPRÁVA A SOUPIS PRACÍ A DODÁVEK

SCHÉMA BLOKŮ

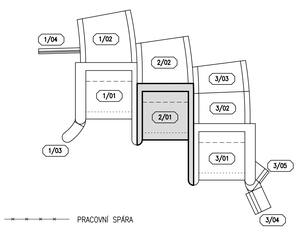

KVB - KONSTRUKČNÍ VODOSTAVEBNÍ BETON

SOŘADNÝ SYSTÉM S-JTSK
VÝŠKOVÝ SYSTÉM BALT PO VYROVNÁNÍ

AQUATIS

AQUATIS a.s. Botanická 834/56, 602 00 Brno	Tel: +420 541 554 111 Fax: +420 541 211 235	E-mail: info@aquatis.cz http://www.aquatis.cz
Zodpovědný projektant: ING. PETR TOPŮ	Hlavní příprava stroviny:	Vedoucí příprava: ING. JIŘÍ ŠVANCARA
Spolupracoval: ING. EVA DOLEŽALOVÁ	Kontrolował: ING. JAN SCHMAL	Zakázkové číslo: TTOSA.31
Datum: ČERVEN 2019	Stupeň dokumentace: DPS	Název souboru: 01_00_44_Blok_2-01.dwg

Akce:

VD ORLÍK
ZABEZPEČENÍ VD PŘED ÚČINKY VELKÝCH VOD
SO 01 – VTOKOVÝ OBJEKT

Přílohy:

VÝKRESY TVARU – BLOK 2/01 – ČÁST 1.

Měřítko: 1 : 50, 1 : 200	Číslo přílohy: 01_4.4.1

Objednatel:
POVODÍ VLTAVY, STÁTNÍ PODNIK