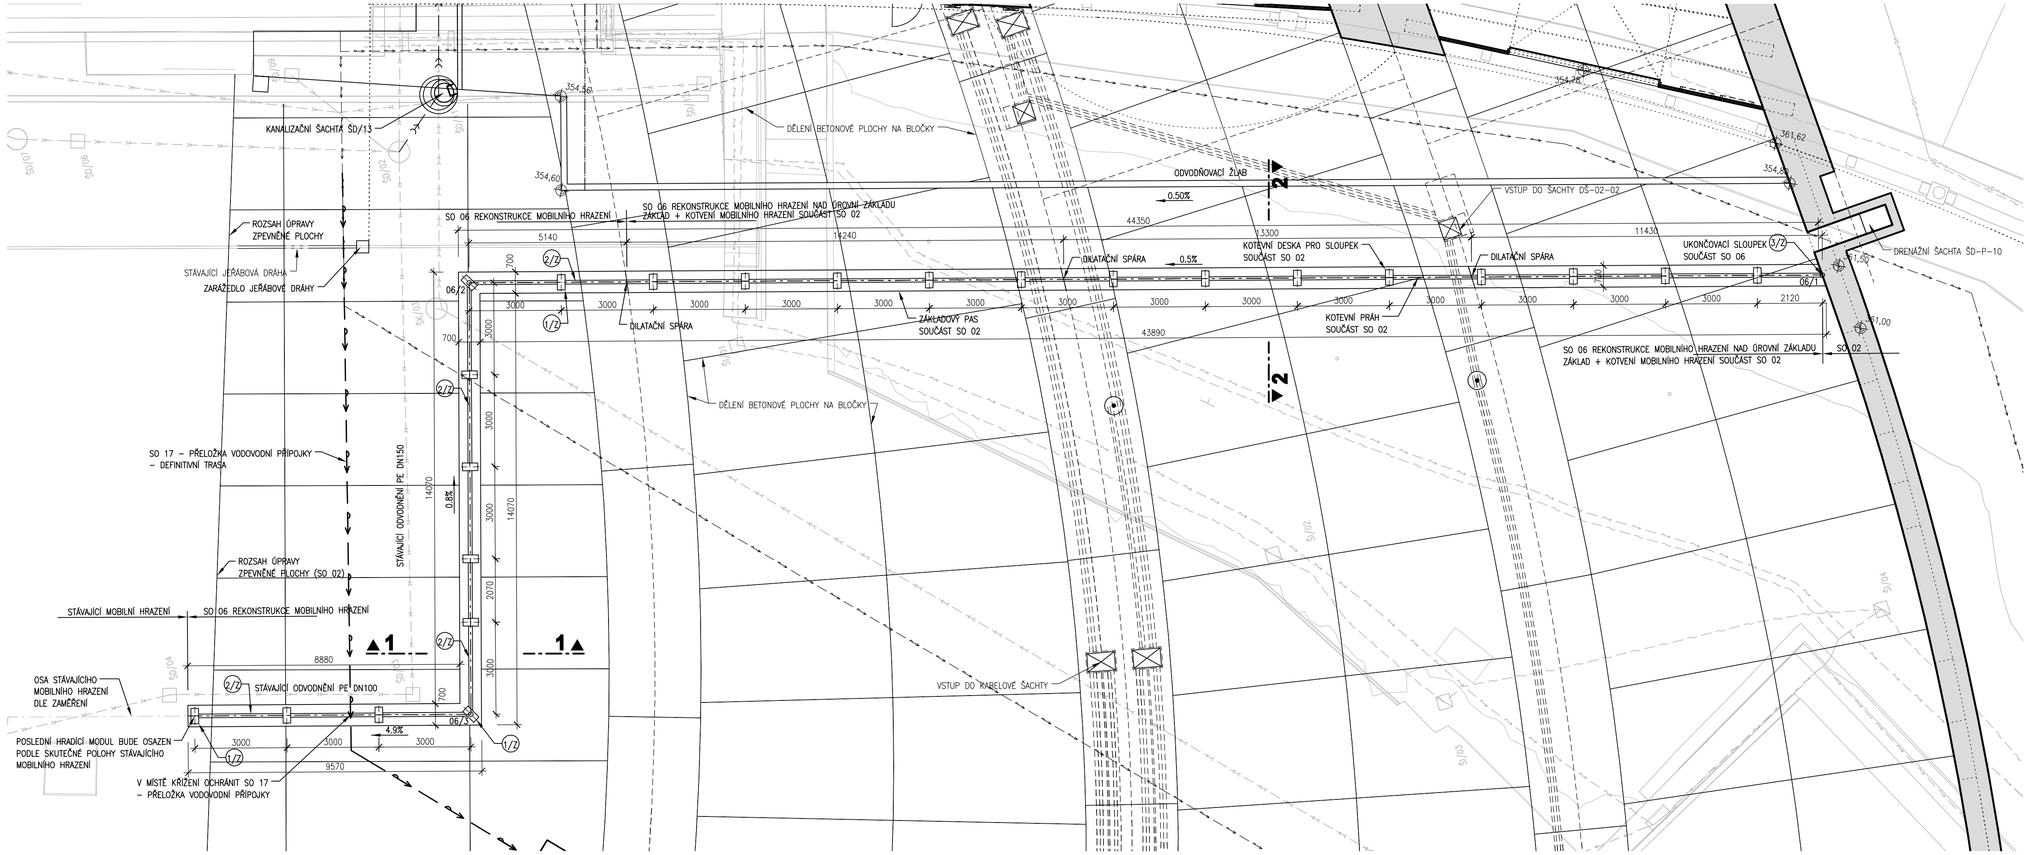

BETON C30/37 XC4 XF3 XA1

SOUŘADNÝ SYSTÉM S-JTSK
VÝŠKOVÝ SYSTÉM BALT PO VYROVNÁNÍ

AQUATIS

AQUATIS a.s.
Botanická 834/56, 602 00 Brno
Tel: +420 541 554 111
Fax: +420 541 211 225
E-mail: info@aquatis.cz
http://www.aquatis.cz

Zodpovědný projektant: ING. PETR TUPÝ	Hlavní inženýr projektu: ING. JIŘÍ ŠVANCARA	Vedoucí střediska: ING. JIŘÍ ŠVANCARA
Vypracoval: ING. JIŘÍ ŠEDIVÝ	Kontroloval: ING. JAN SEHNAL	Zakázkové číslo: 1712661.31
Datum: ČERVEN 2019	Stupeň dokumentace: DPS	Název souboru: 06_00_220_Pudorys.dwg

Akce:

VD ORLÍK
ZABEZPEČENÍ VD PŘED ÚČINKY VELKÝCH VOD
SO 06 REKONSTRUKCE MOBILNÍHO HRAZENÍ

Příloha:

PŮDORYS – ZÁKLADY PROTIPOVODŇOVÝCH ZÁBRAN

Měřítko	Číslo přílohy
1 : 100	06_2.2

Objednatel:
POVODÍ VLTAVY, STÁTNÍ PODNIK