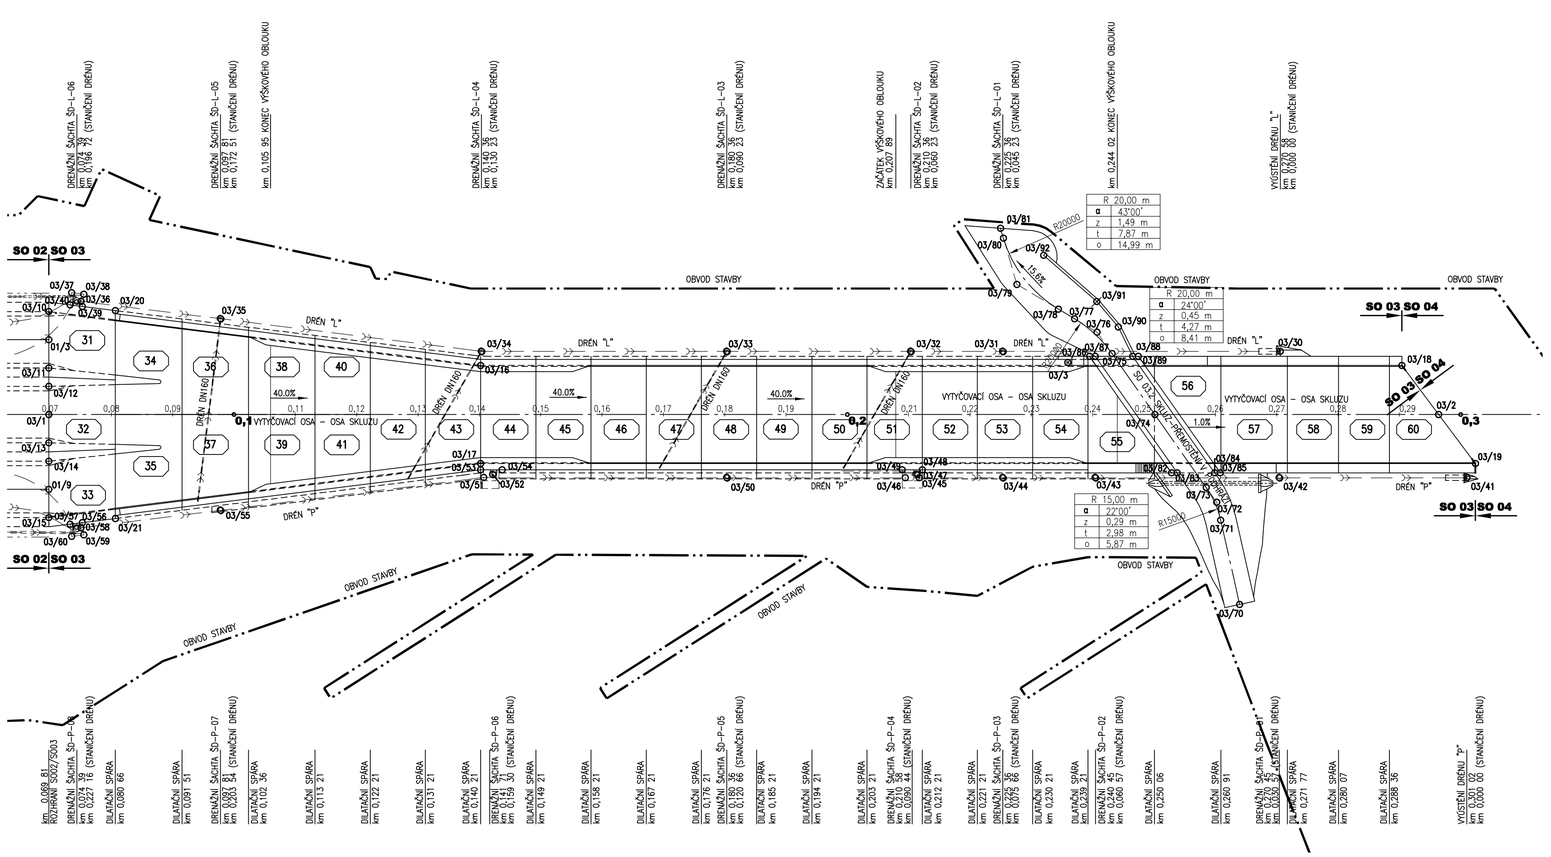

TABULKA VYTYČOVACÍCH BODŮ

DRENÁŽNÍ SYSTÉM

BOD	Y	X
03/30	767062.19	1093438.44
03/31	767059.75	1093483.60
03/32	767058.95	1093498.57
03/33	767057.33	1093528.53
03/34	767055.18	1093568.47
03/35	767058.19	1093611.24
03/36	767059.81	1093634.11
03/37	767061.12	1093635.72
03/38	767060.98	1093633.72
03/39	767058.99	1093633.86
03/40	767059.13	1093635.86
03/41	767043.26	1093406.94
03/42	767041.61	1093437.46
03/43	767040.00	1093467.42
03/44	767039.18	1093482.49
03/45	767038.45	1093496.11
03/46	767038.33	1093498.38
03/47	767038.97	1093496.45
03/48	767039.77	1093495.68
03/49	767039.60	1093498.95
03/50	767036.76	1093527.42
03/51	767034.67	1093567.01
03/52	767035.24	1093565.54
03/53	767035.90	1093567.58
03/54	767036.08	1093564.08
03/55	767027.00	1093609.56
03/56	767022.94	1093632.12
03/57	767023.43	1093633.93
03/58	767023.78	1093631.97
03/59	767021.81	1093631.61
03/60	767021.46	1093633.58

PŘEMOSTĚNÍ SKLUZU, OPĚRNÁ ZEĎ

BOD	Y	X
03/70	767020.63	1093442.82
03/71	767034.19	1093446.65
03/72	767037.06	1093447.46
03/73	767039.40	1093449.30
03/74	767050.81	1093458.28
03/75	767060.35	1093465.79
03/76	767063.71	1093468.44
03/77	767065.69	1093472.21
03/78	767067.12	1093474.93
03/79	767070.78	1093481.89
03/80	767078.20	1093484.50
03/81	767079.78	1093485.05
03/82	767041.46	1093455.07
03/83	767041.51	1093454.15
03/84	767041.84	1093448.05
03/85	767041.89	1093447.14
03/86	767059.72	1093469.43
03/87	767059.77	1093468.51
03/88	767060.10	1093462.41
03/89	767060.15	1093461.50
03/90	767064.73	1093465.01
03/91	767068.69	1093468.74
03/92	767075.75	1093477.80

KONSTRUKCE SKLUZU

BOD	Y	X
03/1	767041.09	1093638.36
03/2	767053.30	1093412.09
03/3	767058.53	1093472.93
03/10	767057.87	1093639.26
03/11	767048.68	1093638.77
03/12	767045.68	1093638.61
03/13	767036.50	1093638.11
03/14	767033.50	1093637.95
03/15	767024.31	1093637.45
03/16	767052.87	1093568.49
03/17	767036.89	1093567.63
03/18	767060.96	1093418.51
03/19	767045.63	1093405.67
03/20	767058.61	1093628.44
03/21	767024.74	1093626.61

SOUŘADNÝ SYSTÉM S-JTSK
VÝŠKOVÝ SYSTÉM BALT PO VYROVNÁNÍ

AQUATIS a.s.
Botanická 834/56, 602 00 Brno
Tel.: +420 541 554 111
Fax: +420 541 211 205
E-mail: info@aquatis.cz
http://www.aquatis.cz

Zodpovědný projektant: ING. PETR TUPÝ	Hlavní inženýr projektu: ING. JIŘÍ SVANCARA	Vedoucí střediska: ING. JIŘÍ SVANCARA
Vypracoval: ING. MICHAL HAVLÁT	Kontroloval: ING. JAN SEHNAL	Zakázkové číslo: 1712661.31
Datum: ČERVEN 2019	Stupeň dokumentace: DPS	Název souboru: 03_00_331_Vytyceni.dwg

Akce
VD ORLÍK
ZABEZPEČENÍ VD PŘED ÚČINKY VELKÝCH VOD
SO 03 SKLUZ – OTEVŘENÁ ČÁST

Příloha
VYTYČOVACÍ VÝKRES

Měřítko: 1 : 500
Číslo přílohy: 3.3.1

Objednatel
POVODÍ VLTAVY, STÁTNÍ PODNIK