
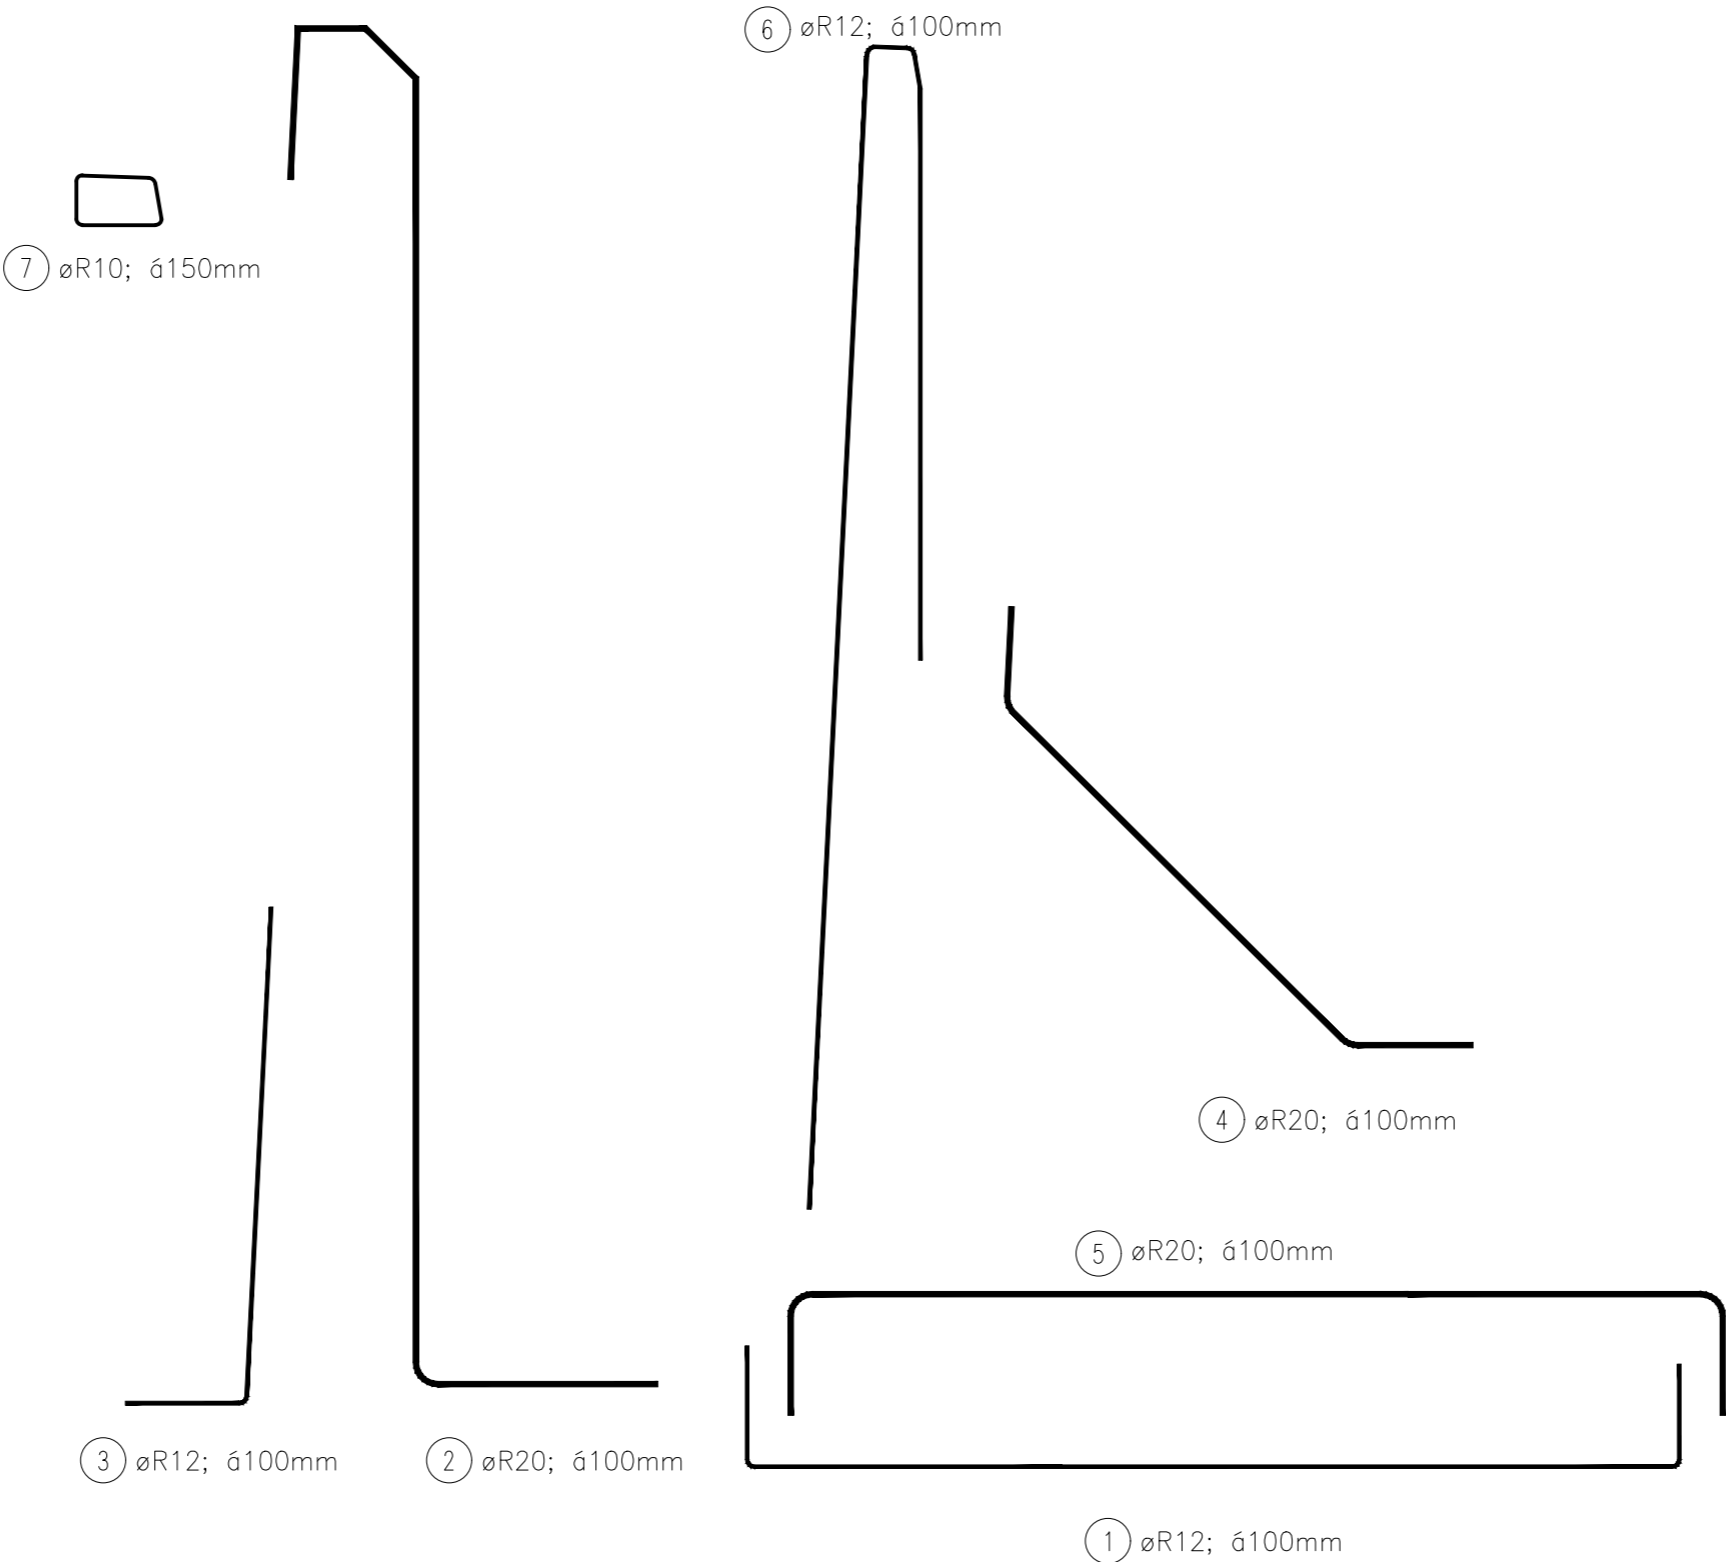


SCHÉMA VÝZTUŽE ÚHLOVÉ STĚNY

SCHÉMA VÝZTUŽE - ŘEZ A-A'
M 1:25

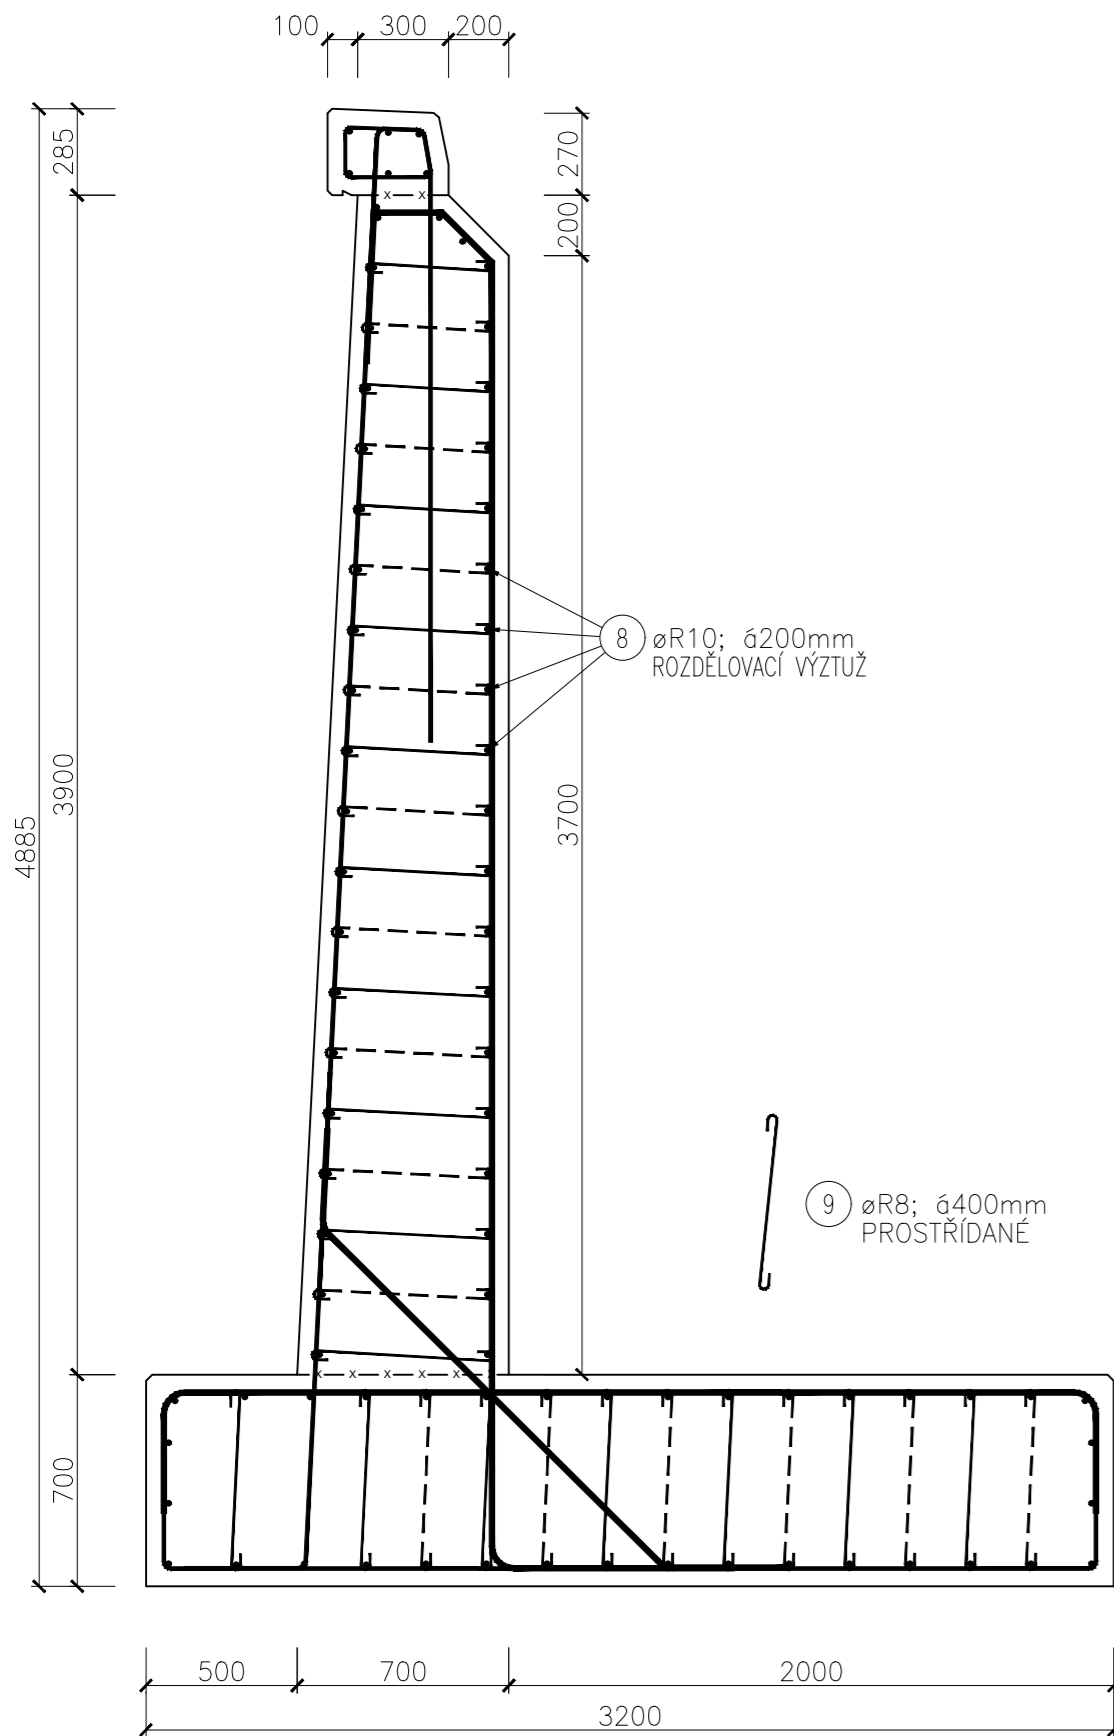

POZNÁMKA

PODROBNÝ VÝKRES VÝZTUŽE JE POVINEN ZAJISTIT ZHOTOVITEL NA ZÁKLADĚ PODROBNÉHO STATICKÉHO VÝPOČTU V RÁMCI REALIZAČNÍ DOKUMENTACE.

C 30/37 - XF4
B 500B (R)

MINIMÁLNÍ KRYTÍ - 40 mm
NOMINÁLNÍ KRYTÍ - 50 mm

