


PROVIZORNÍ SJEZD PŘED PROVOZNÍ STŘEDISKO
PODÉLNÝ PROFIL M 1:100

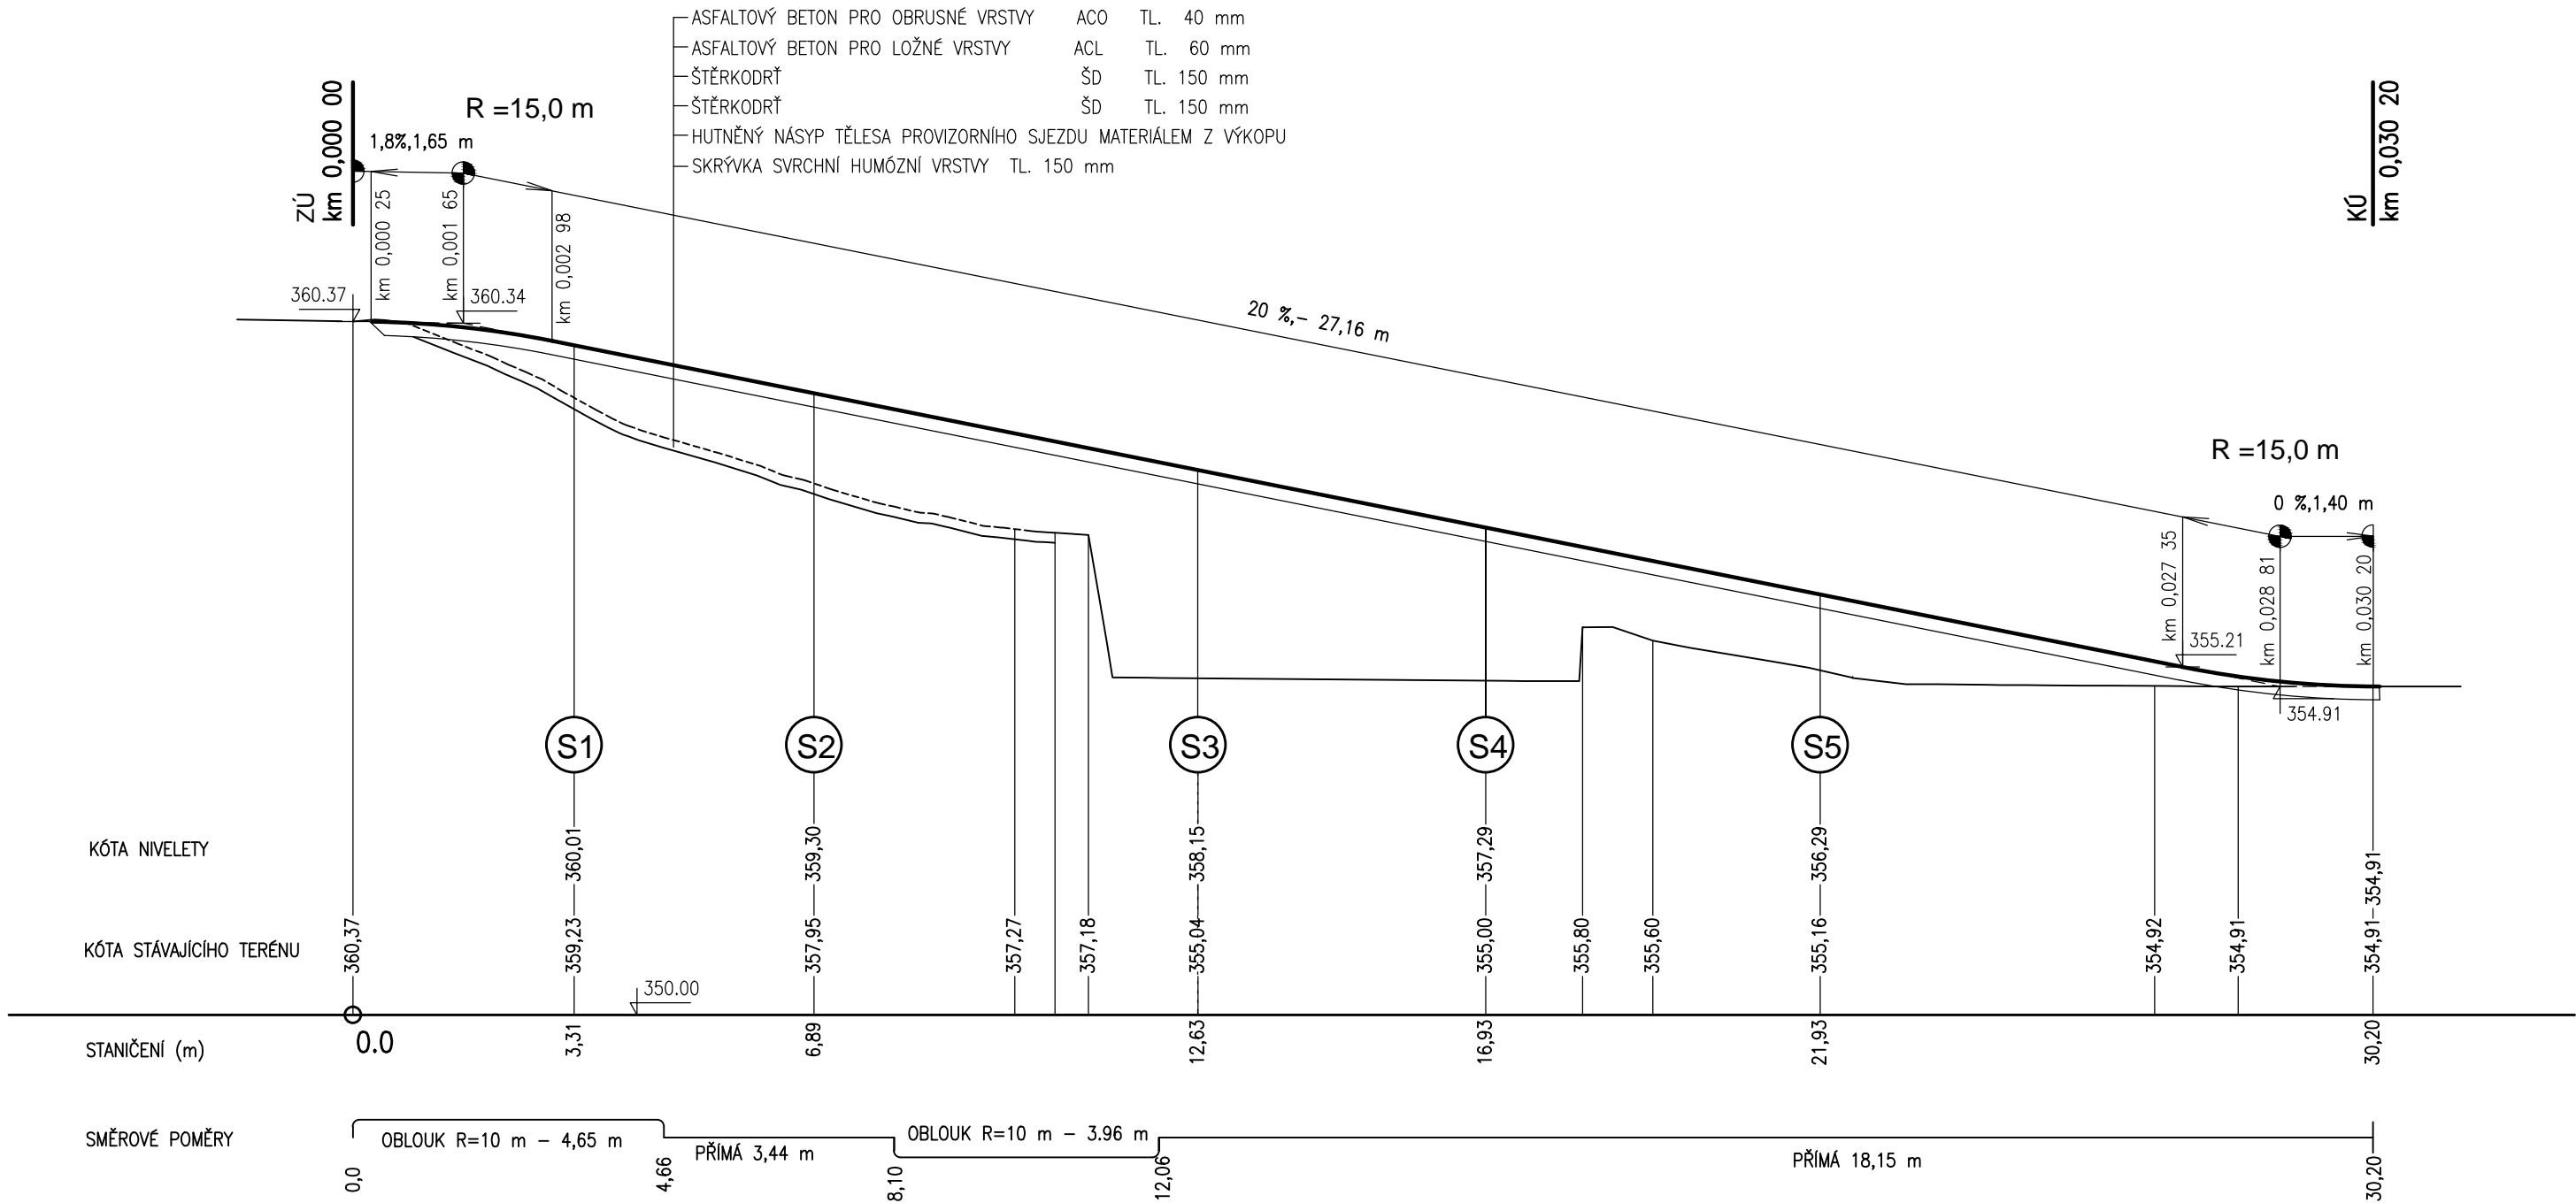

AQUATIS a.s.

Botanická 834/56, 602 00 Brno

Tel: +420 541 554 111
Fax: +420 541 211 205

E-mail: info@aquatis.cz
http://www.aquatis.cz

Zodpovědný projektant ING. PETR TUPÝ	Hlavní inženýr projektu ING. JIRÍ SVANCARA	Vedoucí střediska ING. JIRÍ SVANCARA
Vypracoval ING. JANA HERTLOVÁ	Kontroloval ING. JAN SEHNAL	Zakázkové číslo 171260.31
Datum ČERVEN 2019	Stupeň dokumentace DPS	Název souboru 01_00_3141_sjezd_stredisko_PP_PF.dwg

Akce

VD ORLÍK

ZABEZPEČENÍ VD PŘED ÚČINKY VELKÝCH VOD

SO 01 - VTOKOVÝ OBJEKT

Příloha

PROVIZORNÍ SJEZD 2 PŘED PROVOZNÍ STŘEDISKO

PODÉLNÝ PROFIL

Měřítko 1:100	Číslo přílohy 01_3.1.4.1
------------------	-----------------------------

Objednatel

POVODÍ VLTAVY, STÁTNÍ PODNIK