



ŘEZ 04/1 V OSE UKONČENÍ SKLUZU
POHLED PROTI VODĚ

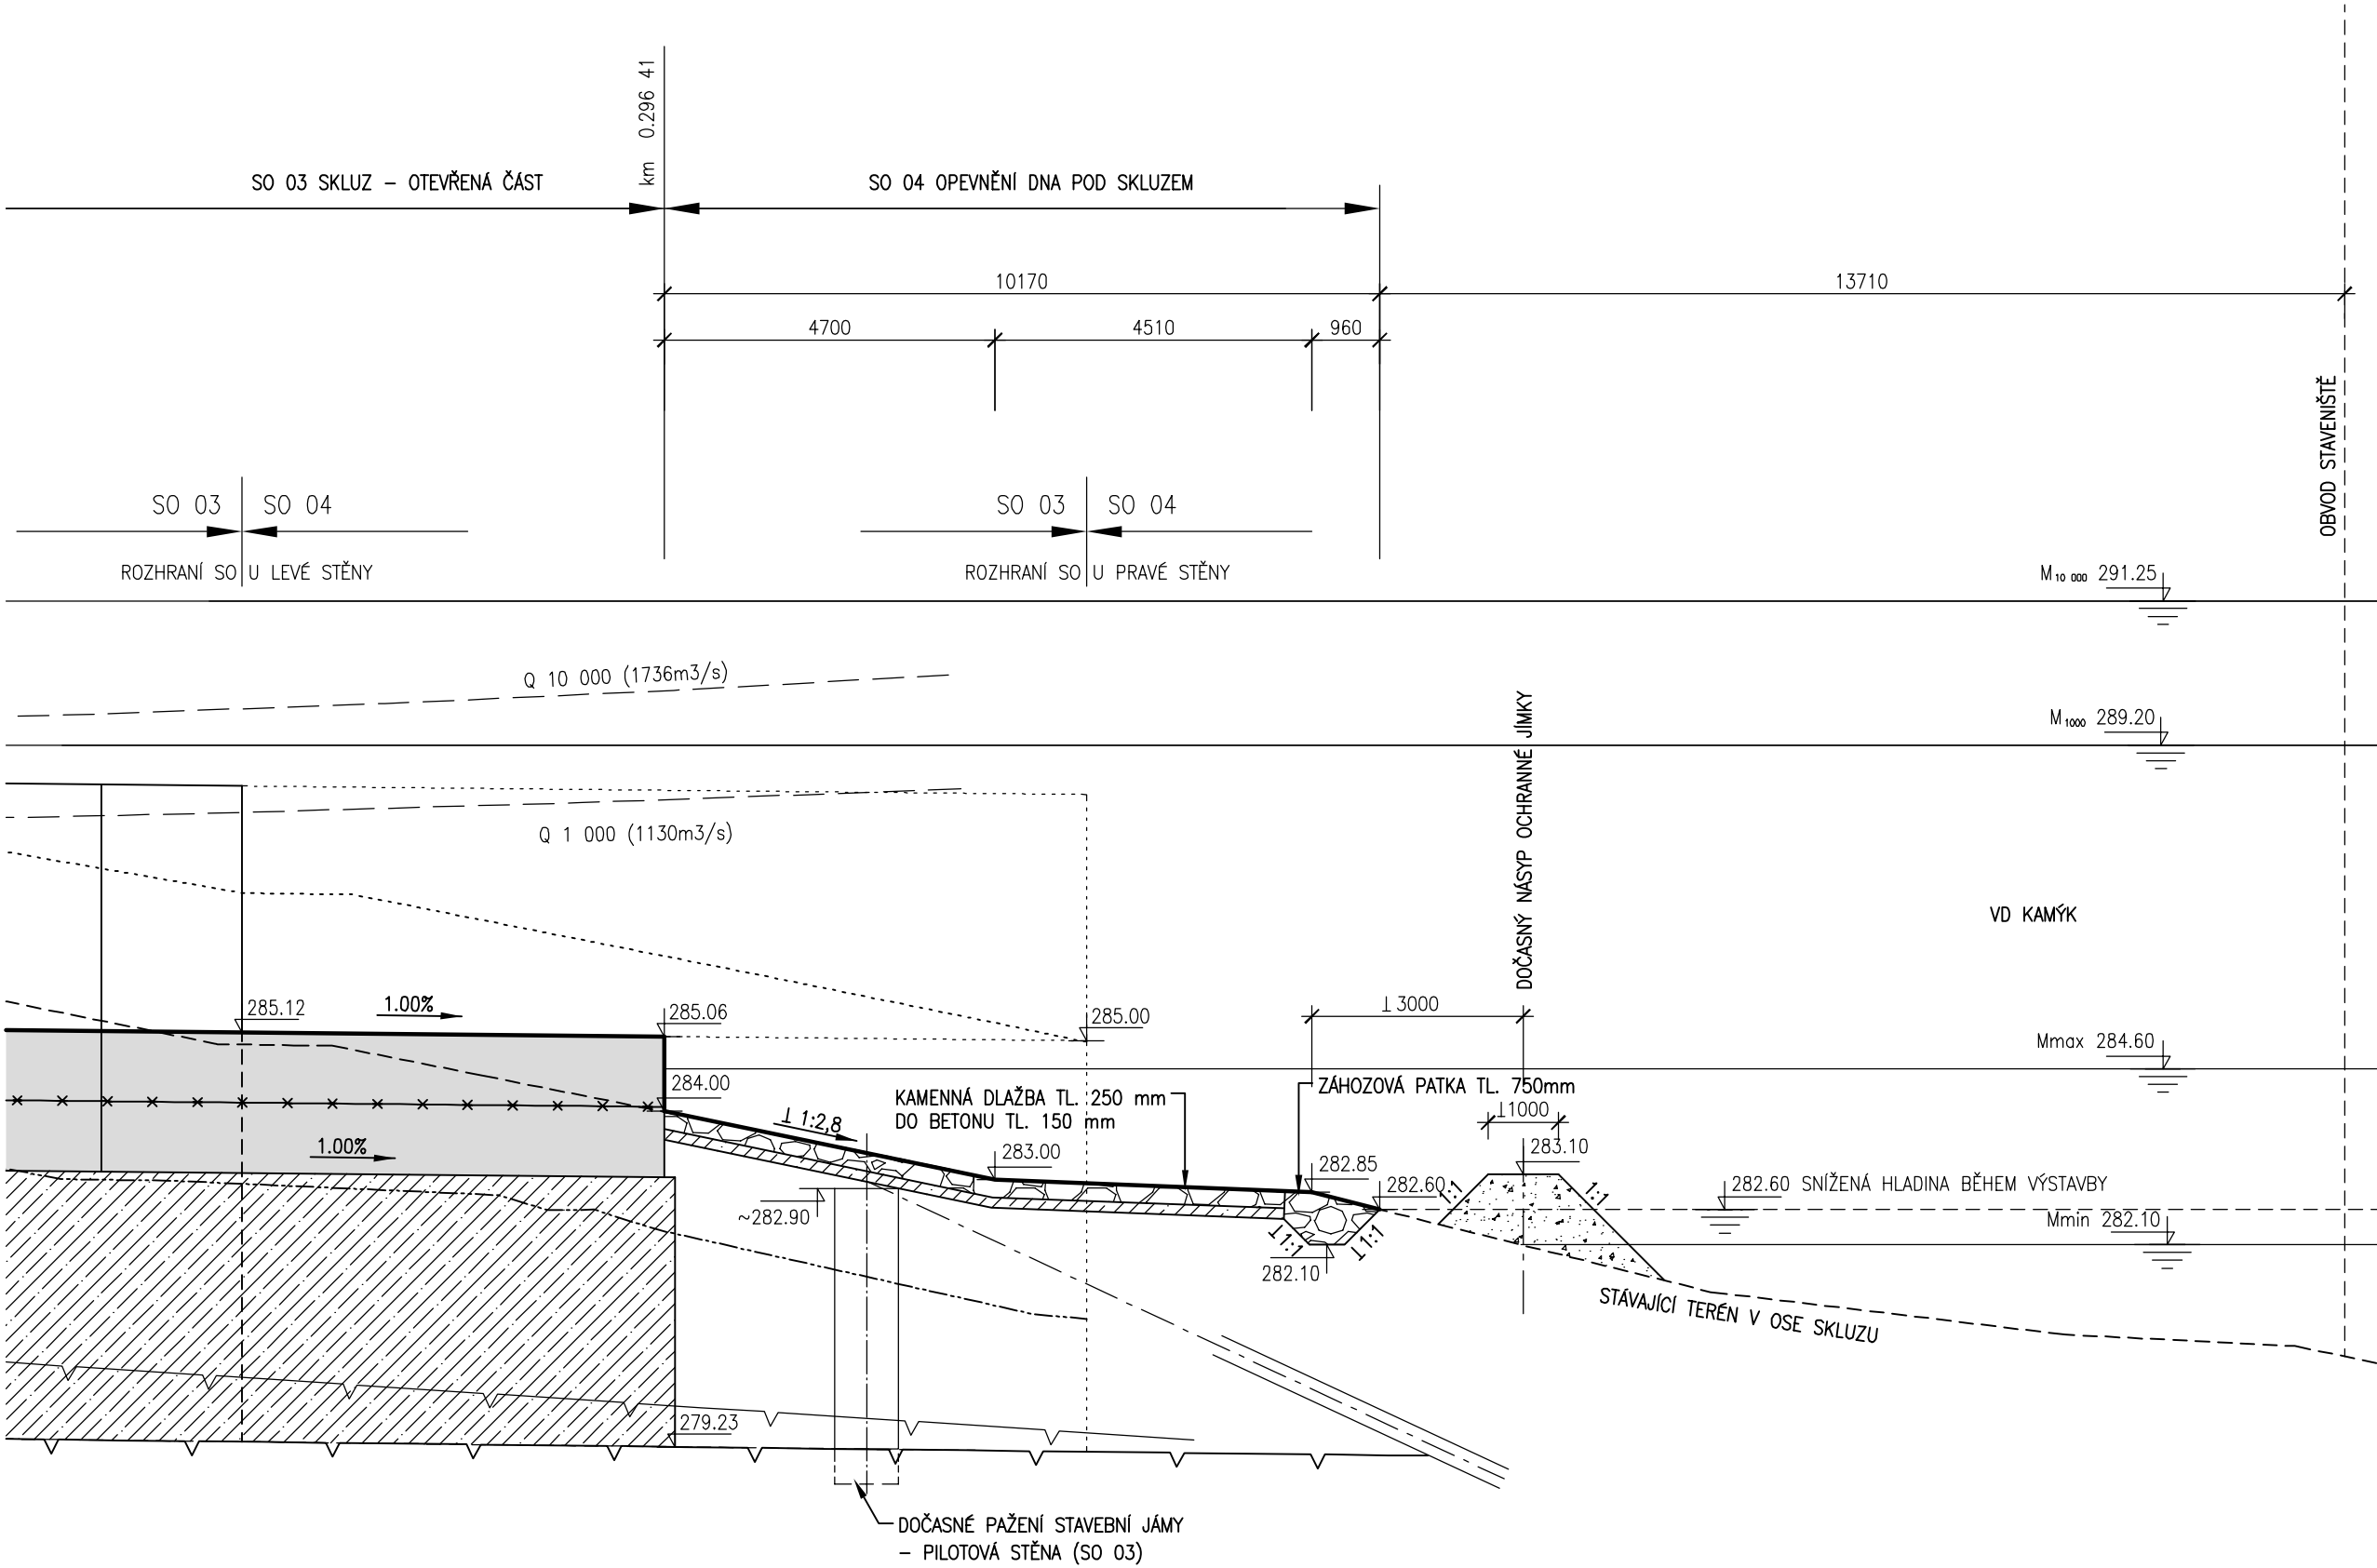

ŘEZ 04/2
POHLED PO VODĚ

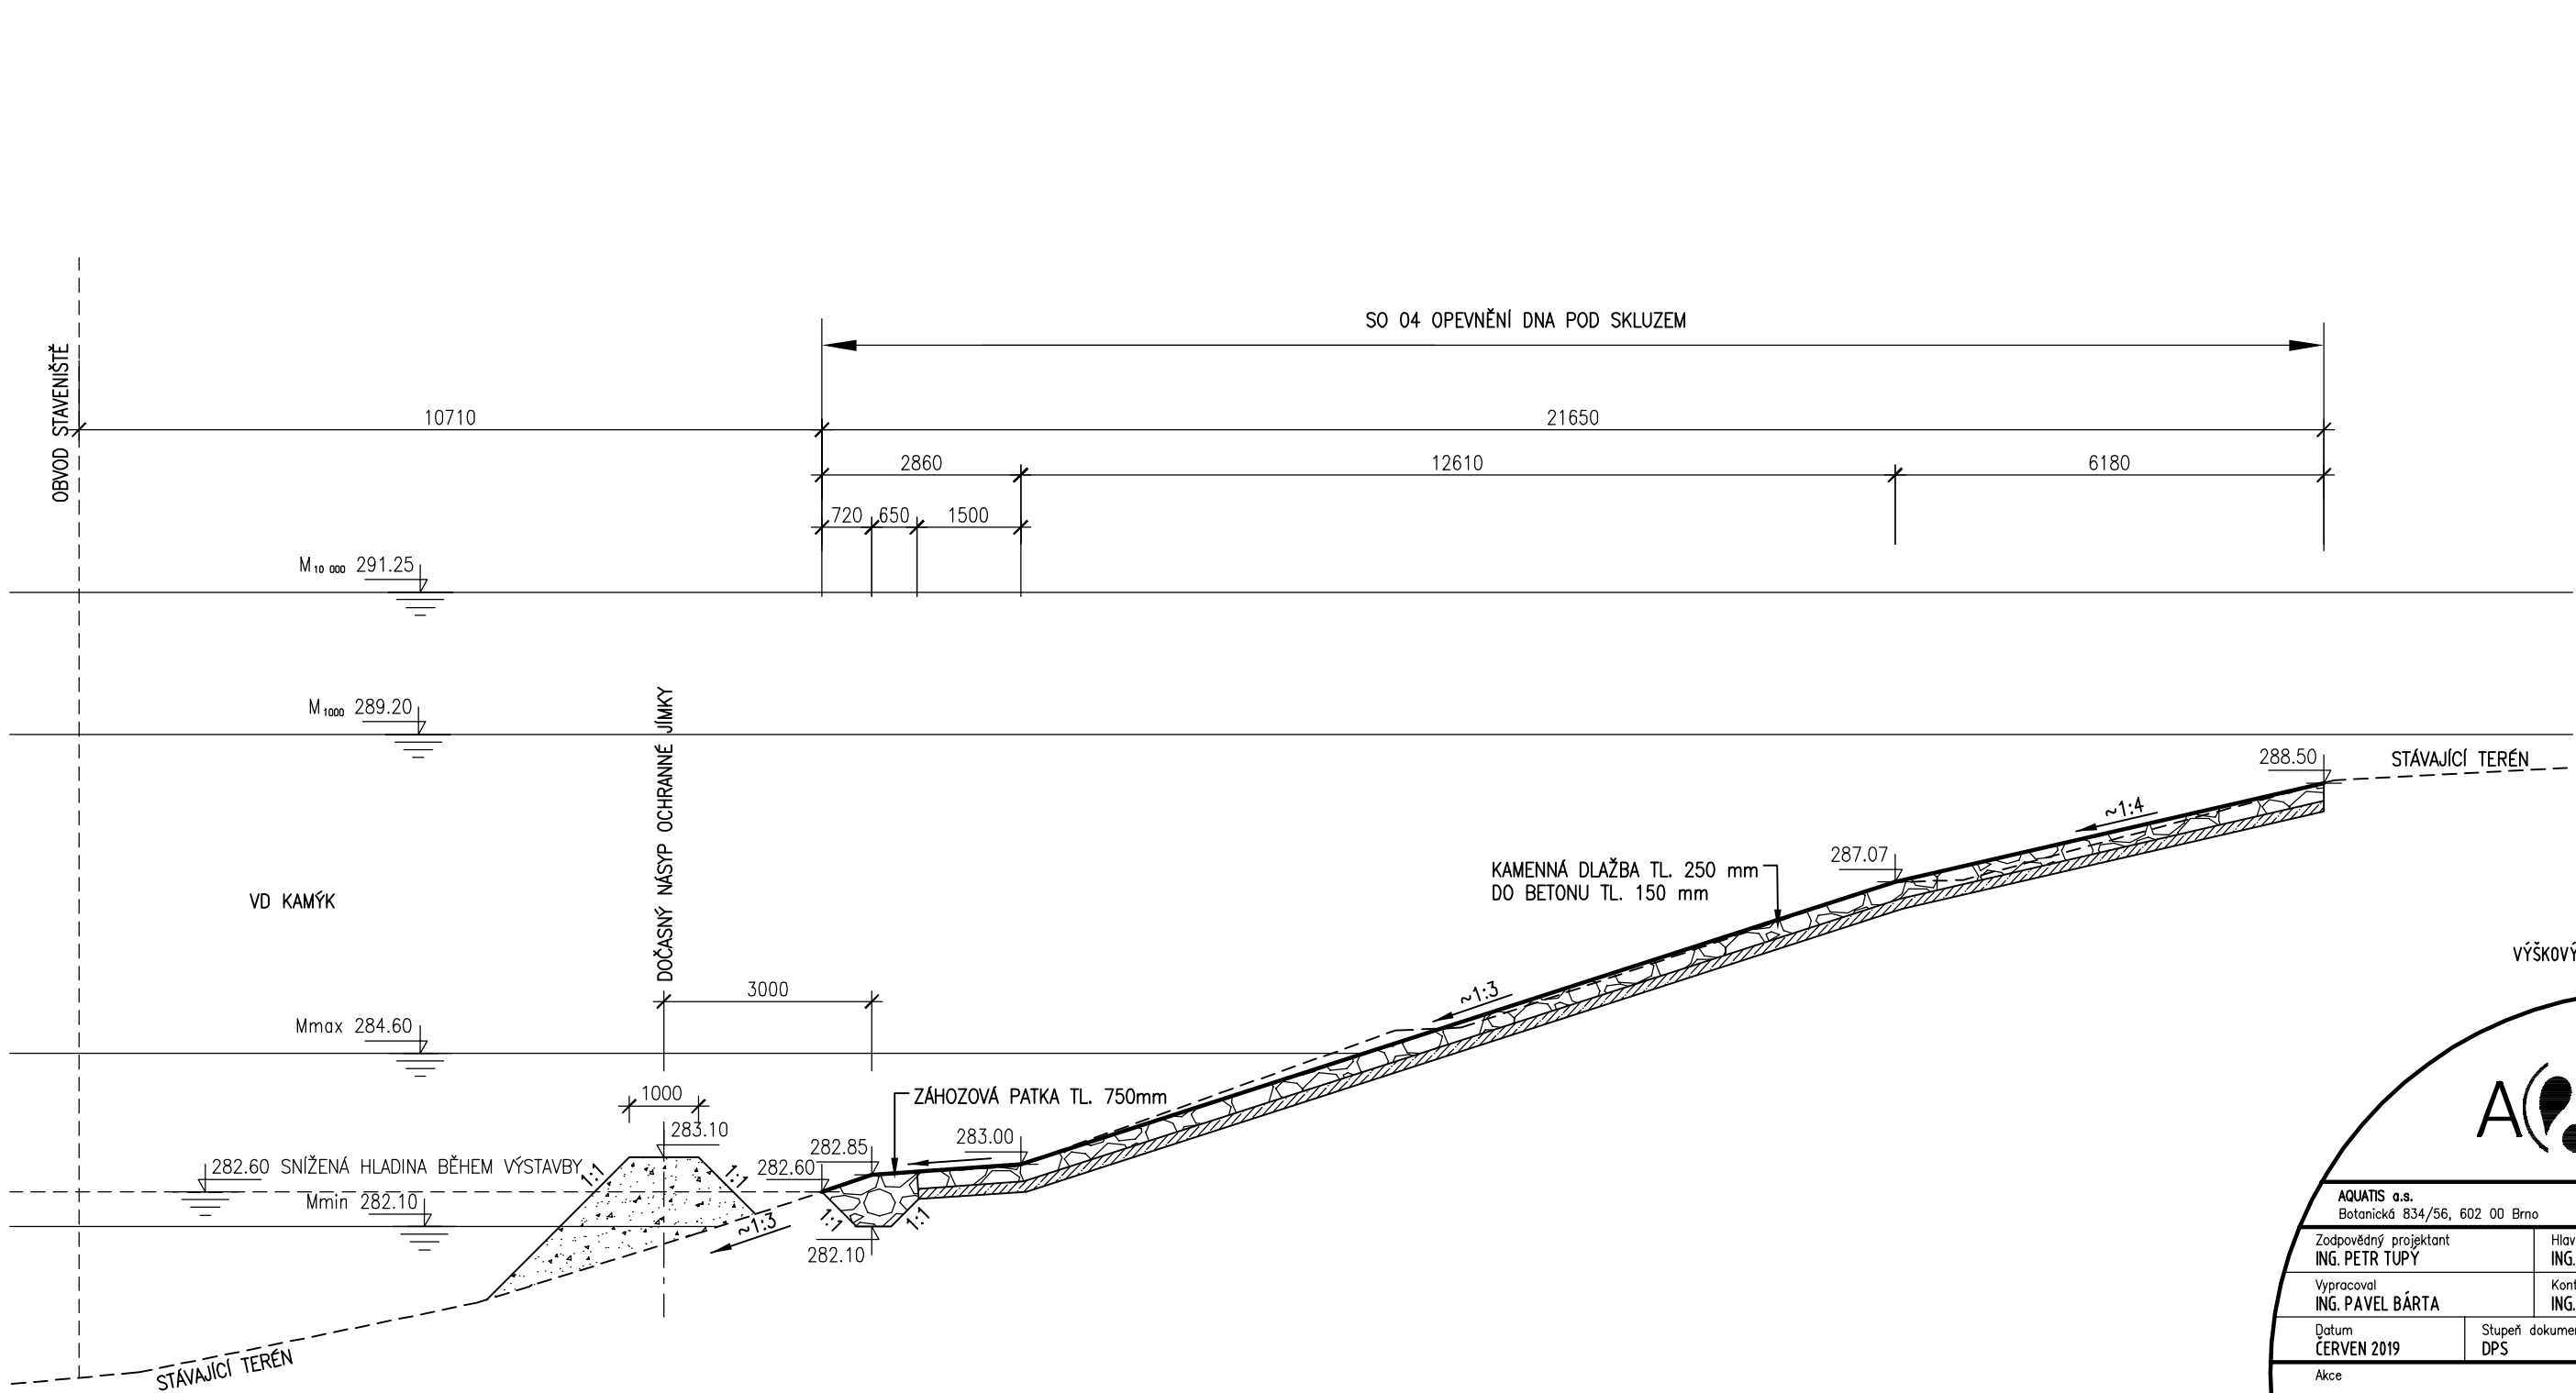

VÝŠKOVÝ SYSTÉM: BALT PO VYROVNÁNÍ

AQUATIS

AQUATIS a.s. Botanická 834/56, 602 00 Brno	Tel: +420 541 554 111 Fax: +420 541 211 205	E-mail: info@aquatis.cz http://www.aquatis.cz
Zodpovědný projektant ING. PETR TUPÝ	Hlavní inženýr projektu ING. JIRÍ ŠVANCARA	Vedoucí střediska ING. JIRÍ ŠVANCARA
Vypracoval ING. PAVEL BÁRTA	Kontroloval ING. JAN SEHNAL	Zakázkové číslo 171260.31
Datum ČERVEN 2019	Stupeň dokumentace DPS	Název souboru 04_00_220_rezy.dwg

Akce

VD ORLÍK
ZABEZPEČENÍ VD PŘED ÚČINKY VELKÝCH VOD
SO 04 OPEVNĚNÍ DNA POD SKLUZEM

Příloha

CHARAKTERISTICKÉ ŘEZY

Měřítko 1:100	Číslo přílohy 04_2.2
-------------------------	--------------------------------

Objednatel
POVODÍ VLTAVY, STÁTNÍ PODNIK