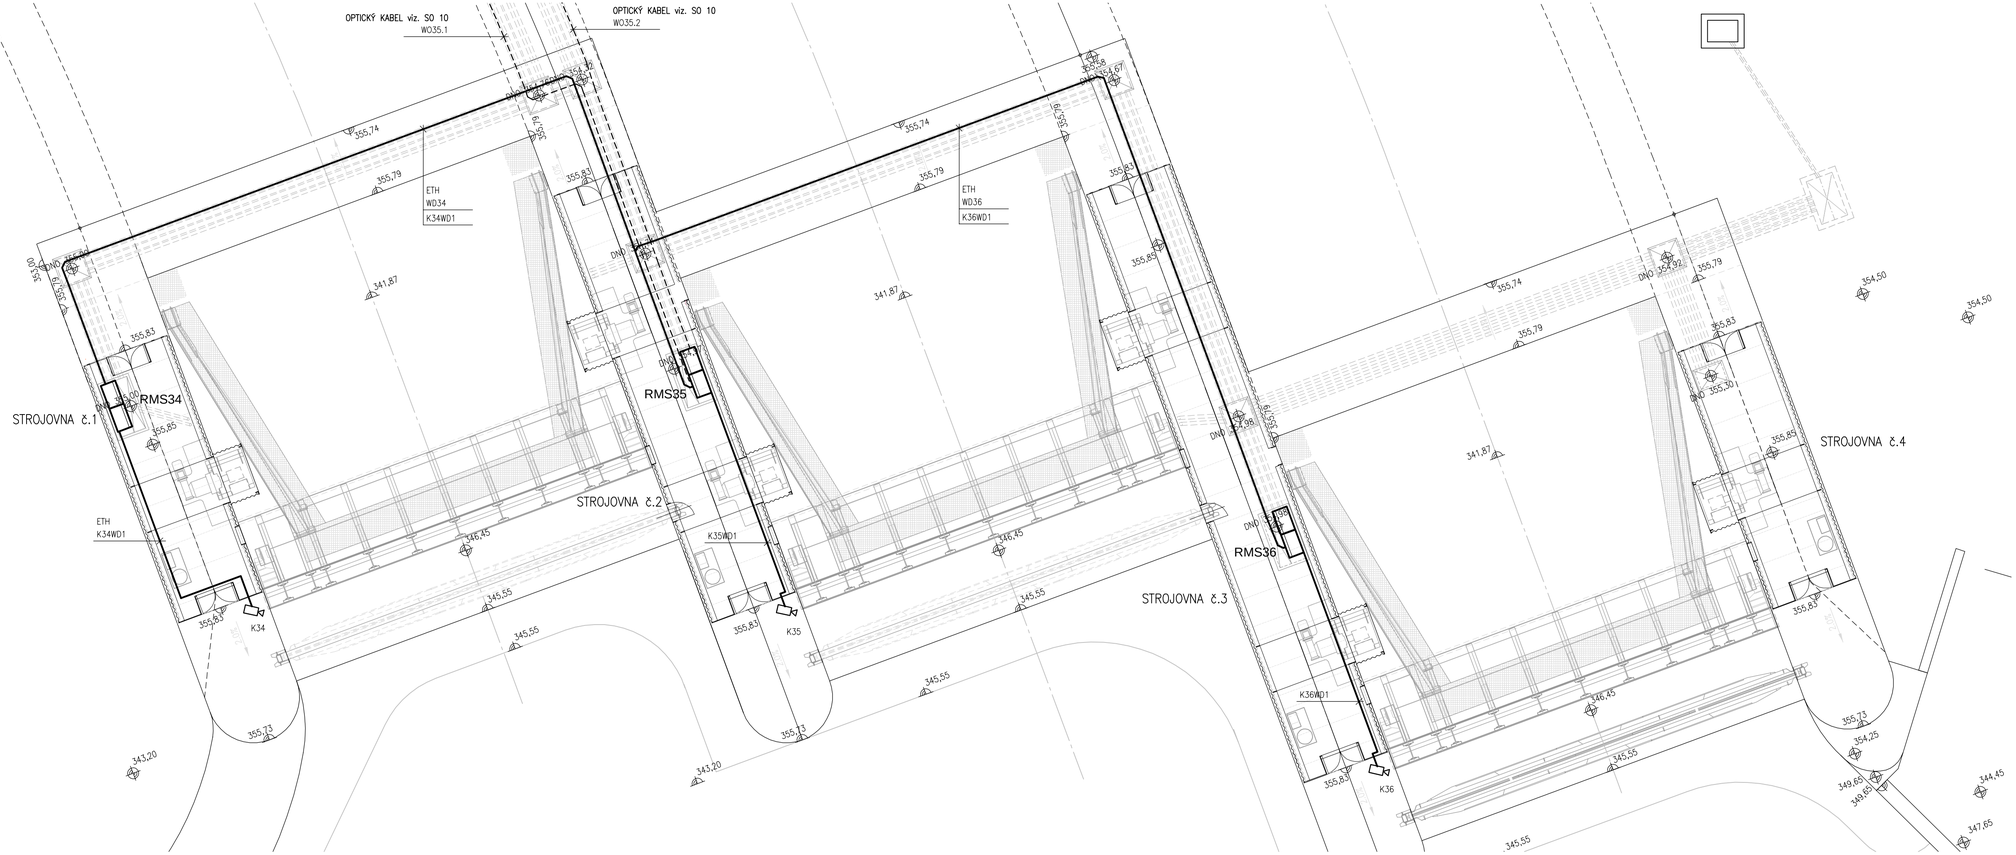


NAPĚŤOVÉ SOUSTAVY : 1 N PE stř 50Hz 230/400V /TN-C-S
2= 24V ss PELV

OCHRANA PŘED NEBEZPEČNÝM DOTYKEM NEŽIVÝCH ČÁSTÍ (DLE ČSN 33 2000-4-41):
– OCHRANA AUTOMATICKÝM ODPOJENÍM OD ZDROJE
– MALÝM NAPĚTÍM

## LEGENDA

| | |
|---|---|
| RMS_ | ROZVADĚČ STROJOVNY SEGMENU S VESTAVĚNÝM UZLEM SYSTÉMU ŘÍZENÍ |
| | PEVNÁ IP KAMERA |
| ——— | KABELOVÁ TRASA PS 03 – FTP |
| – – – – – – – – | KABELOVÁ TRASA OPTICKÝCH KABELŮ SO10 |

POZNÁMKA :

KABELY BUDOU V PROSTORECH STROJOVEN ULOŽENY V CHRÁNIČKOVÝCH TRASÁCH A DÁLE NA POVRCHU V KABELOVÝCH ŽLABECH A V ELEKTROINSTALAČNÍCH TRUBKÁCH

AQUATIS


AQUATIS a.s.
Botanická 834/56, 602 00 Brno
Tel: +420 541 554 111
Fax: +420 541 211 205
E-mail: info@aquatis.cz
http://www.aquatis.cz


| | | |
|---|---|---|
| Zodpovědný projektant: ING. PETR TUPÝ | Hlavní inženýr projektu: ING. JIŘÍ ŠVANCARA | Vedoucí střediska: ING. JIŘÍ ŠVANCARA |
| Vypracoval: ING. JOSEF MALÝ | Kontroloval: ING. DALIBOR POSPÍŠIL | Zakázkové číslo: 1712060.31 |
| Datum: ČERVEN 2019 | Stupeň dokumentace: DPS | Název souboru: 23_00_220_DISPO.dwg |

Akce:

**VD ORLÍK**
**ZABEZPEČENÍ VD PŘED ÚČINKY VELKÝCH VOD**
**PS 03 ŘÍDÍCÍ SYSTÉM**
23_2 VÝKRESOVÁ ČÁST

Příloha:

**DISPOZICE STROJOVEN**

| Měřítko | Číslo přílohy |
|---|---|
| 1:100 | 23_2.2 |

Objednatel:
POVODÍ VLTAVY, STÁTNÍ PODNIK