



STŘEDNÍ PILÍŘE
2 x

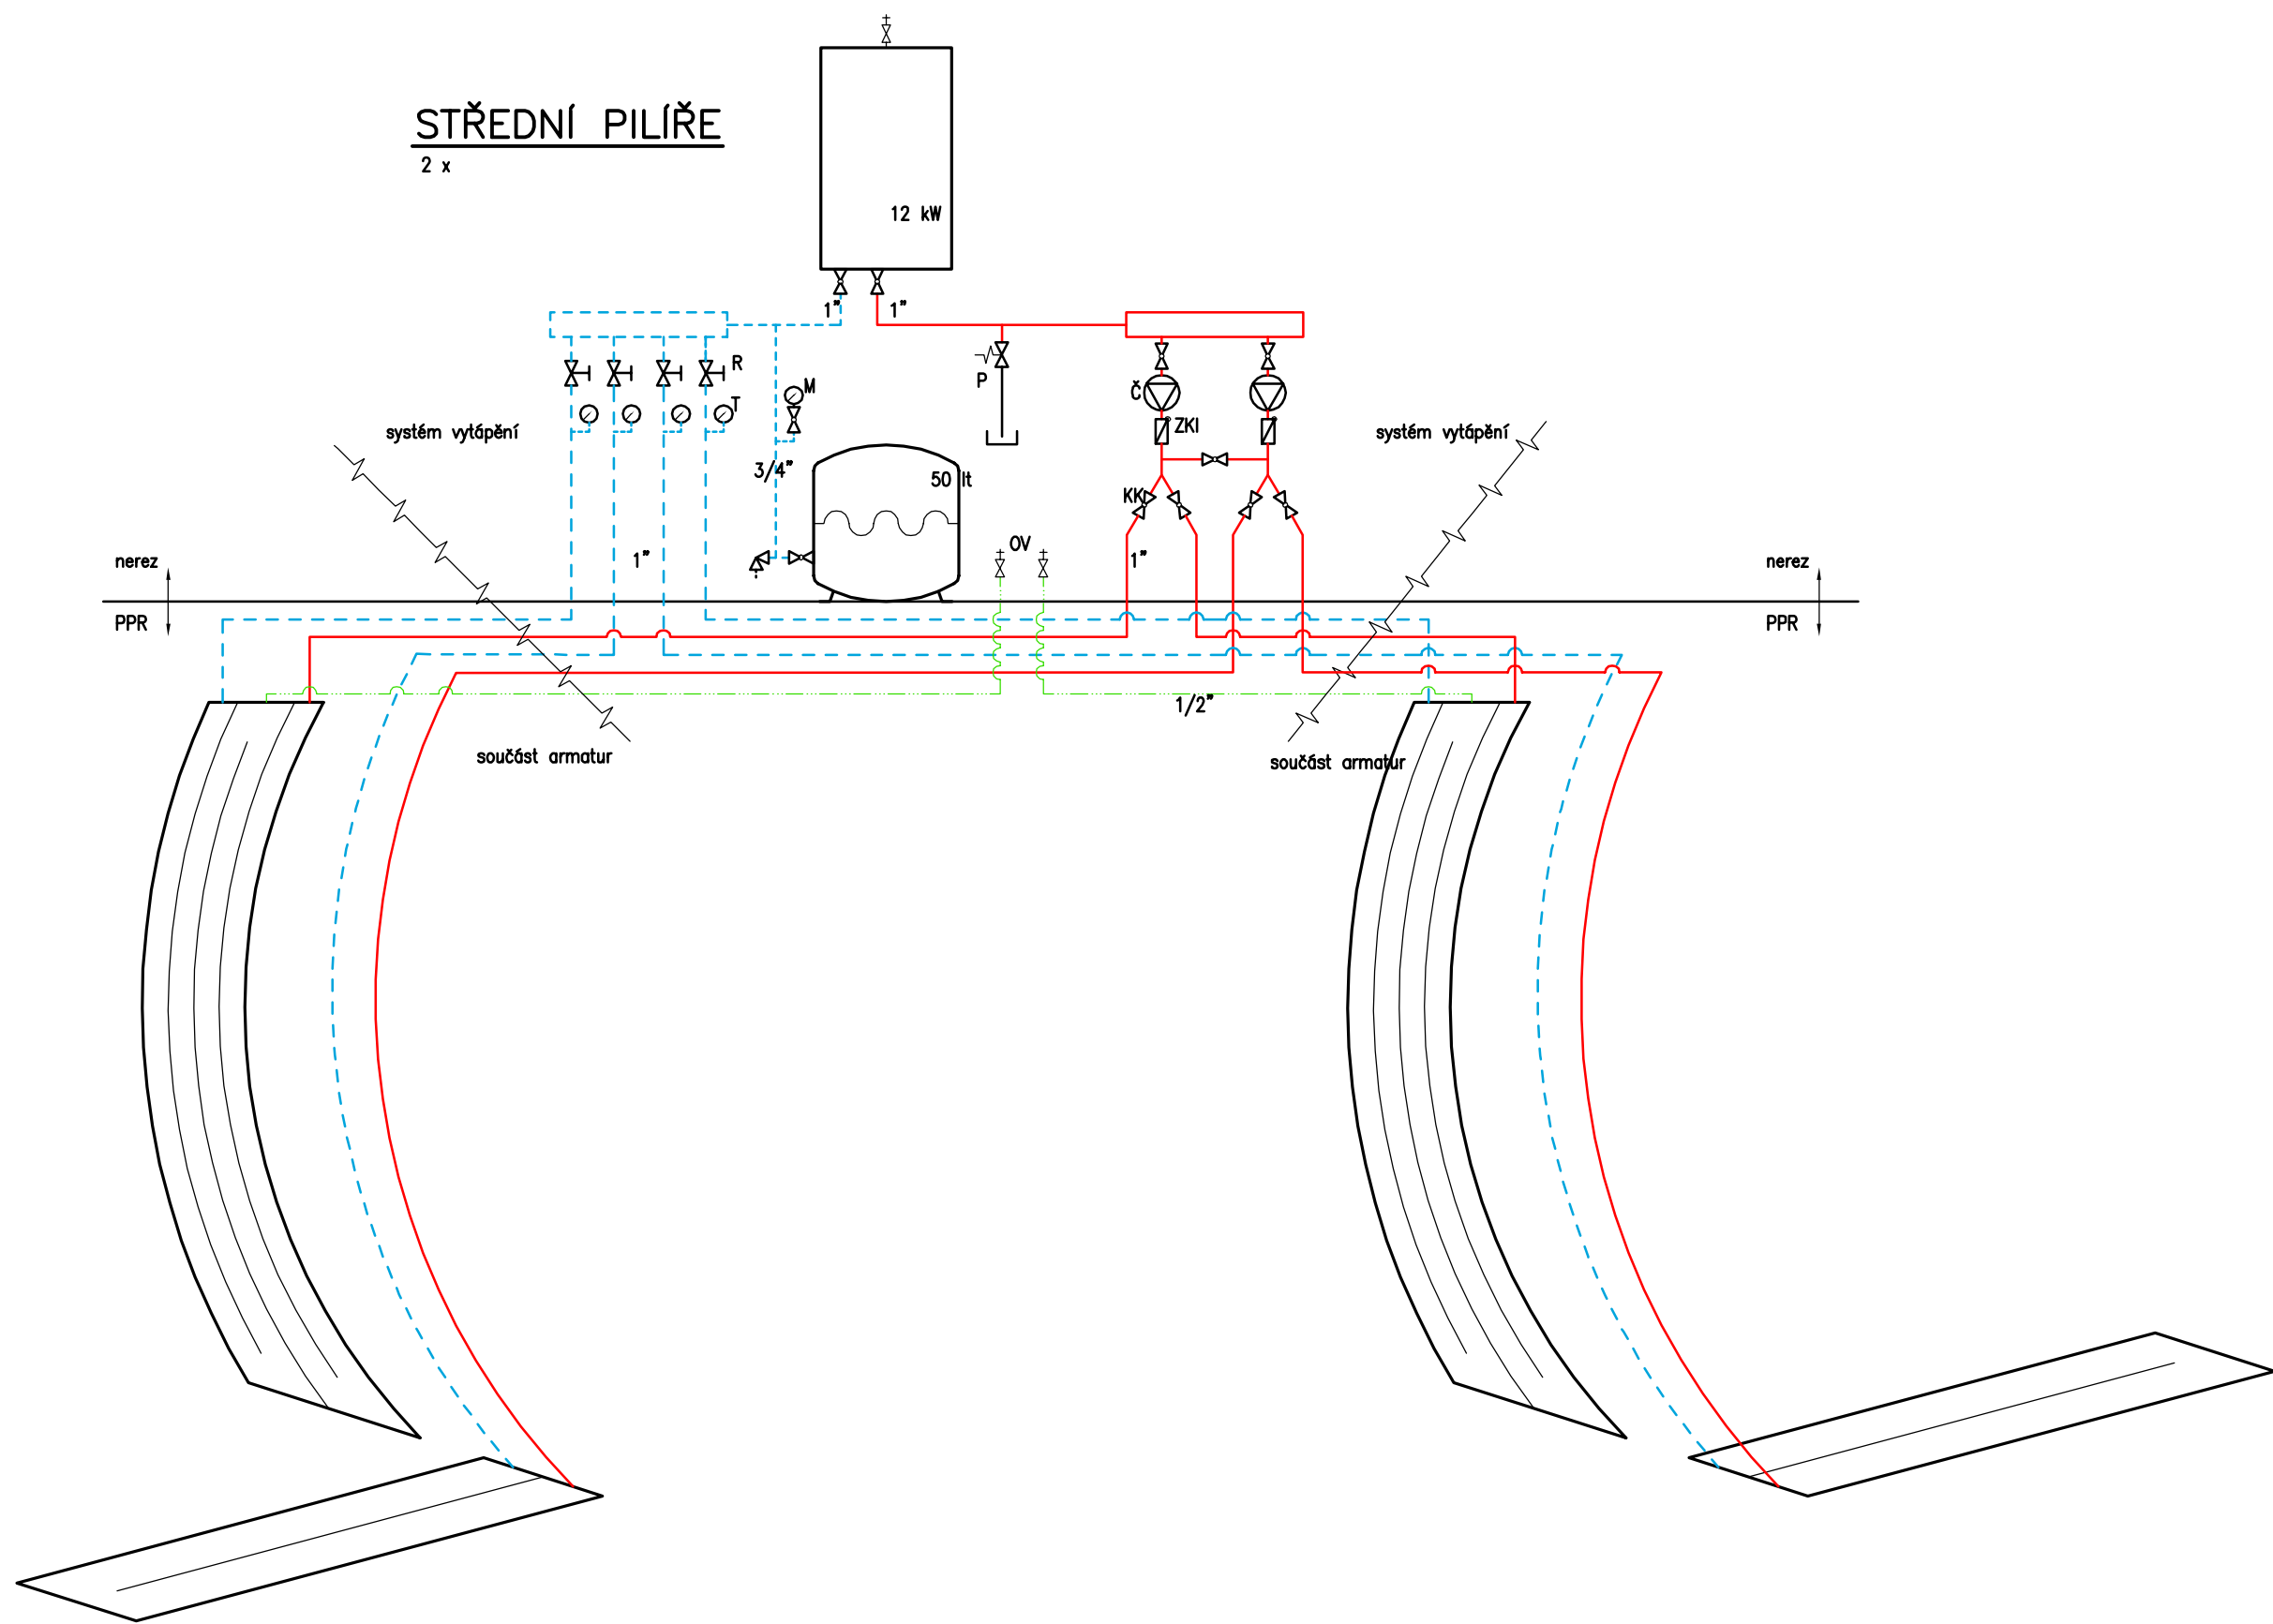

KRAJNÍ PILÍŘE
2 x

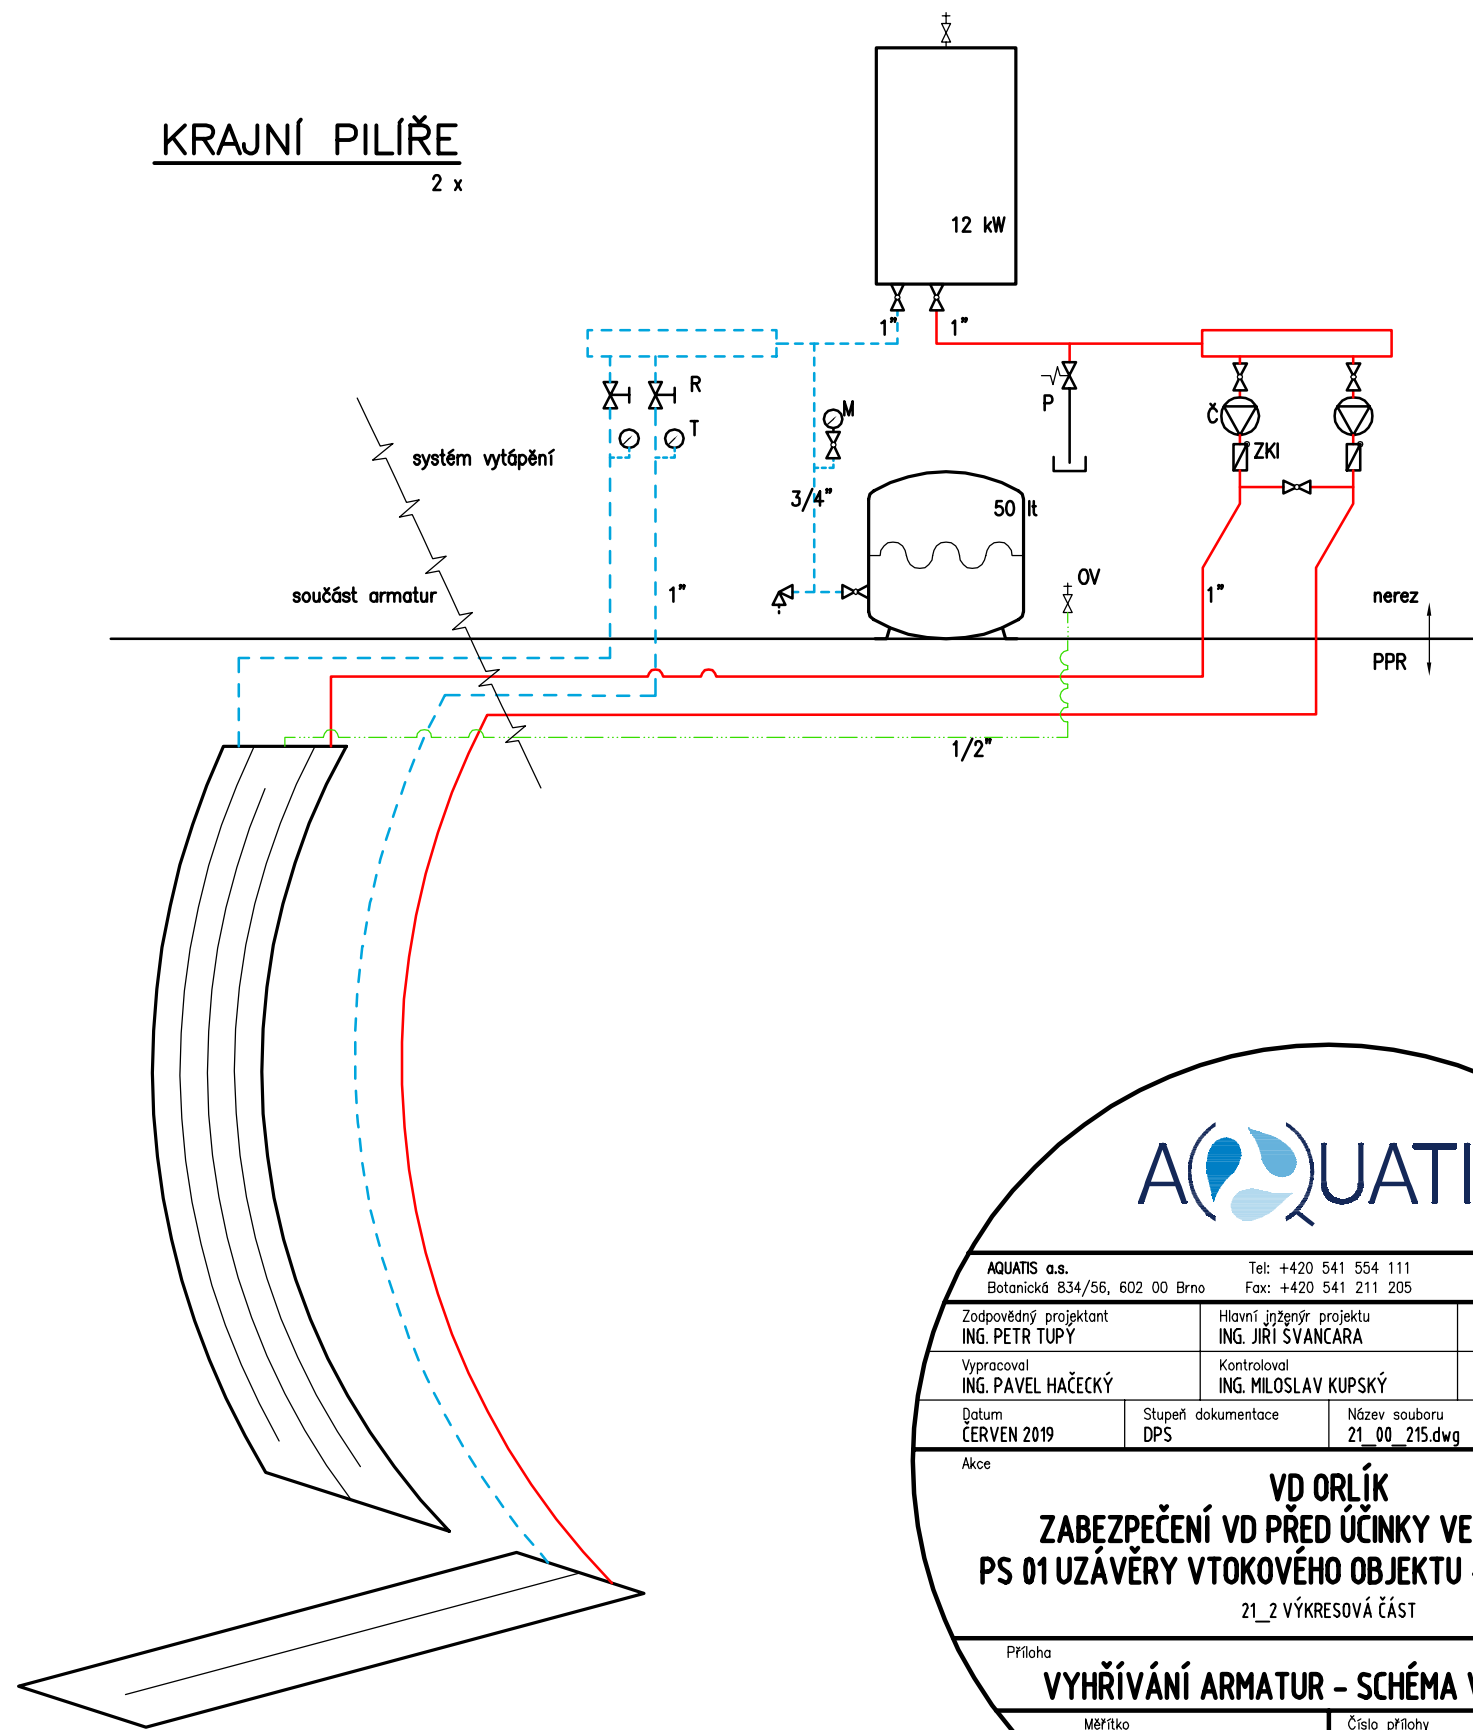

AQUATIS

AQUATIS a.s. Botanická 834/56, 602 00 Brno		Tel: +420 541 554 111 Fax: +420 541 211 205		E-mail: info@aquatis.cz http://www.aquatis.cz	
Zodpovědný projektant ING. PETR TUPÝ		Hlavní inženýr projektu ING. JIRÍ ŠVANCARA		Vedoucí střediska ING. JIRÍ ŠVANCARA	
Vypracoval ING. PAVEL HAČECKÝ		Kontroloval ING. MILOSLAV KUPSKÝ		Zakázkové číslo 171260.31	
Datum ČERVEN 2019	Stupeň dokumentace DPS	Název souboru 21_00_215.dwg			

Akce

VD ORLÍK
ZABEZPEČENÍ VD PŘED ÚČINKY VELKÝCH VOD
PS 01 UZÁVĚRY VTOKOVÉHO OBJEKTU - STROJNÍ ČÁST
21_2 VÝKRESOVÁ ČÁST

Příloha

VYHŘÍVÁNÍ ARMATUR - SCHÉMA VYHŘÍVÁNÍ

Měřítko -	Číslo přílohy 21_2.2.5.1.
--------------	------------------------------

Objednatel
POVODÍ VLTAVY, STÁTNÍ PODNIK